




Jelmagyarázat

- Fkm
- partvonal 2018
- I. rendű védvonal
- ingatlan határ
- külterület határ

Zóna megnevezése

- ideiglenes/tervezett védművel mentesített terület
- Elsődleges
- Másodlagos
- Átmeneti
- Áramlási holtter

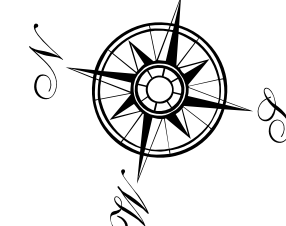

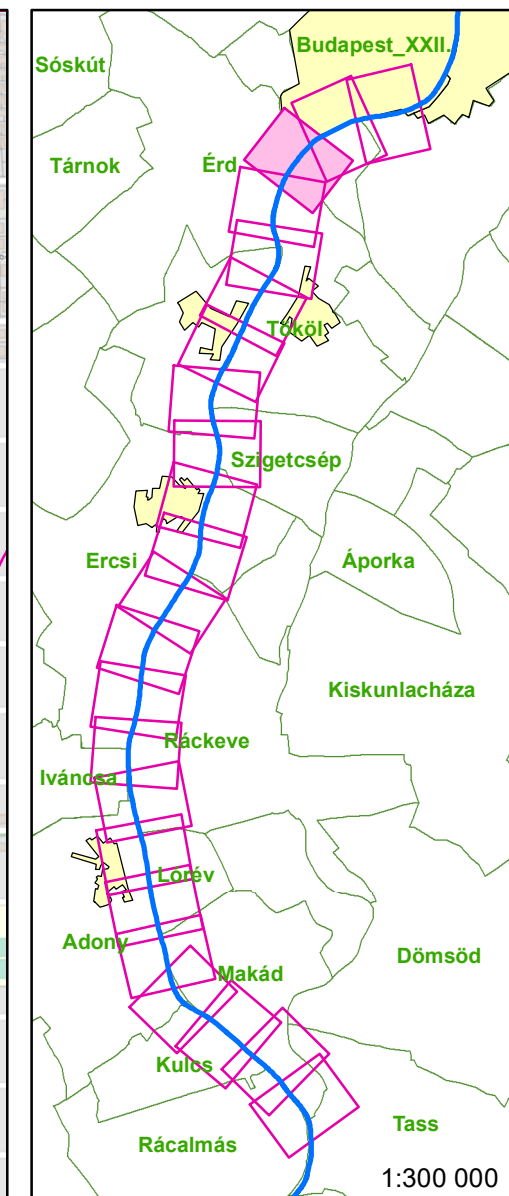
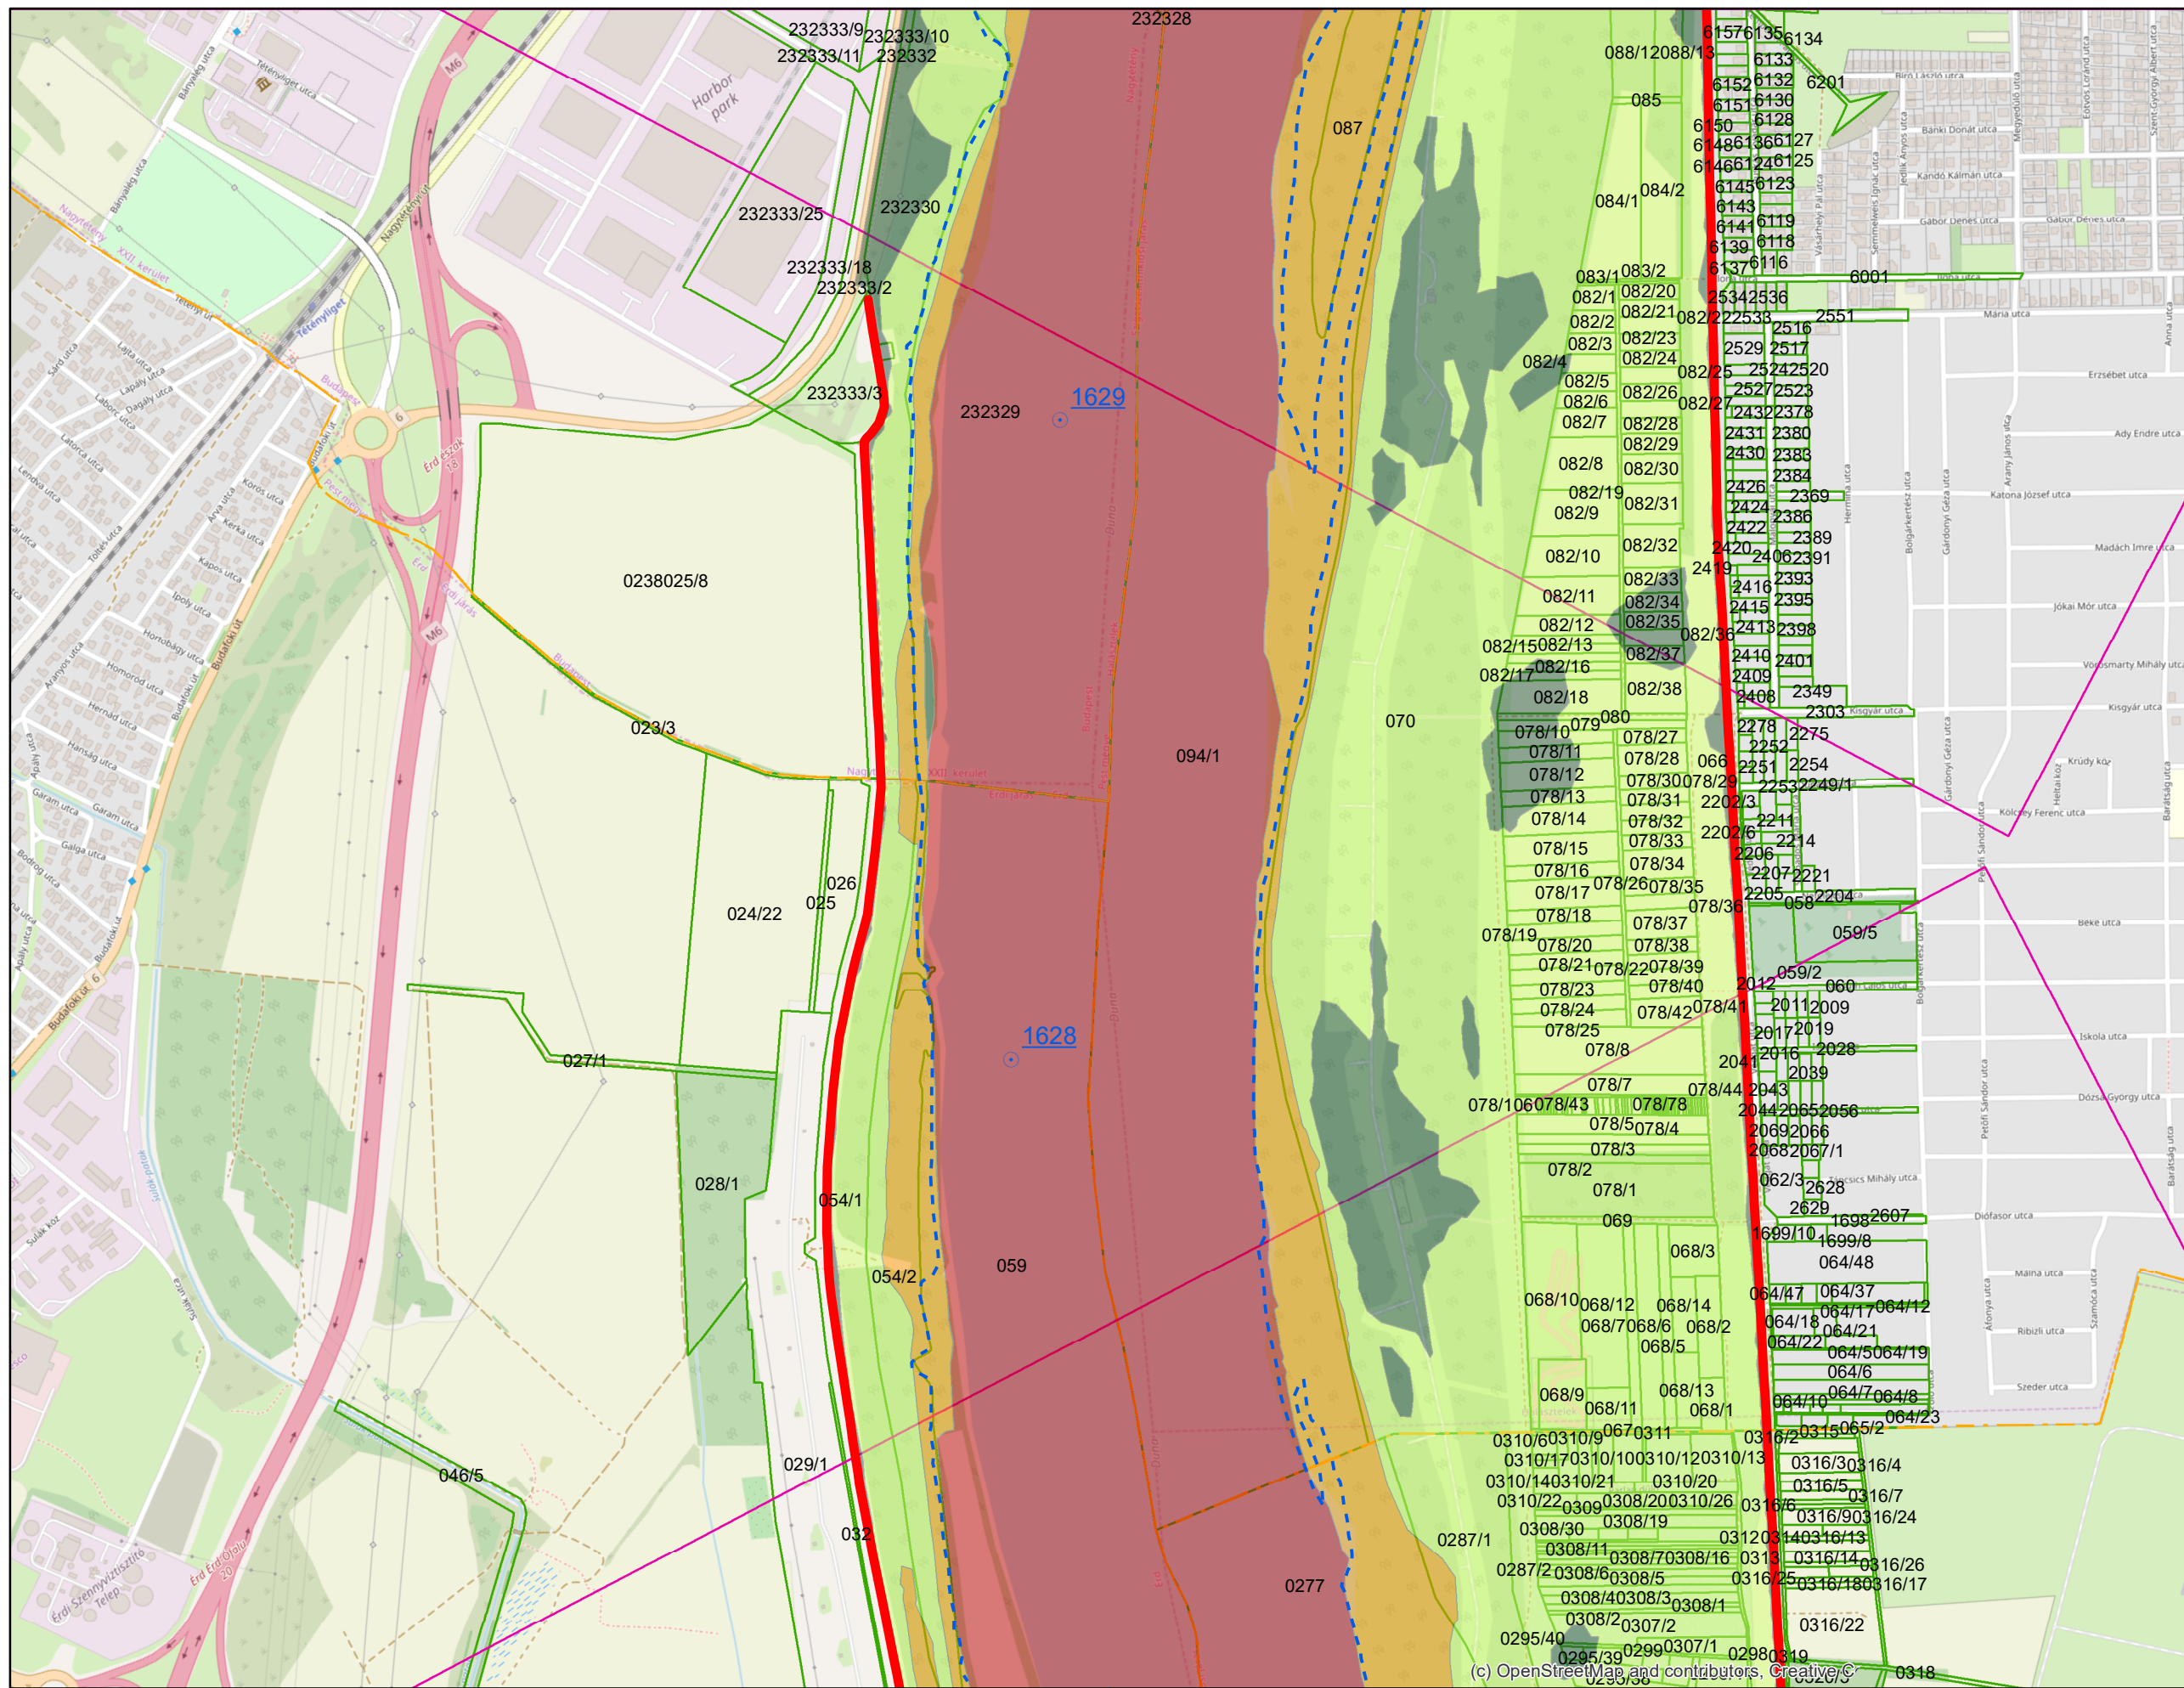


Jelmagyarázat


- Fkm
- partvonal 2018
- I. rendű védvonal
- ingatlan határ
- Külterület határ



Zóna megnevezése

- ideiglenes/tervezett védművel mentesített terület
- Elsődleges
- Másodlagos
- Átmeneti
- Áramlási holtter

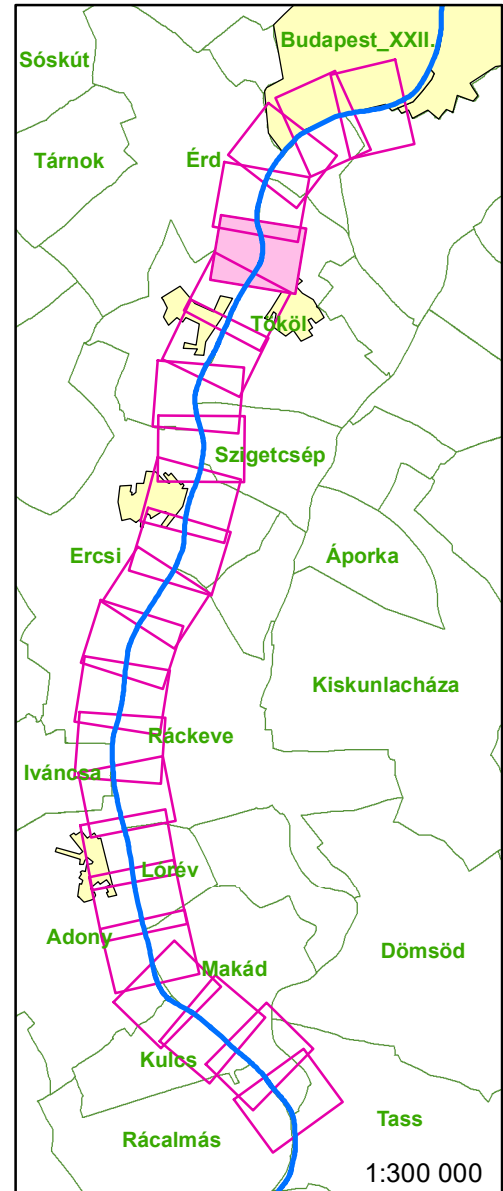
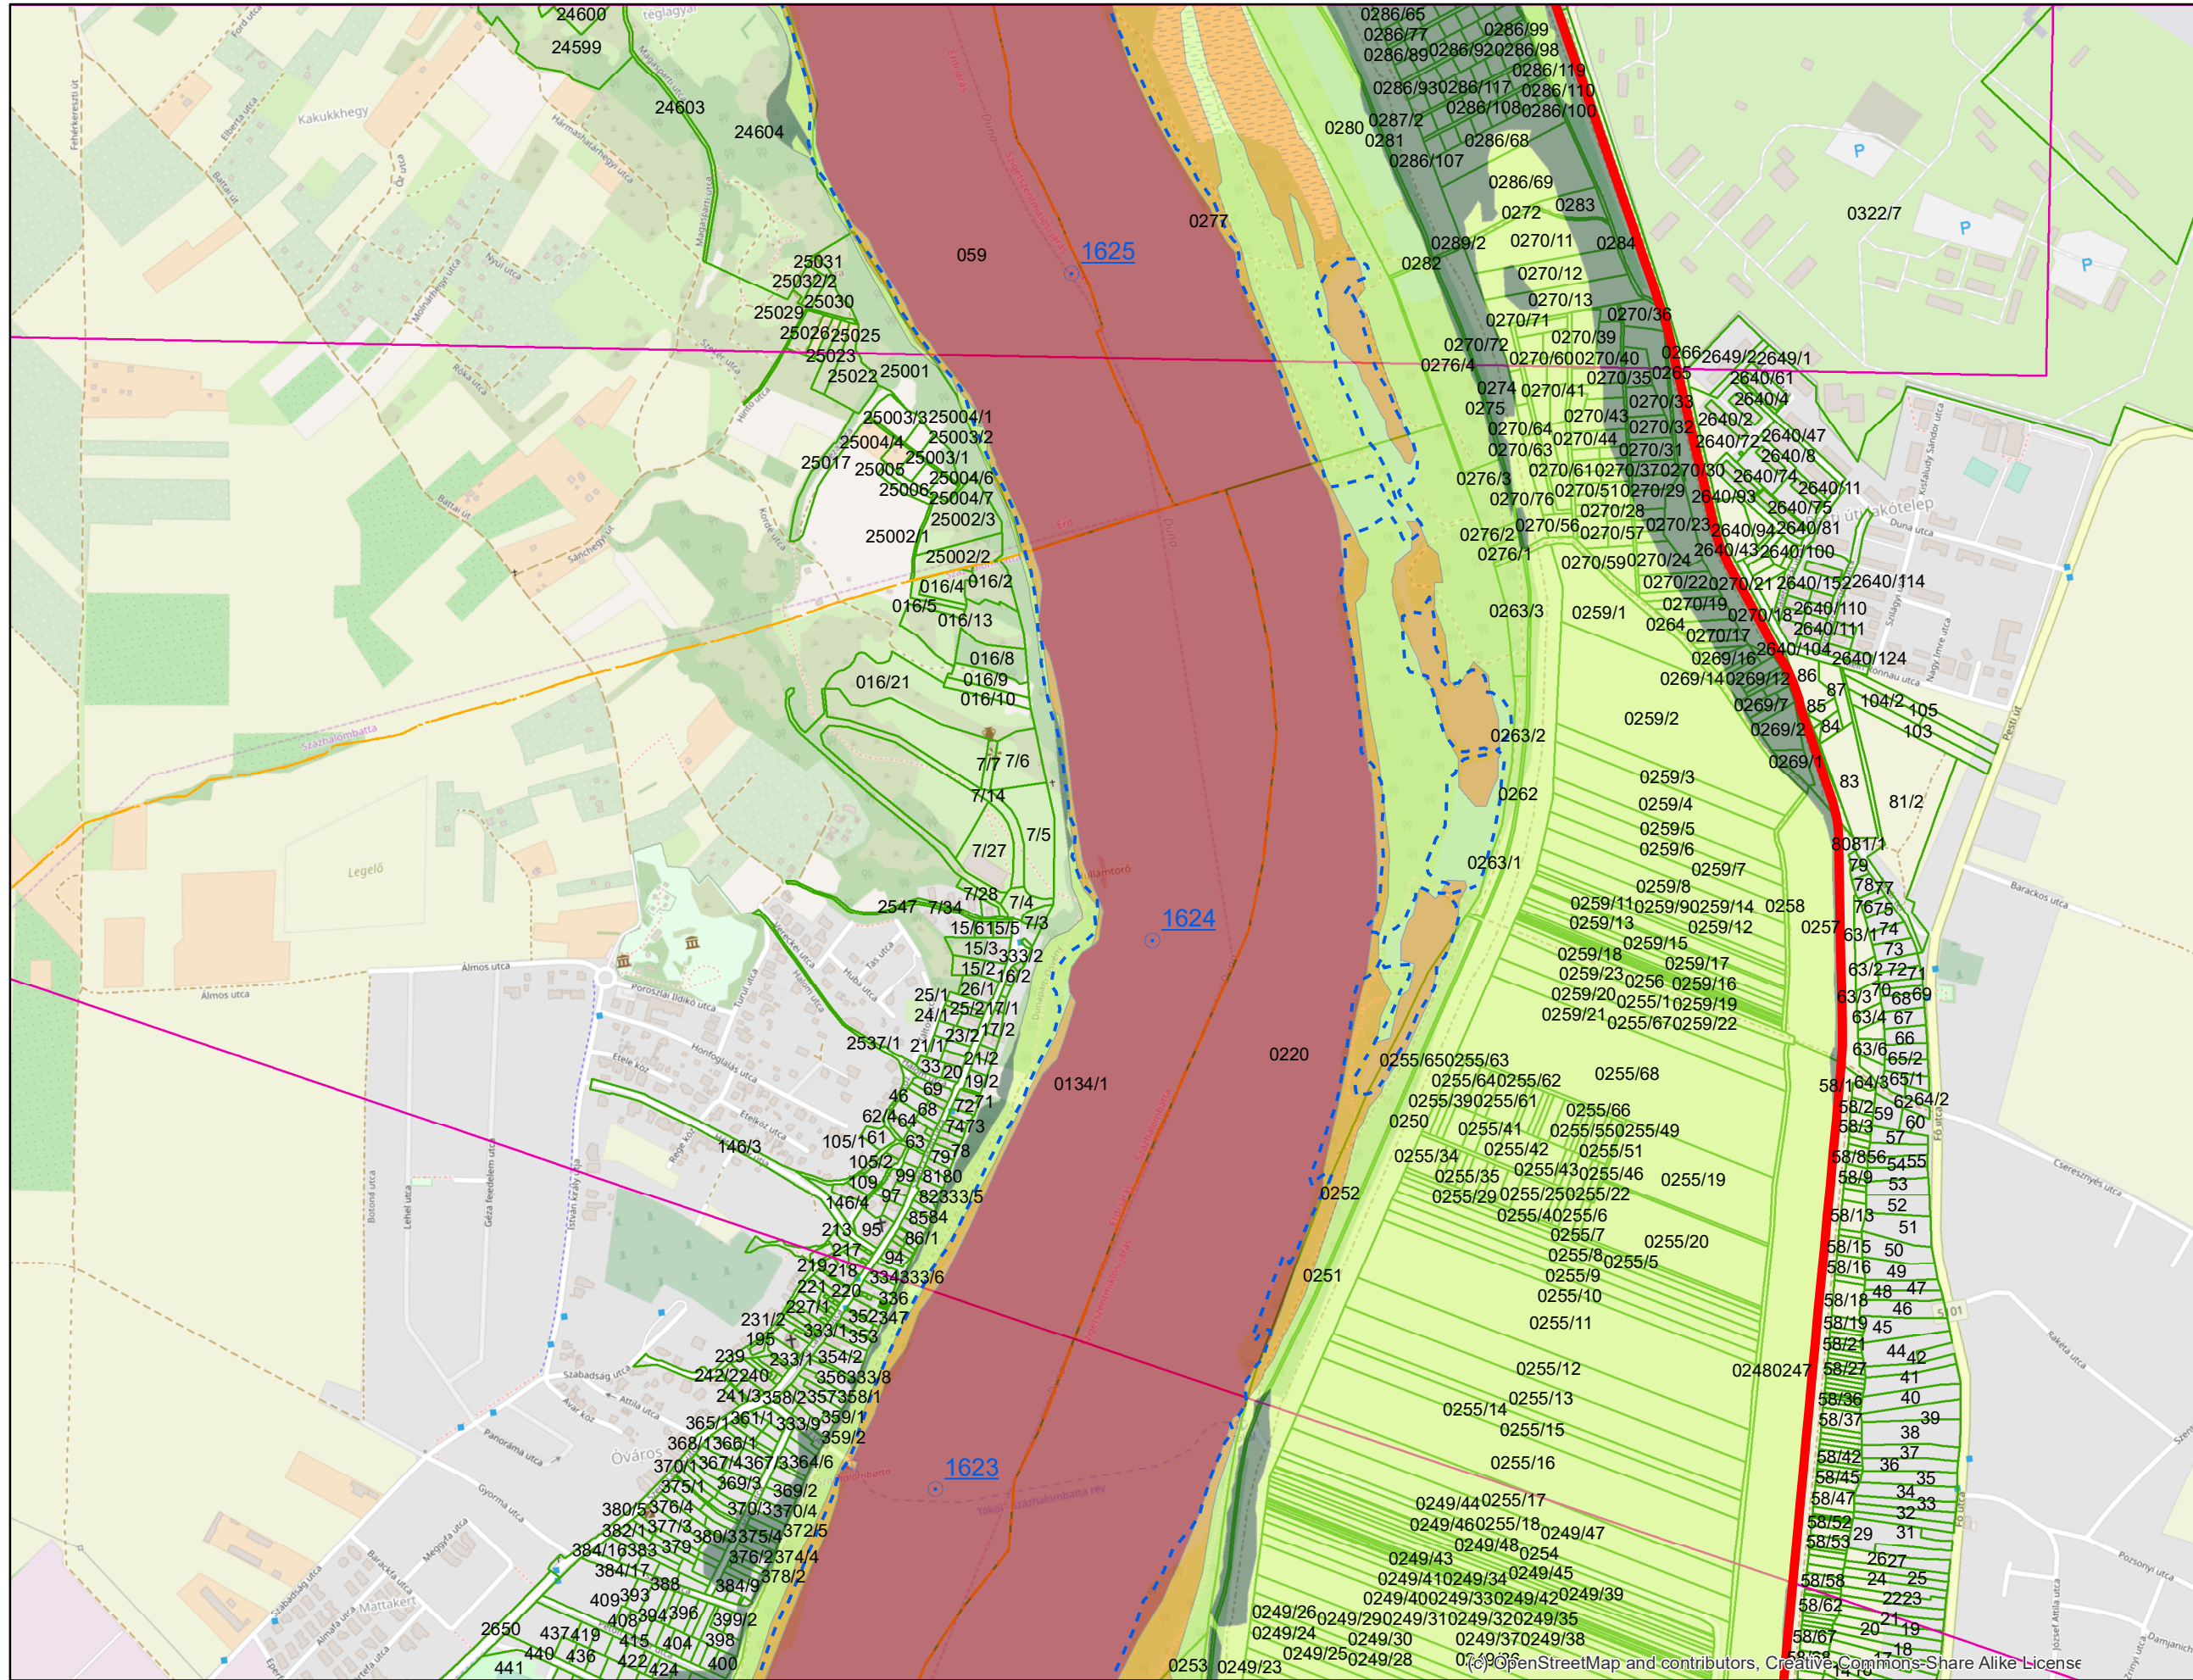




- Jelmagyarázat**
- Fkm
 - partvonal 2018
 - I. rendű védvonal
 - ingatlan határ
 - Külterület határ
- Zóna megnevezése**
- ideiglenes/tervezett védművel mentesített terület
 - Elsődleges
 - Másodlagos
 - Átmeneti
 - Áramlási holttér

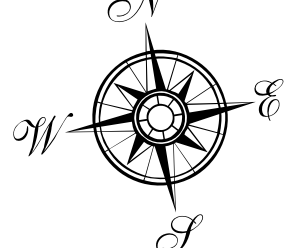

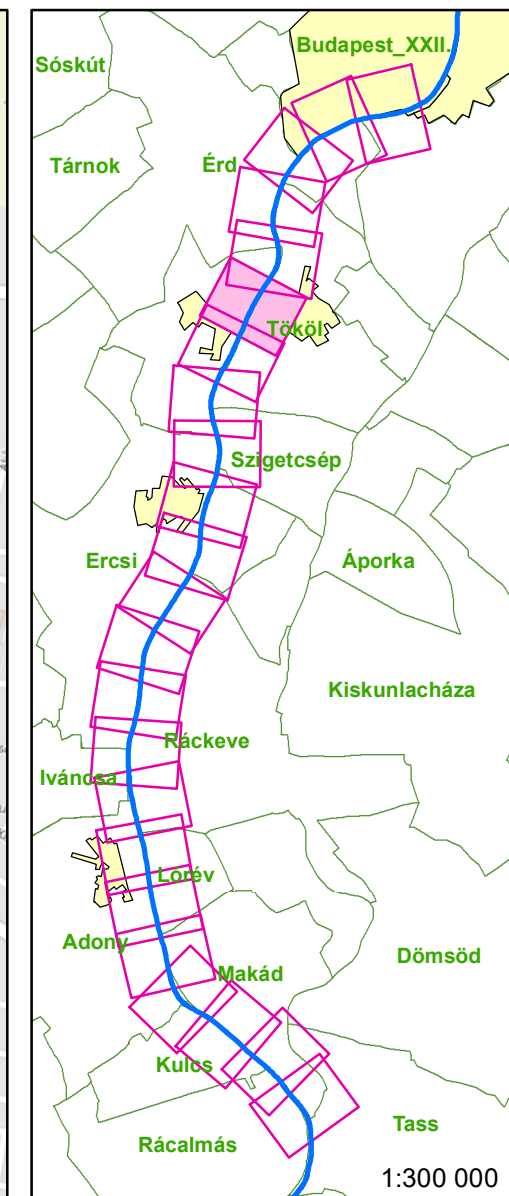
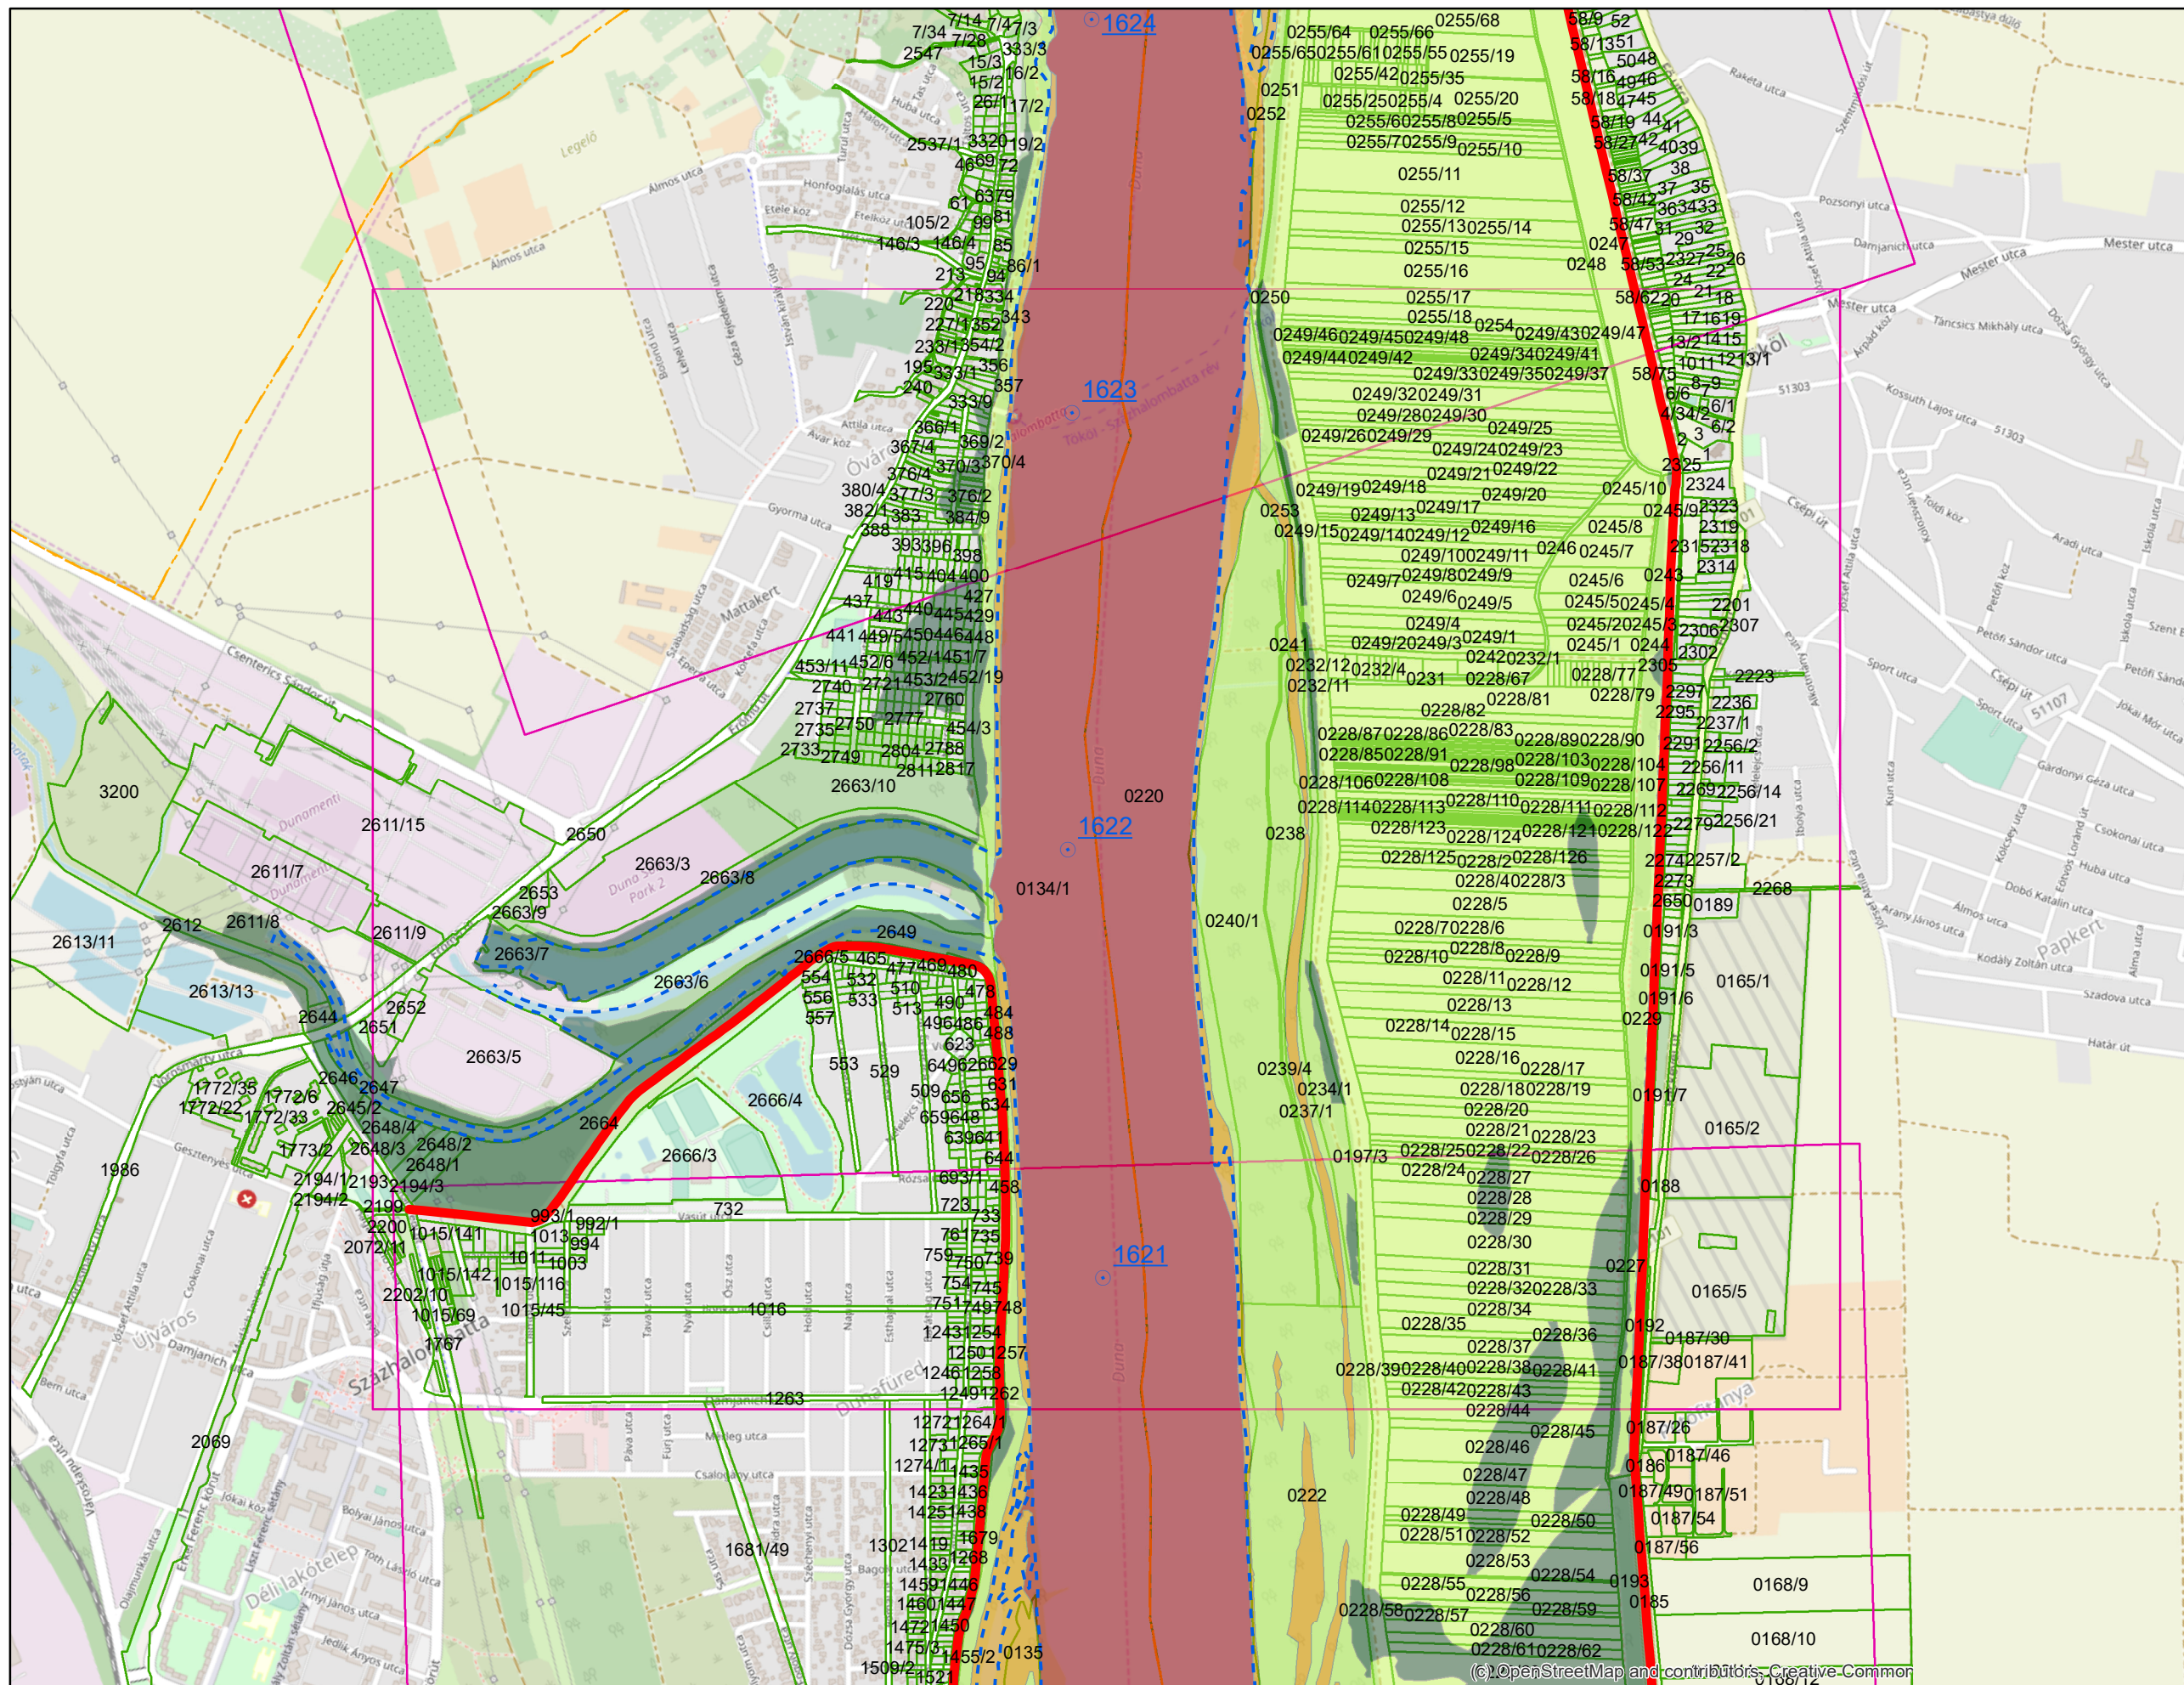




- Jelmagyarázat**
- Fkm
 - partvonal 2018
 - I. rendű védvonal
 - ingatlan határ
 - Külterület határ
- Zóna megnevezése**
- ▨ ideiglenes/tervezett védművel mentesített terület
 - Elsődleges
 - Másodlagos
 - Átmeneti
 - Áramlási holtter

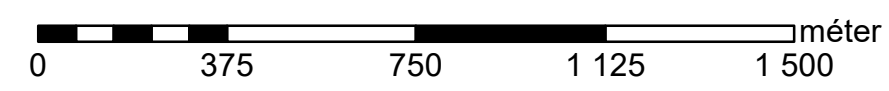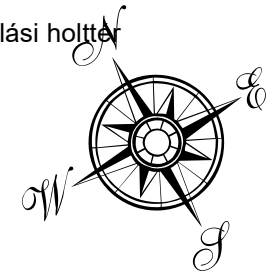

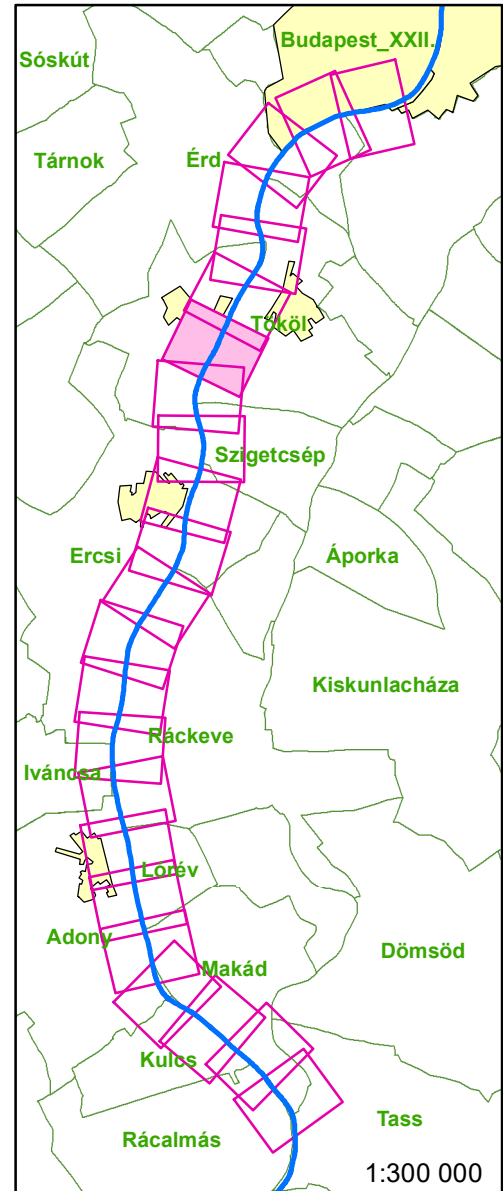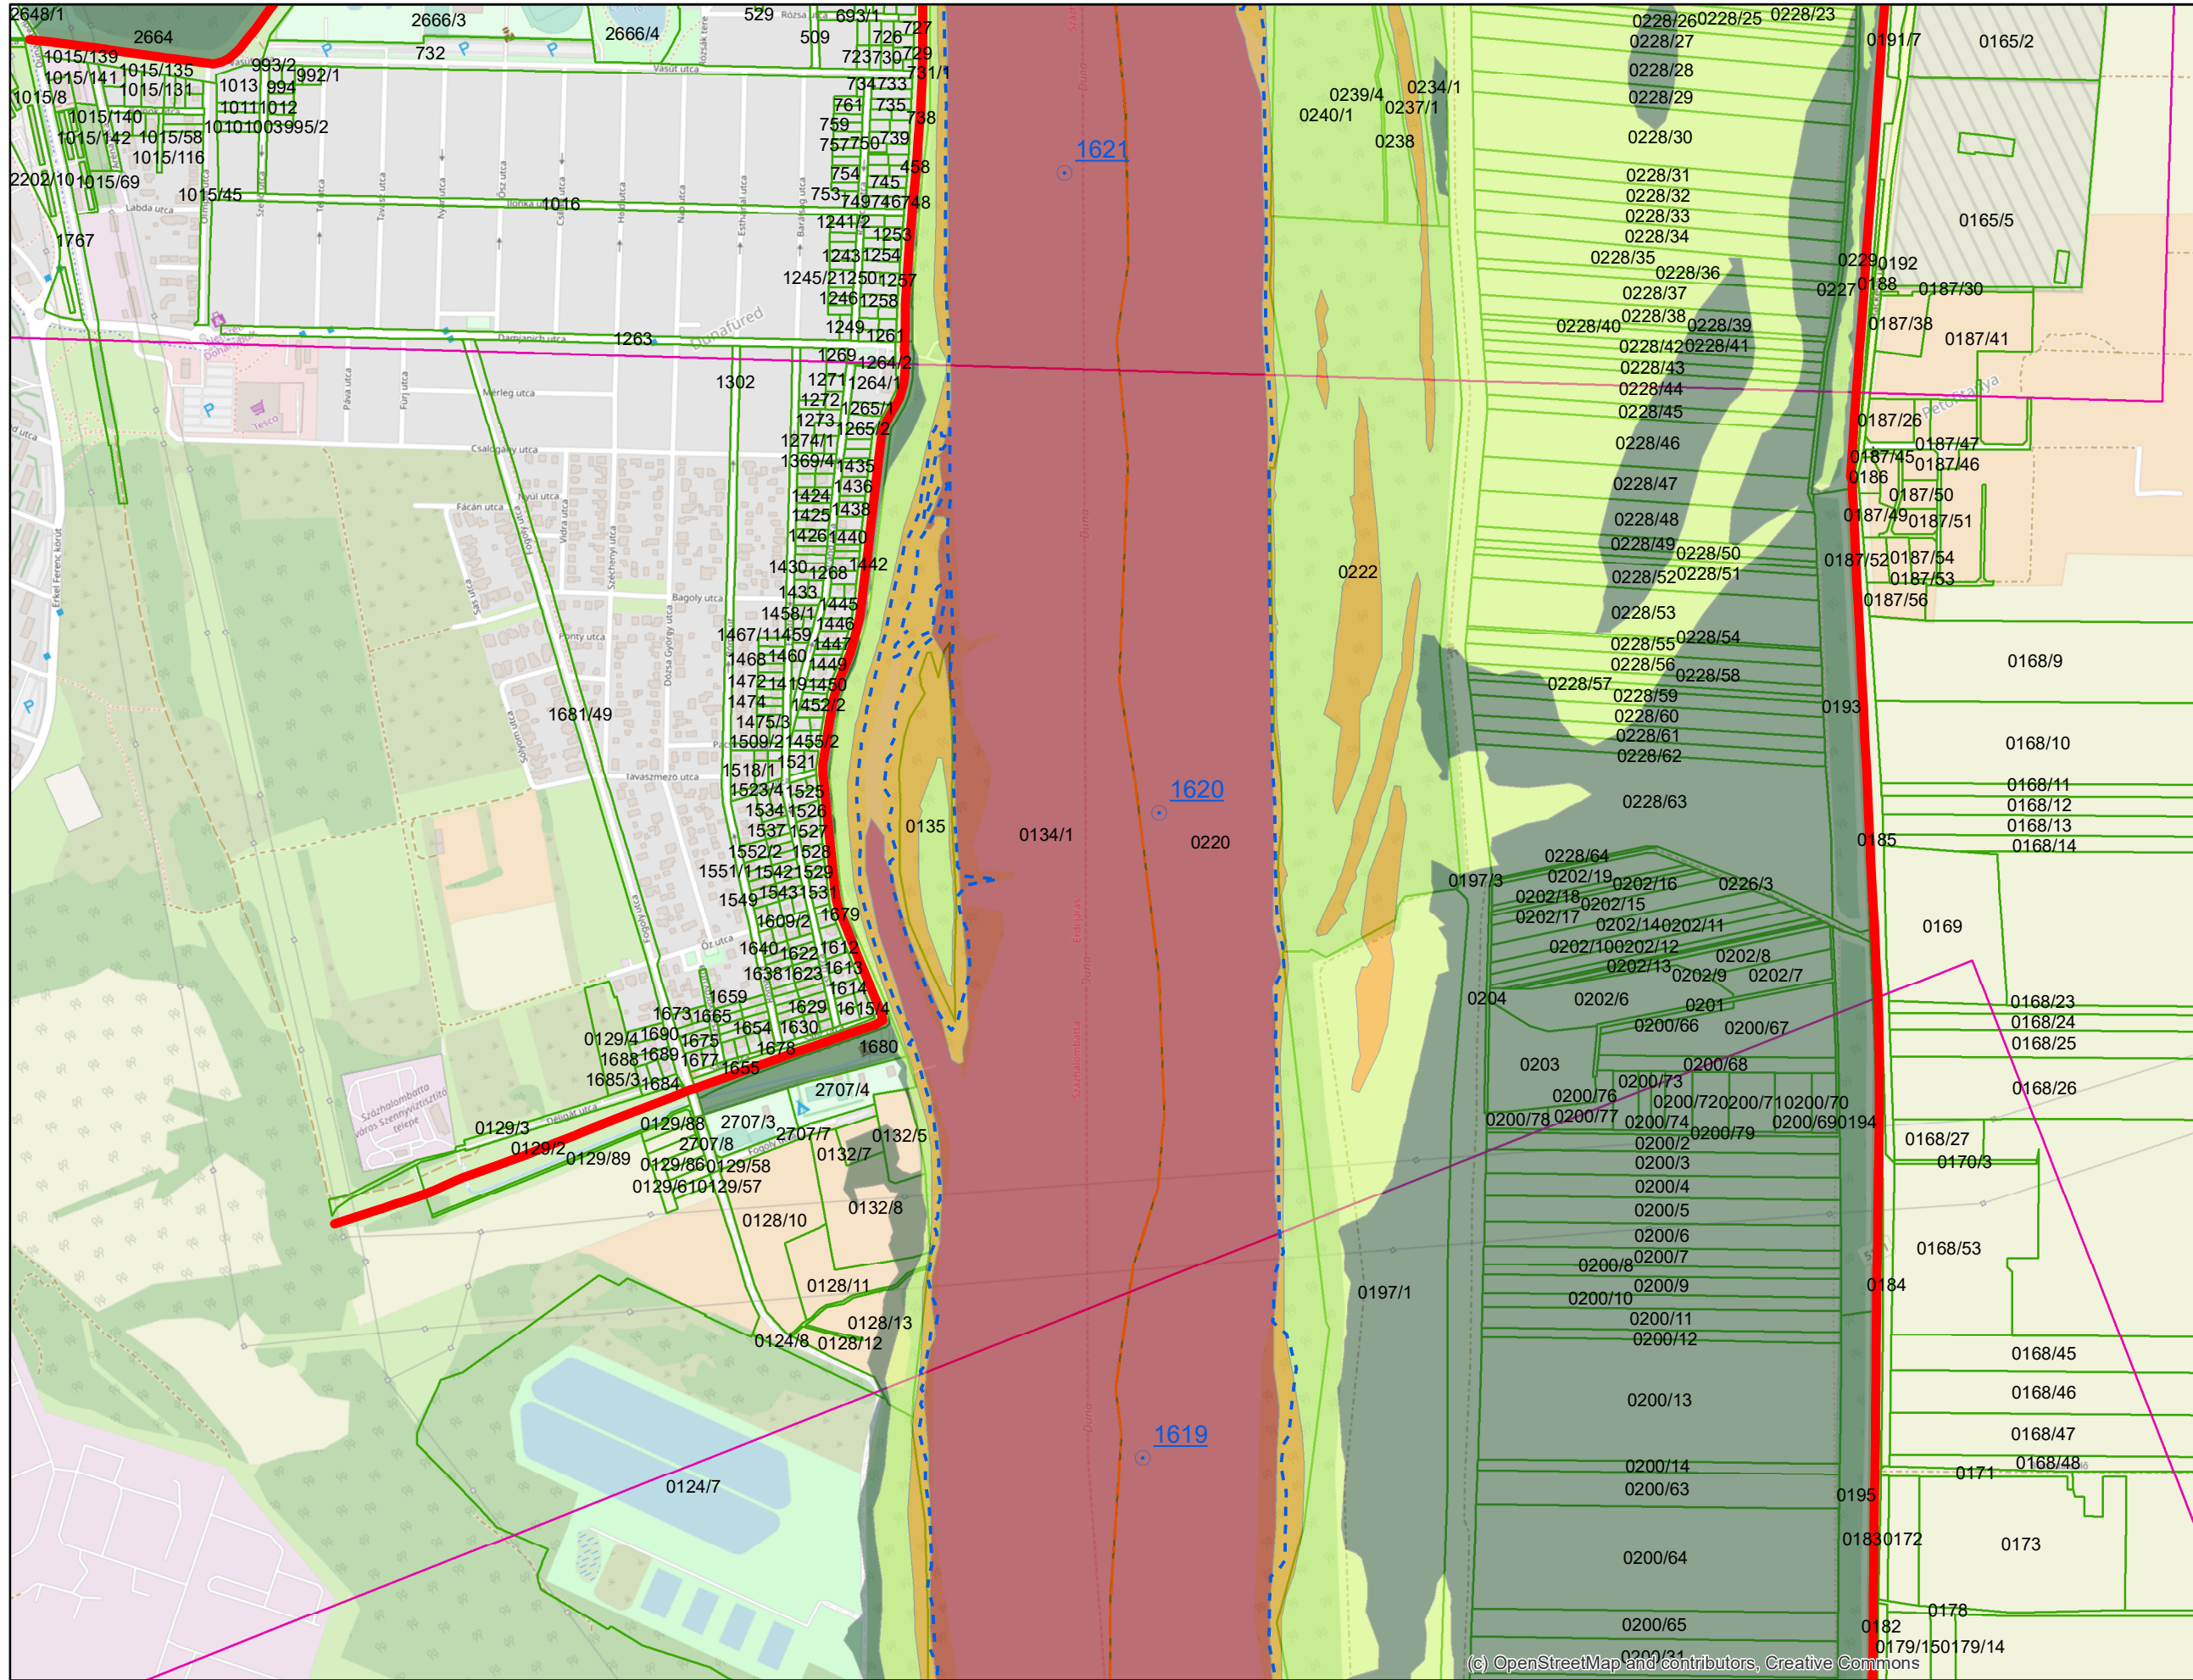




- Jelmagyarázat**
- Fkm
 - - - partvonal 2018
 - I. rendű védvonal
 - ingatlan határ
 - Kültérület határ
- Zóna megnevezése**
- ideiglenes/tervezett védművel mentesített terület
 - Elsődleges
 - Másodlagos
 - Átmeneti
 - Áramlási holtter

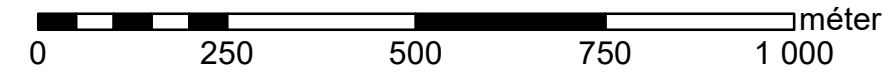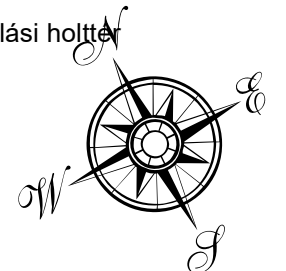

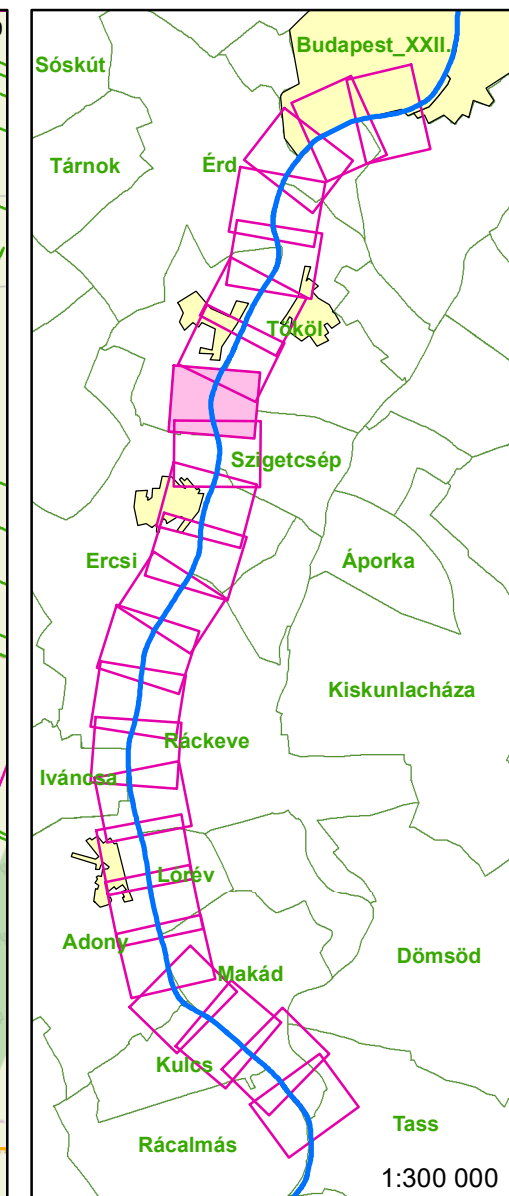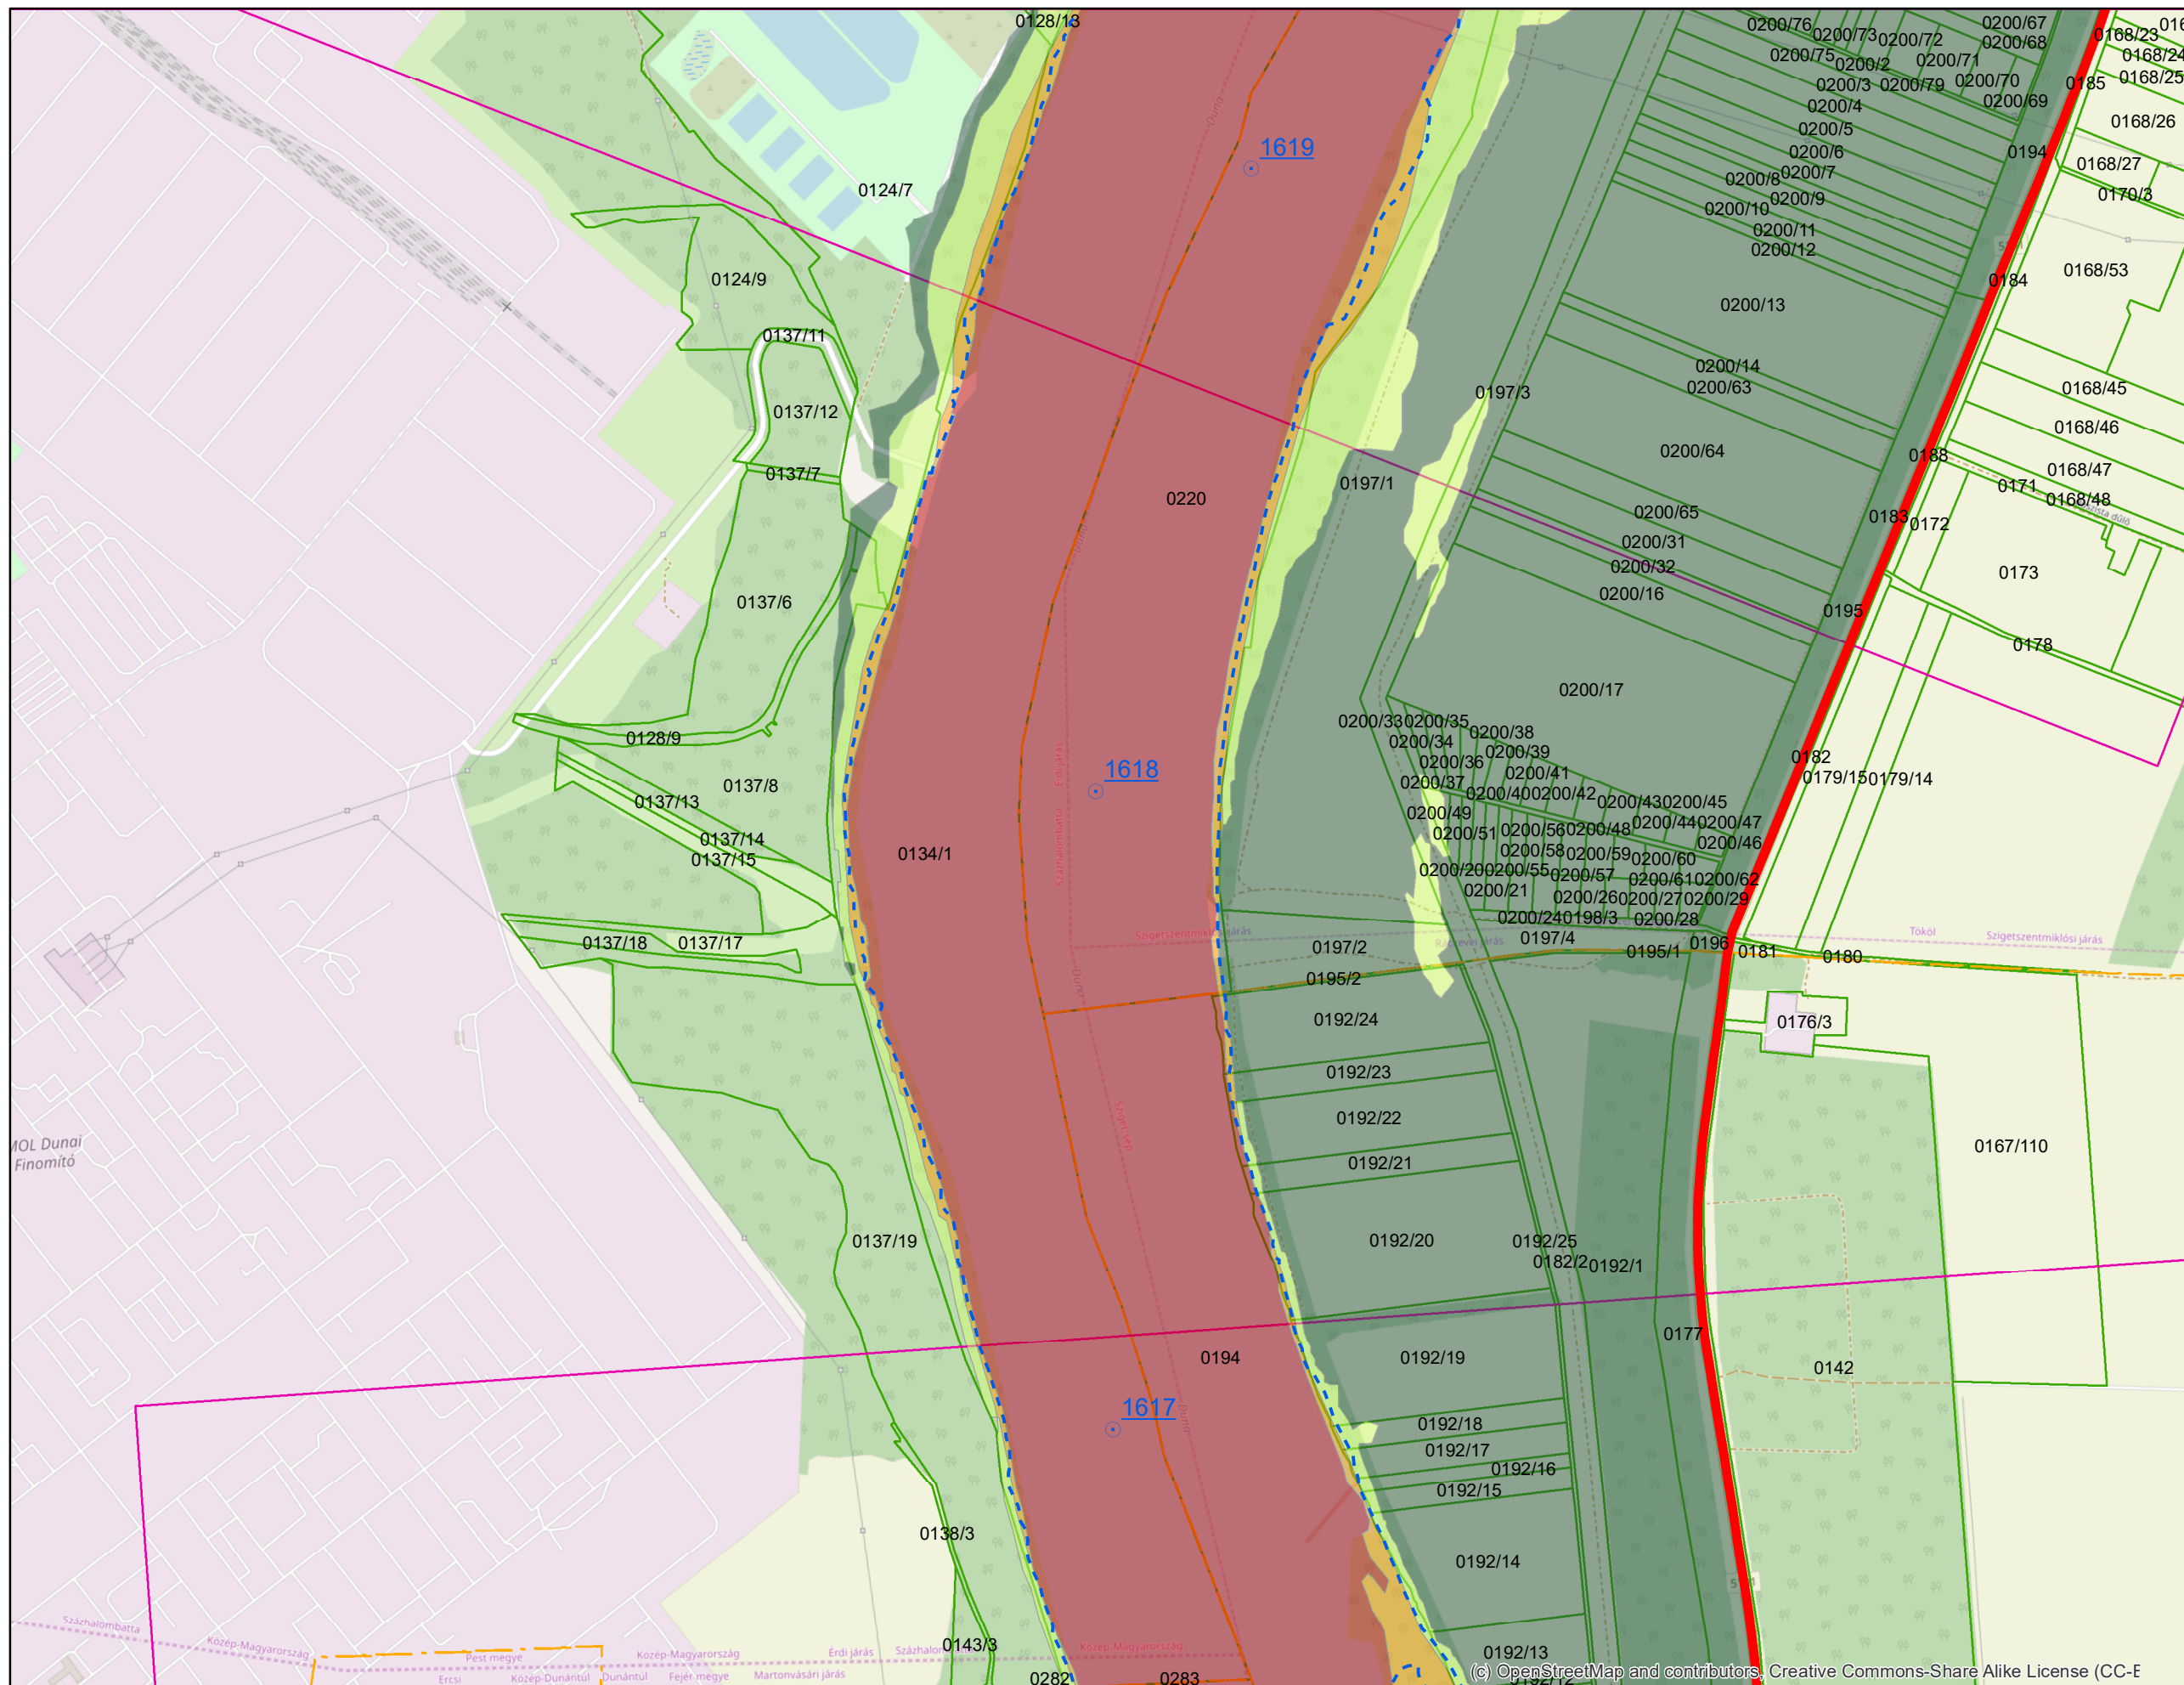

- Jelmagyarázat**
- Fkm
 - - - partvonal 2018
 - I. rendű védvonal
 - ingatlan határ
 - Kültérület határ
- Zóna megnevezése**
- ideiglenes/tervezett védművel mentesített terület
 - Elsődleges
 - Másodlagos
 - Átmeneti
 - Áramlási holtter

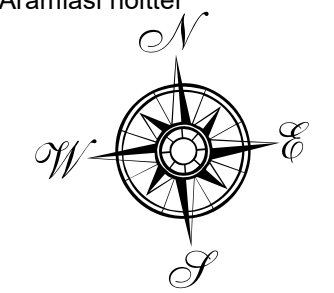

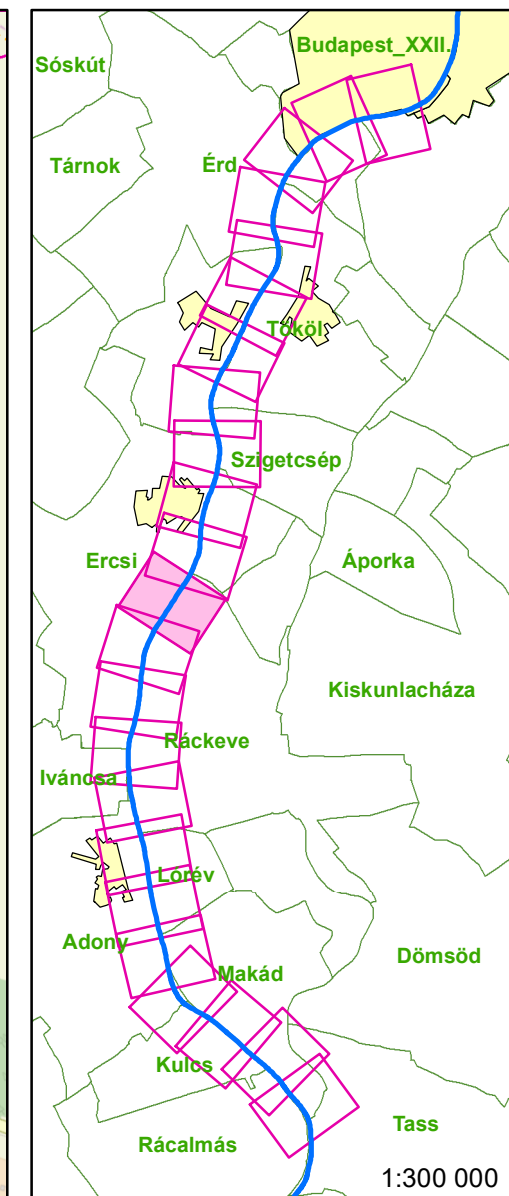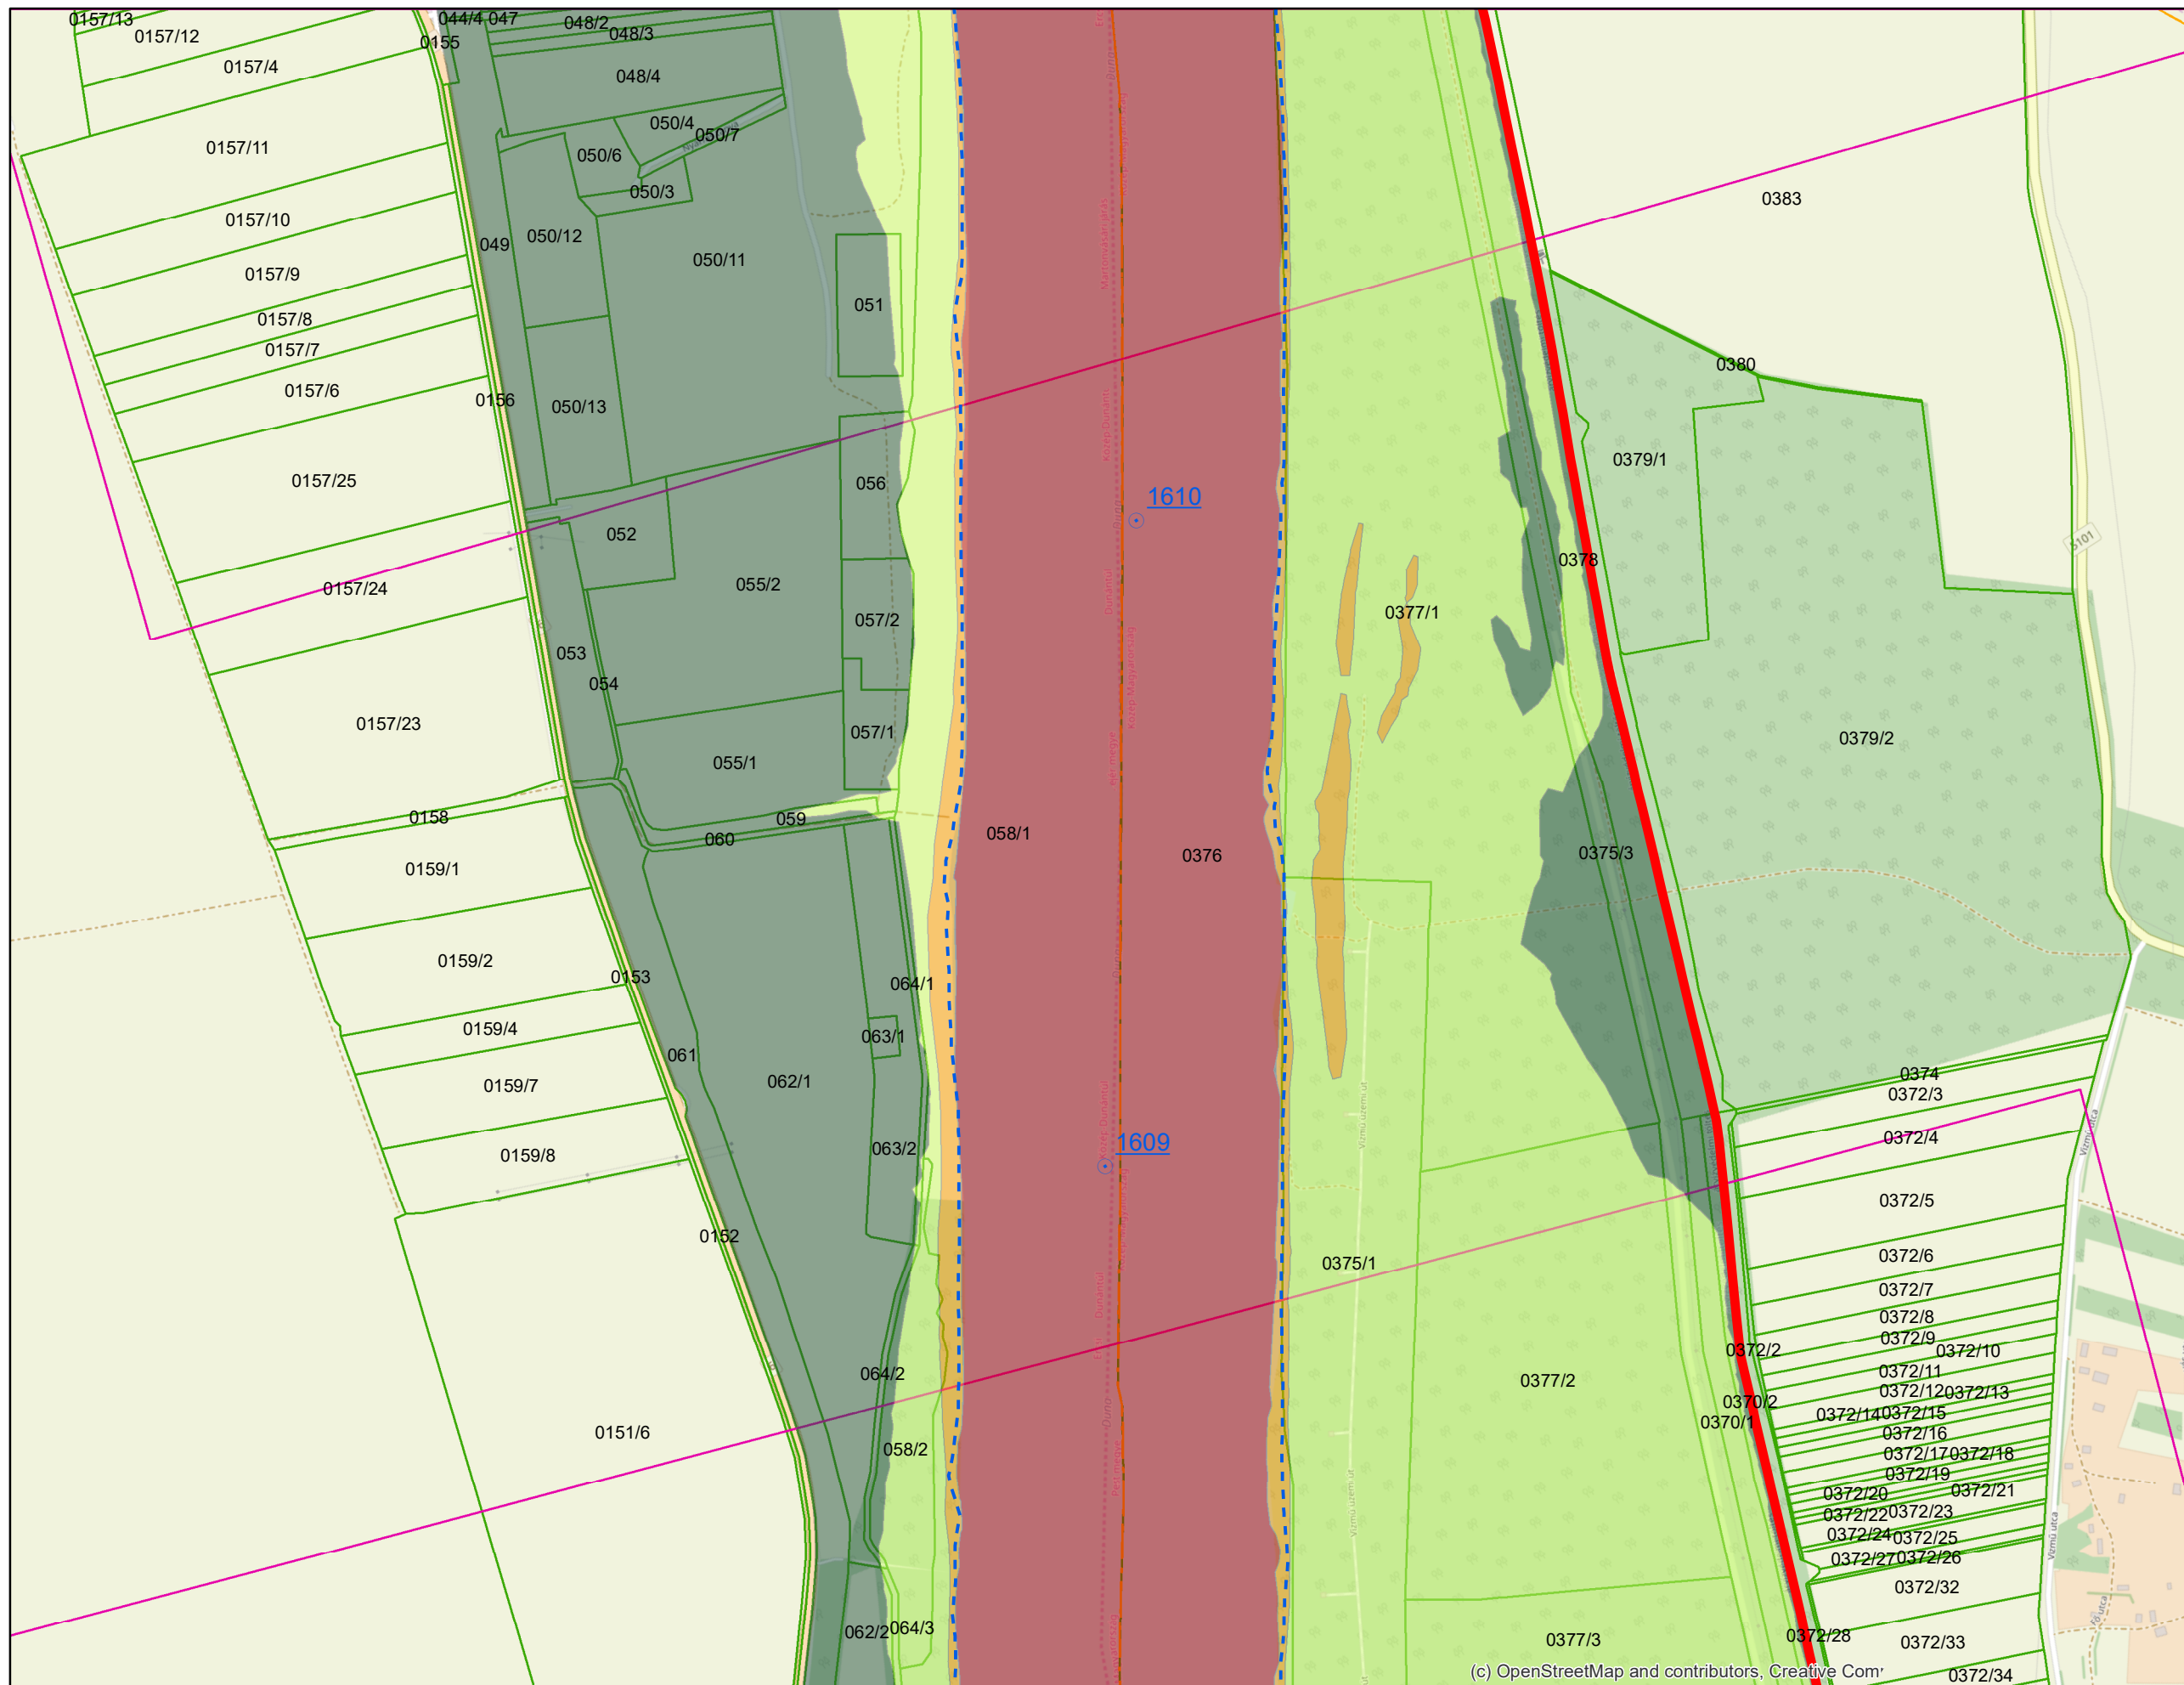




Jelmagyarázat

- Fkm
- - - partvonal 2018
- I. rendű védvonal
- ingatlan határ
- külterület határ


Zóna megnevezése

- ideiglenes/tervezett védművel mentesített terület
- Elsődleges
- Másodlagos
- Átmeneti
- Áramlási holtter

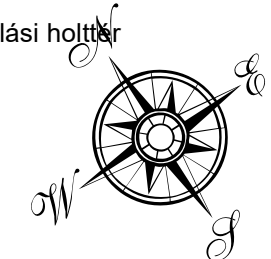


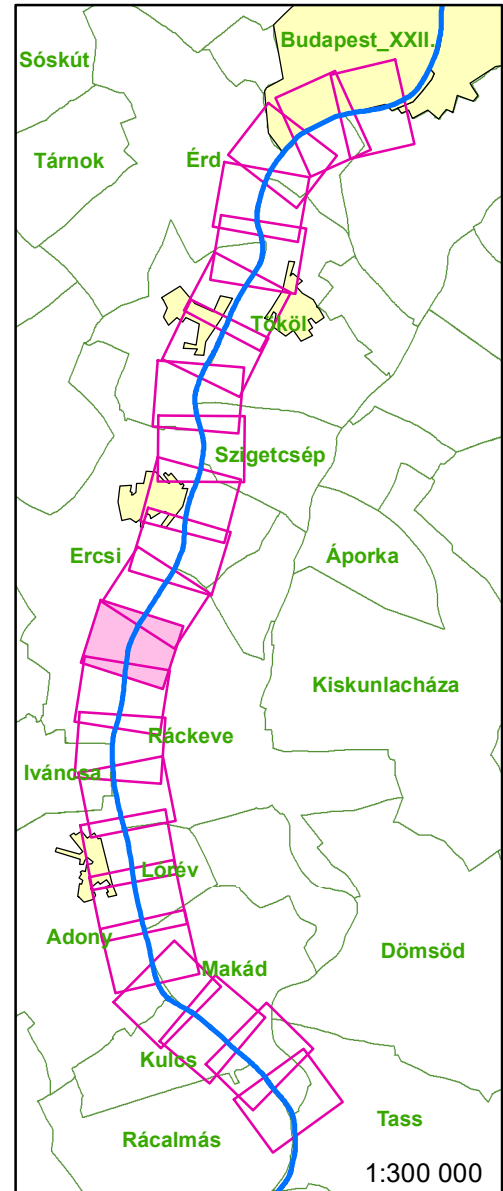
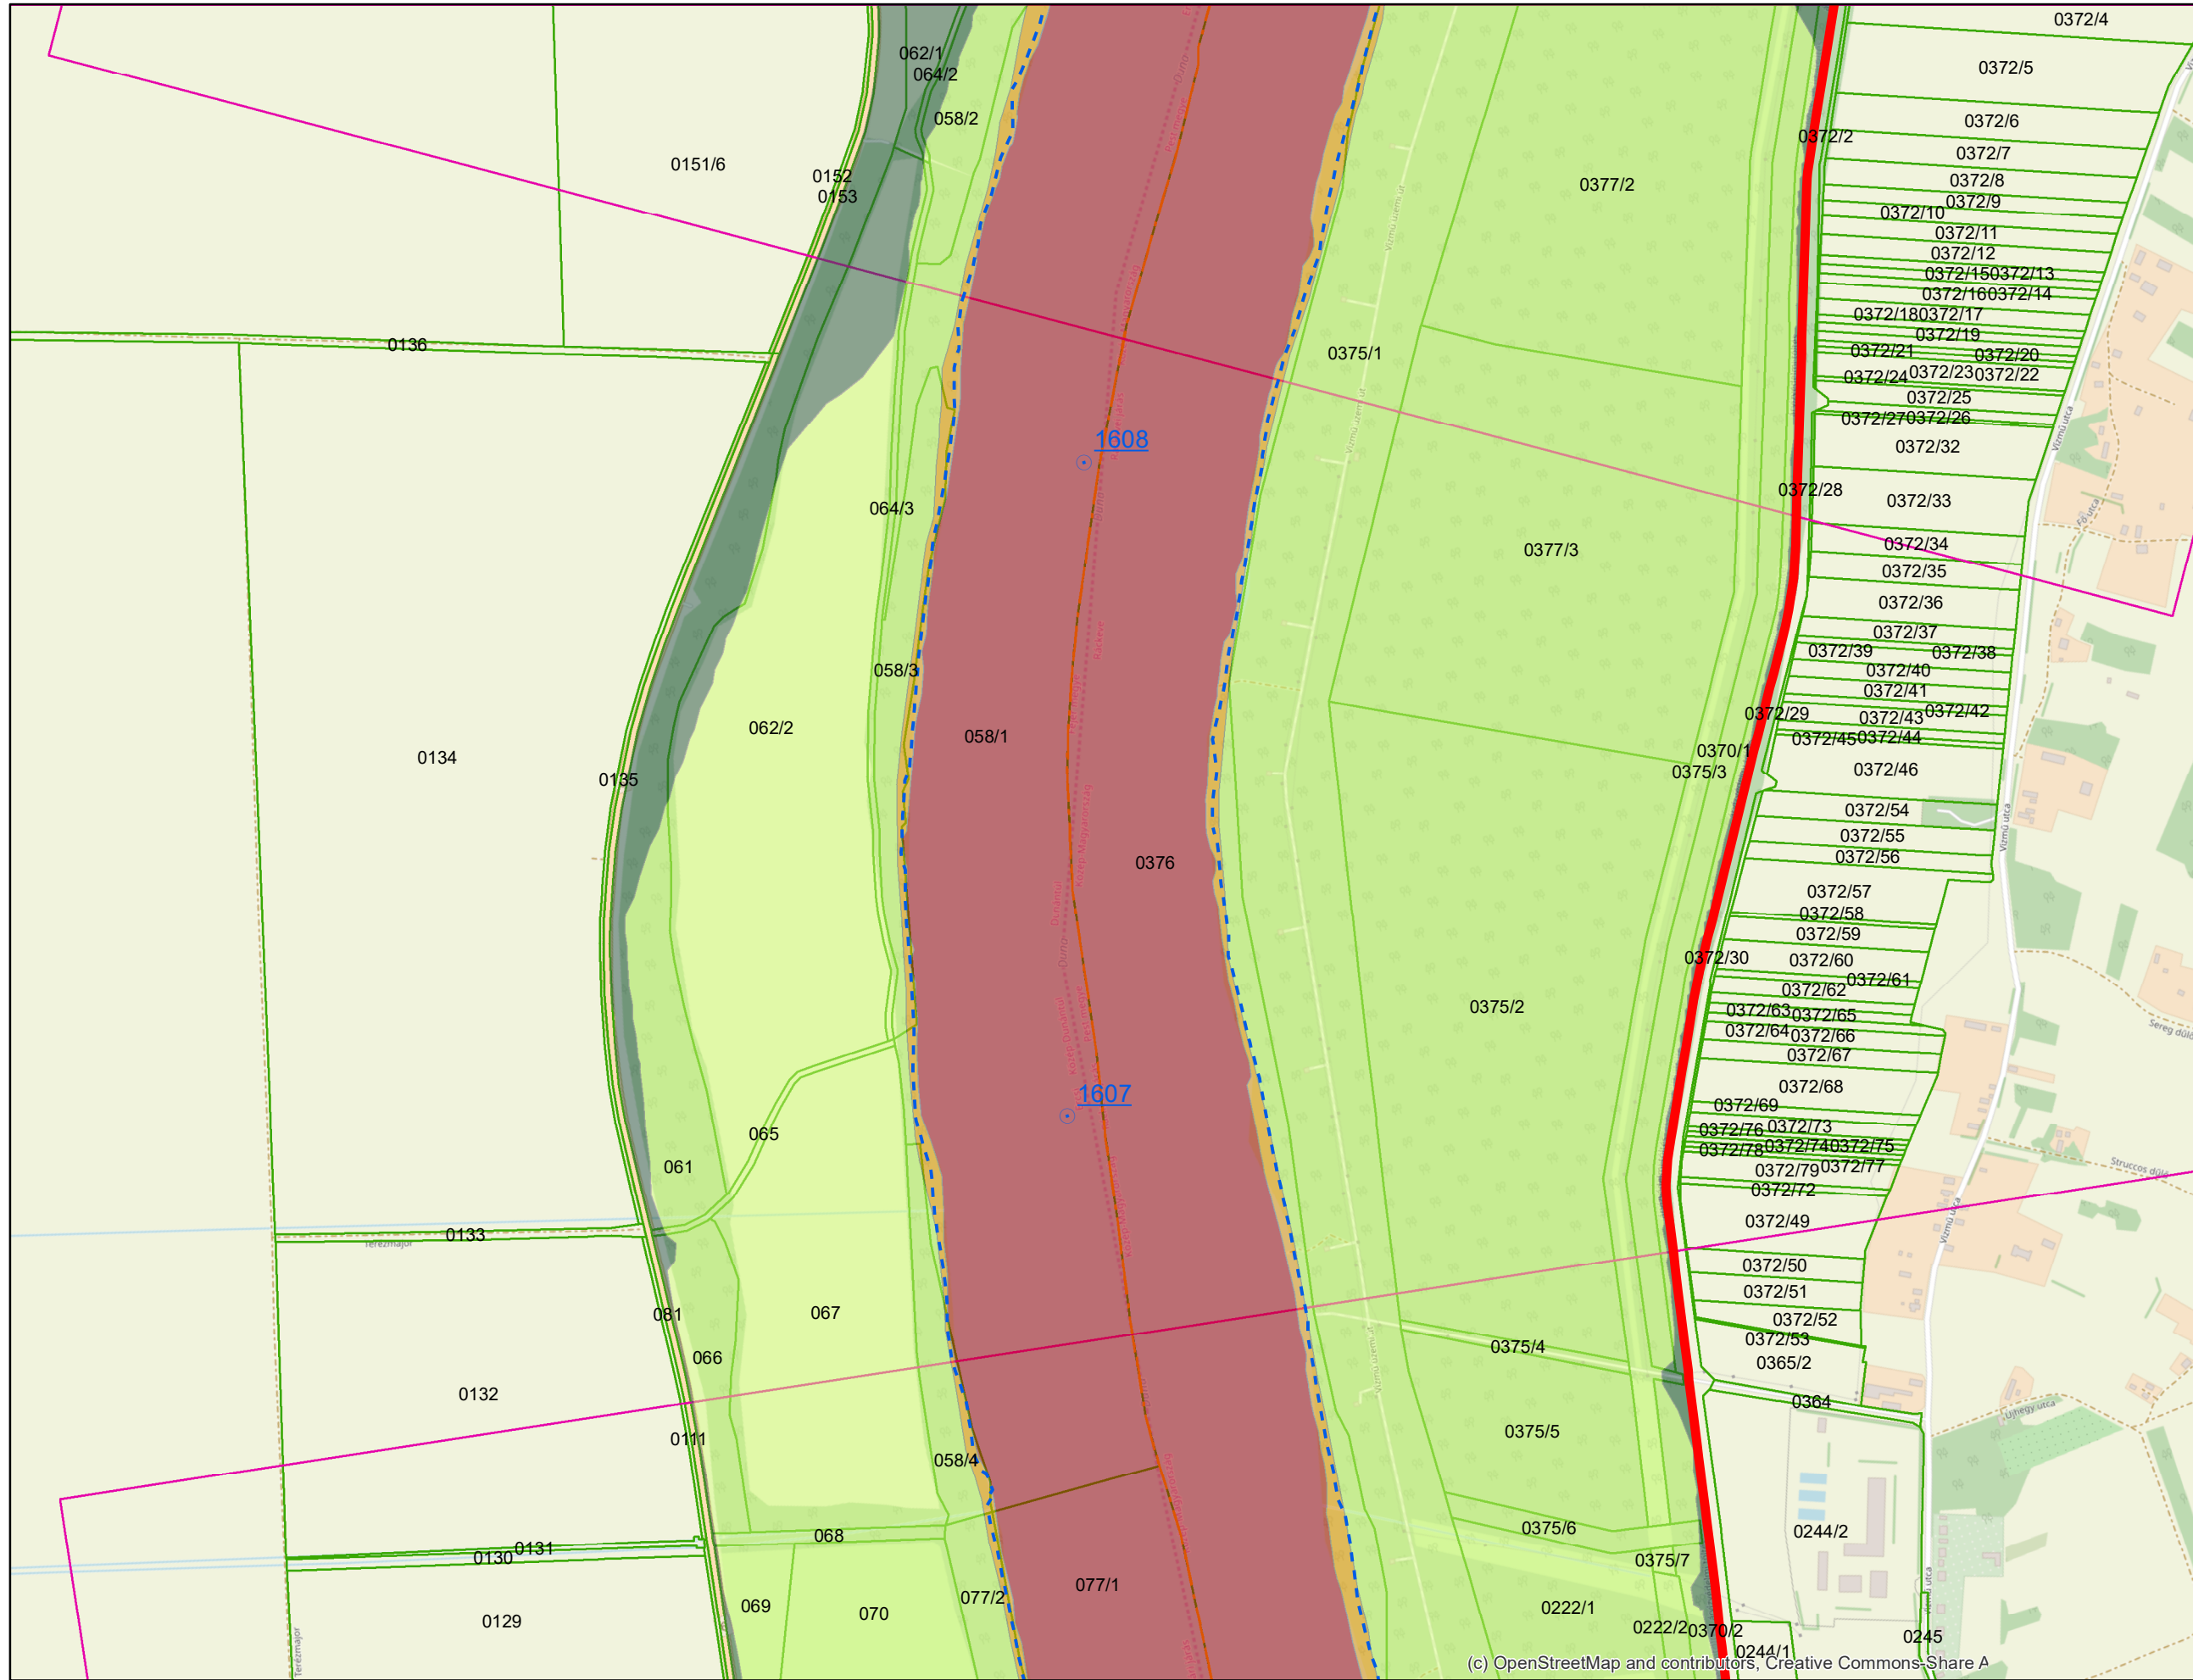


- Jelmagyarázat**
- Fkm
 - - - partvonal 2018
 - I. rendű védvonal
 - ingatlan határ
 - Kültérület határ
- Zóna megnevezése**
- ideiglenes/tervezett védművel mentesített terület
 - Elsődleges
 - Másodlagos
 - Átmeneti
 - Áramlási holttér


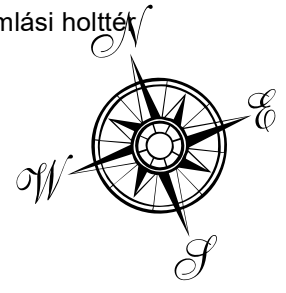




(c) OpenStreetMap and contributors, Creative Commons-Share A

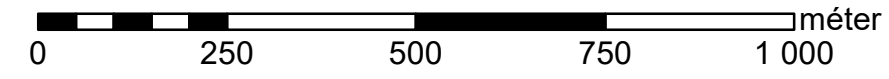

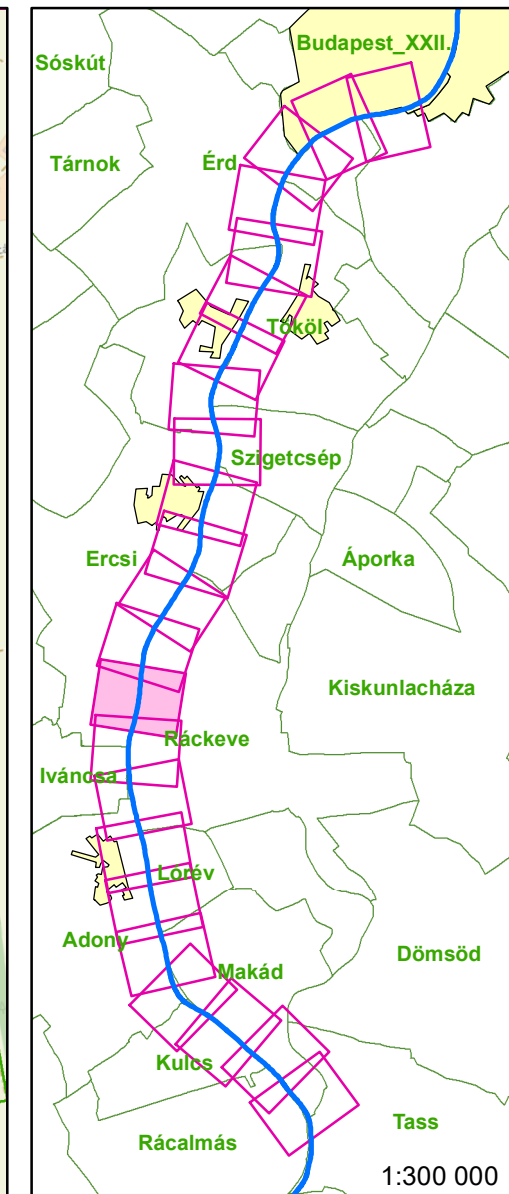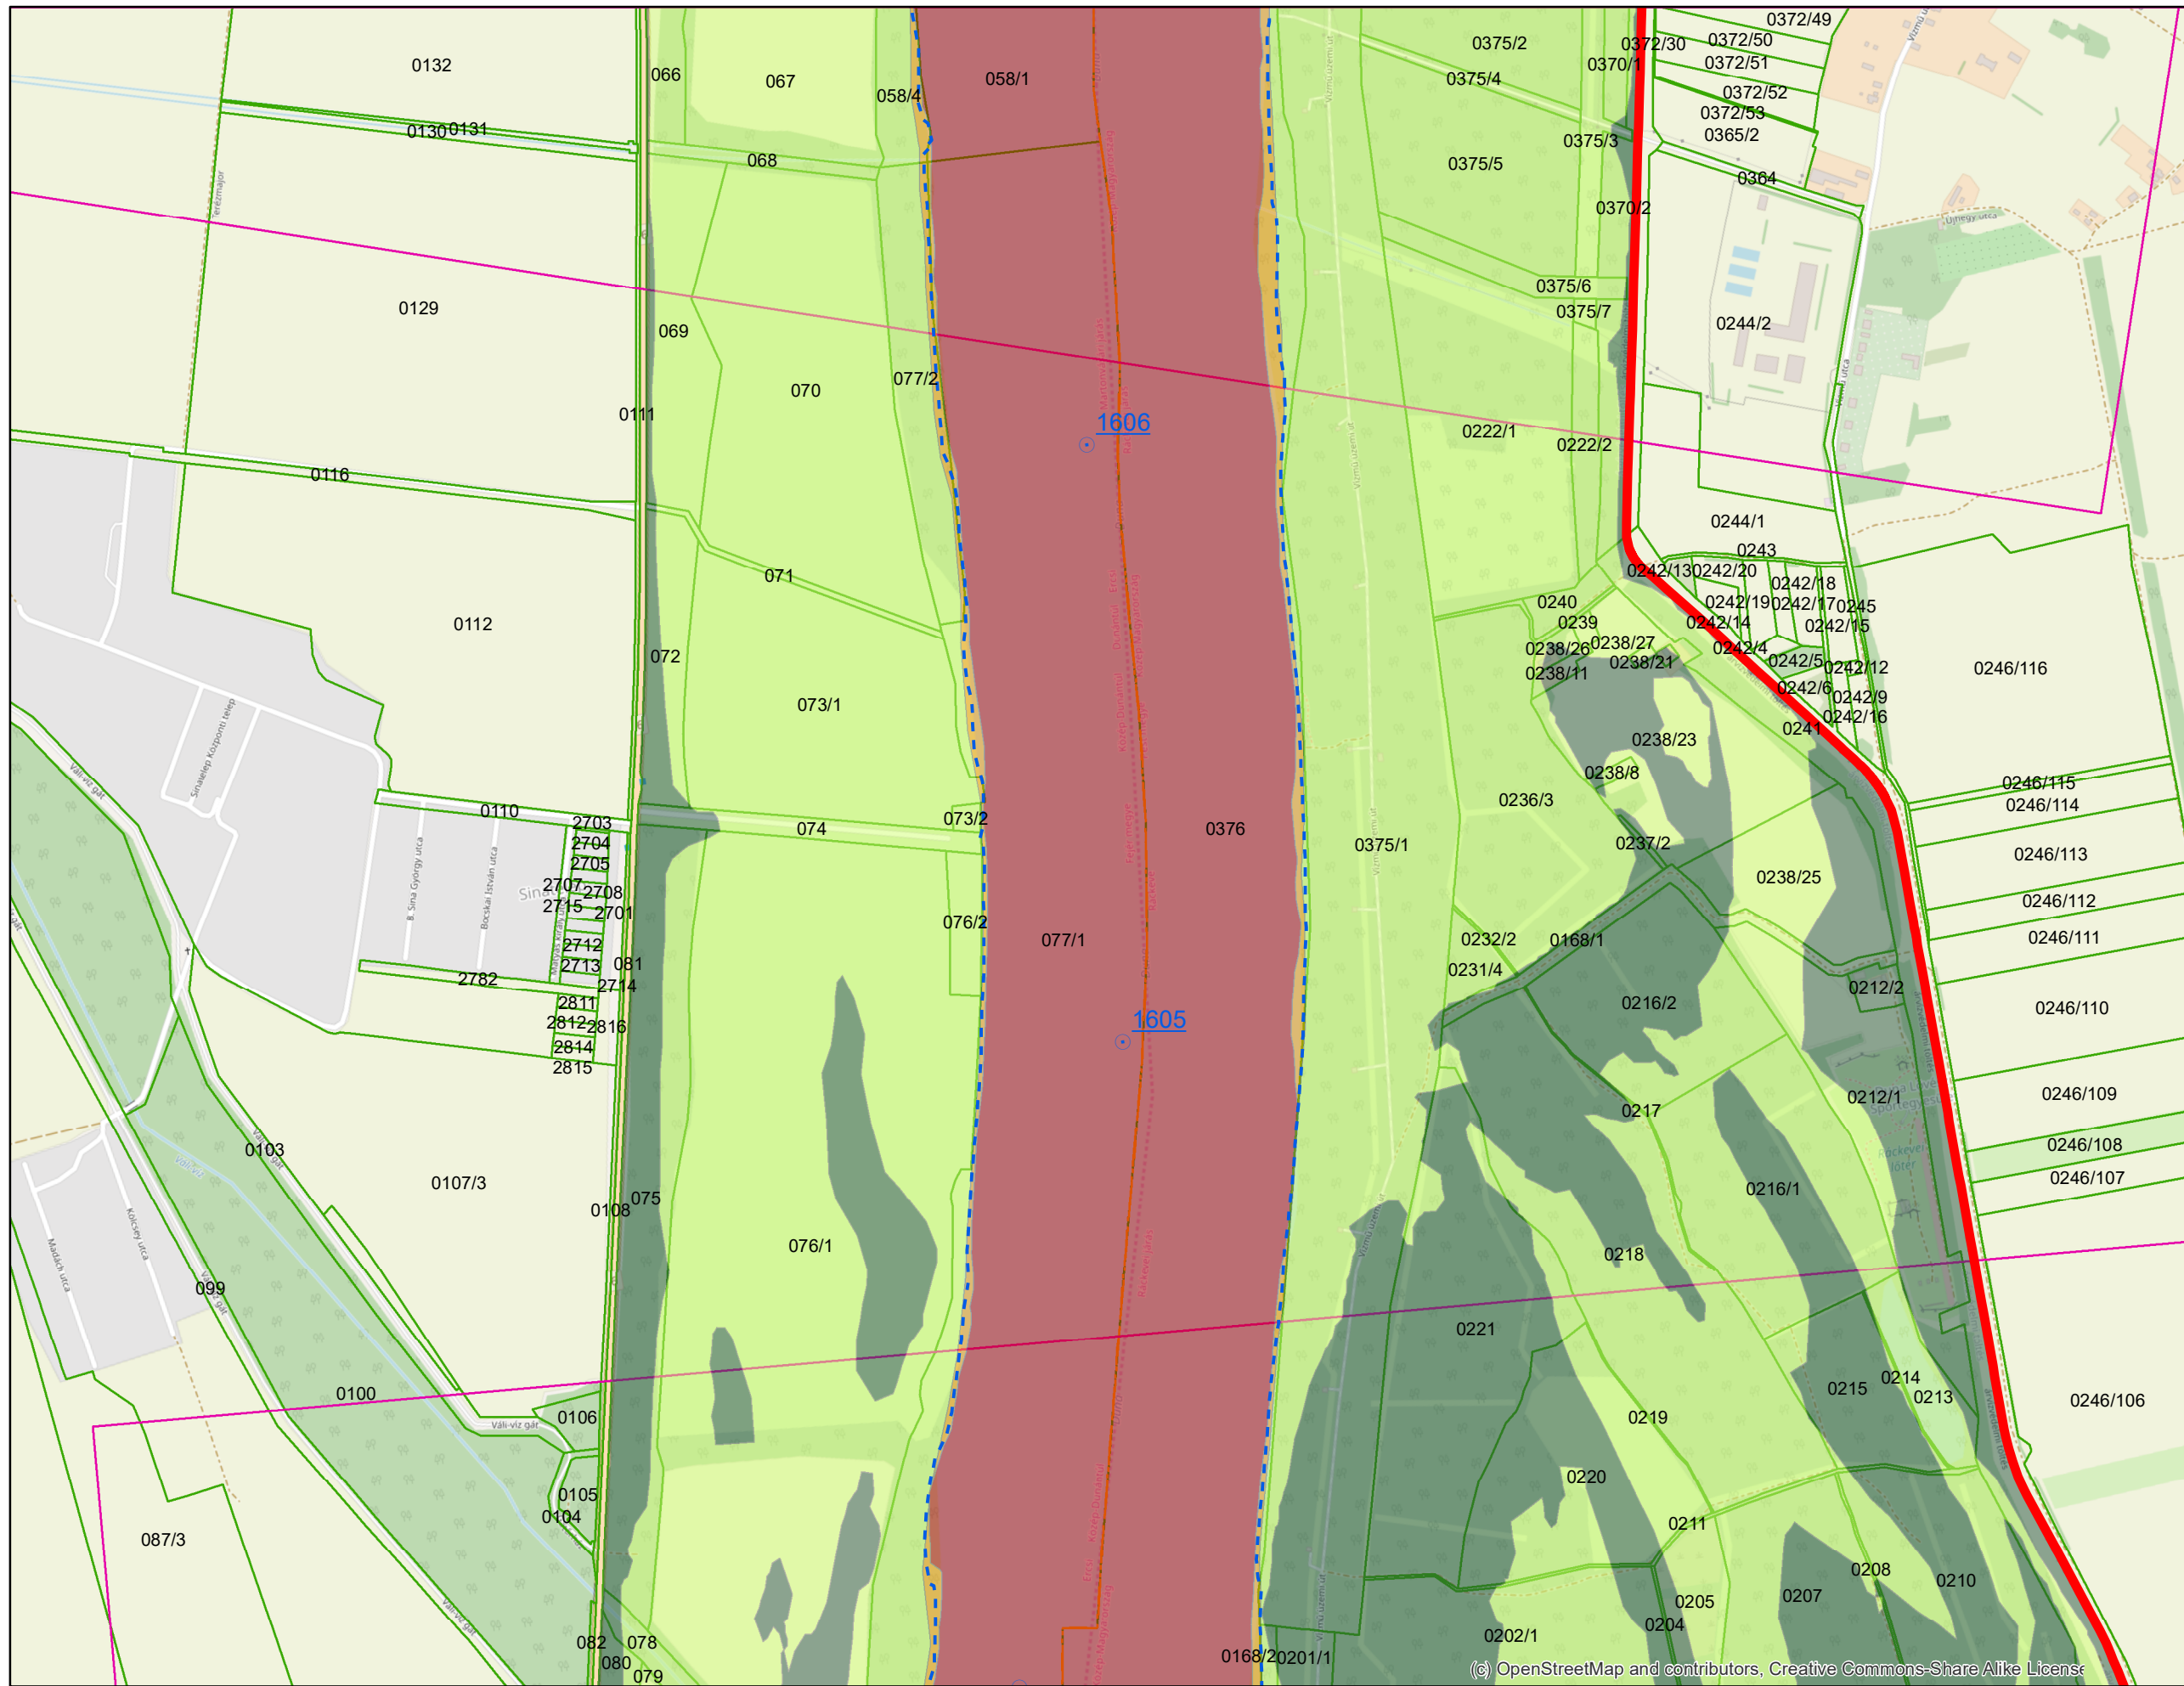


- Jelmagyarázat**
- Fkm
 - - - partvonal 2018
 - I. rendű védvonal
 - ingatlan határ
 - Kültérület határ
- Zóna megnevezése**
- ideiglenes/tervezett védművel mentesített terület
 - Elsődleges
 - Másodlagos
 - Átmeneti
 - Áramlási holtter

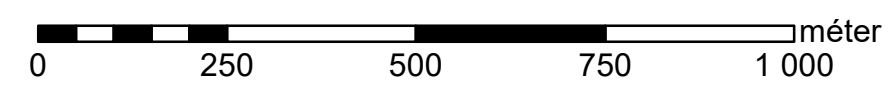
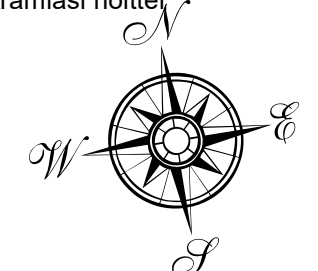


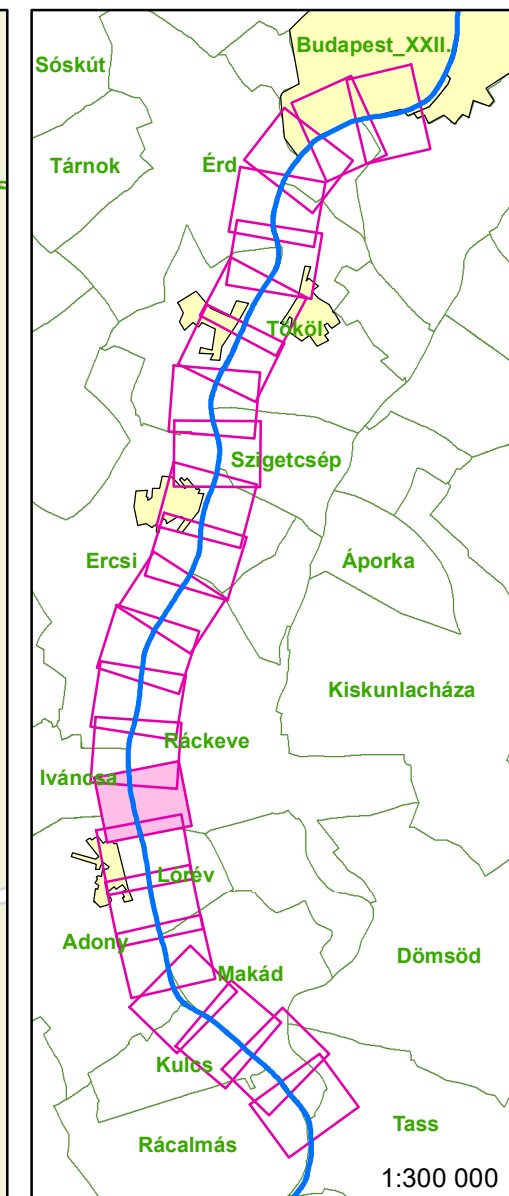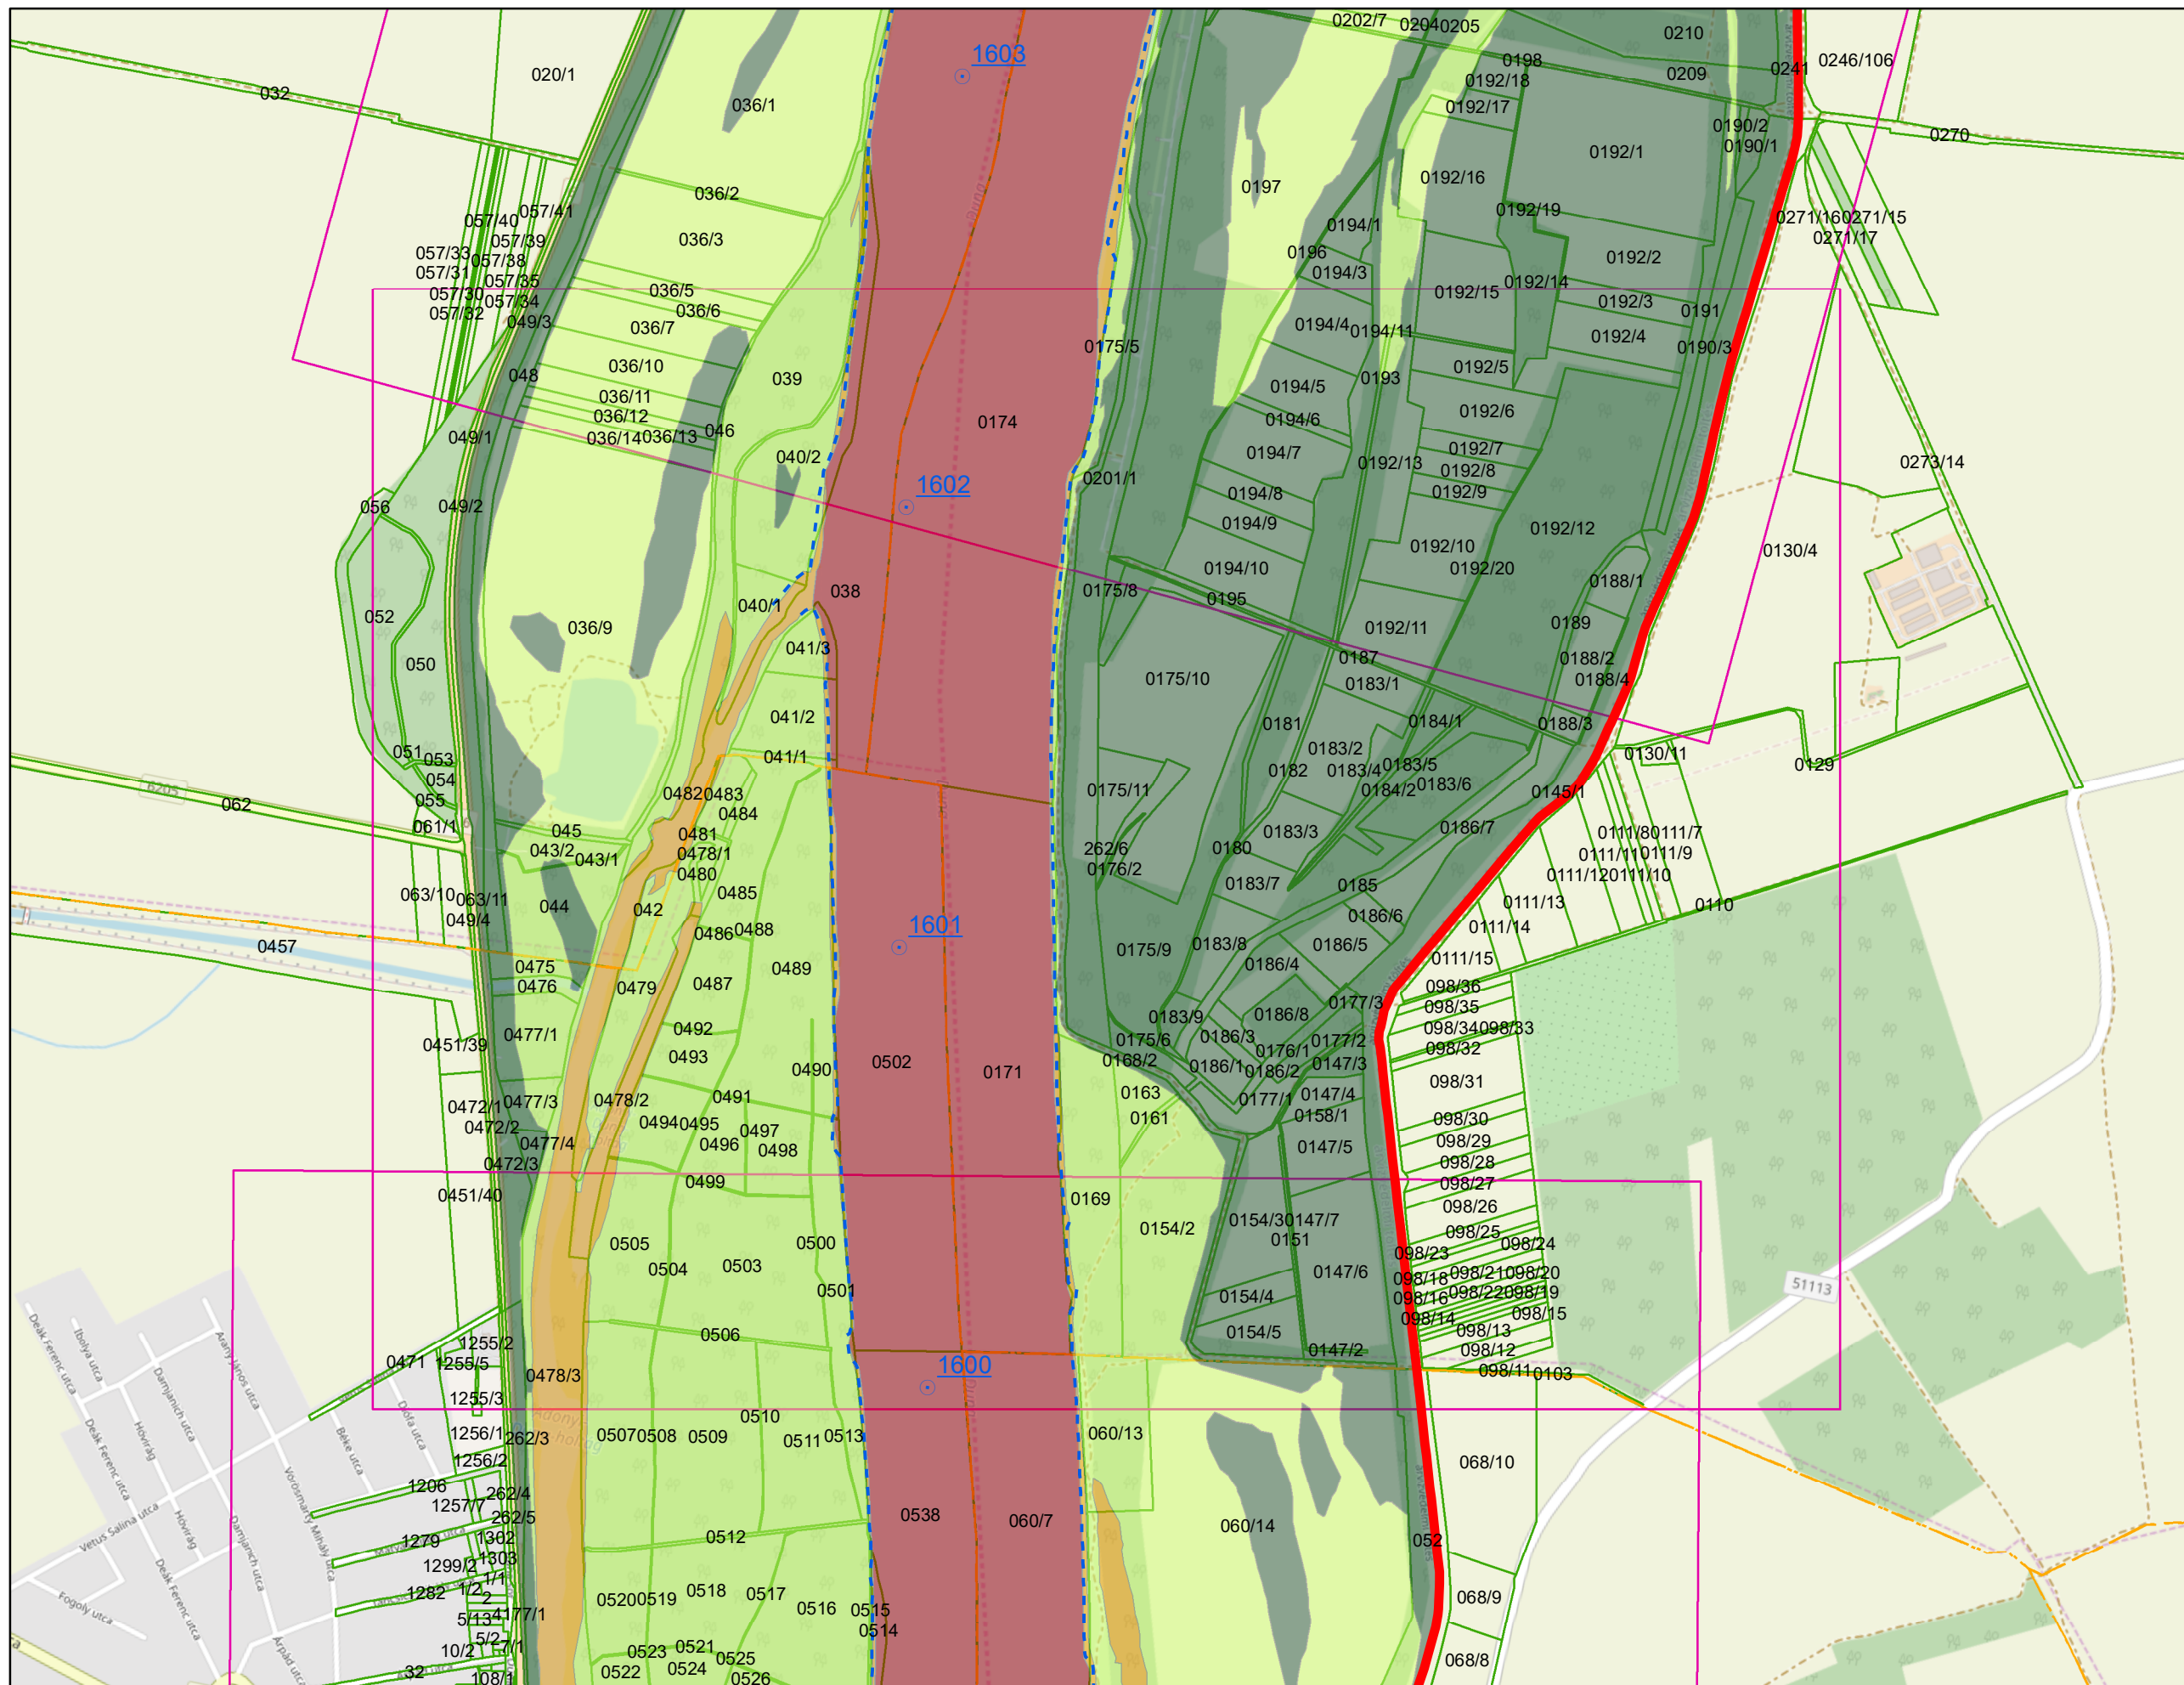



Jelmagyarázat



- ⊙ Fkm
 - partvonal 2018
 - I. rendű védvonal
 - ingatlan határ
 - Külterület határ
- Zóna megnevezése**
- ideiglenes/tervezett védművel mentesített terület
 - Elsődleges
 - Másodlagos
 - Átmeneti
 - Áramlási holtter

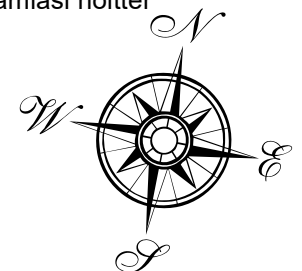

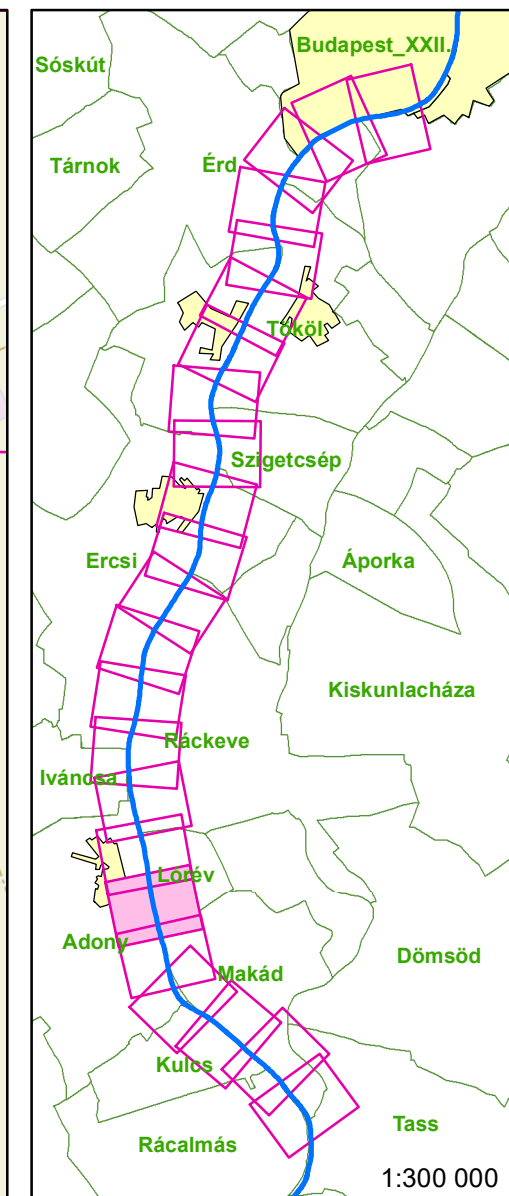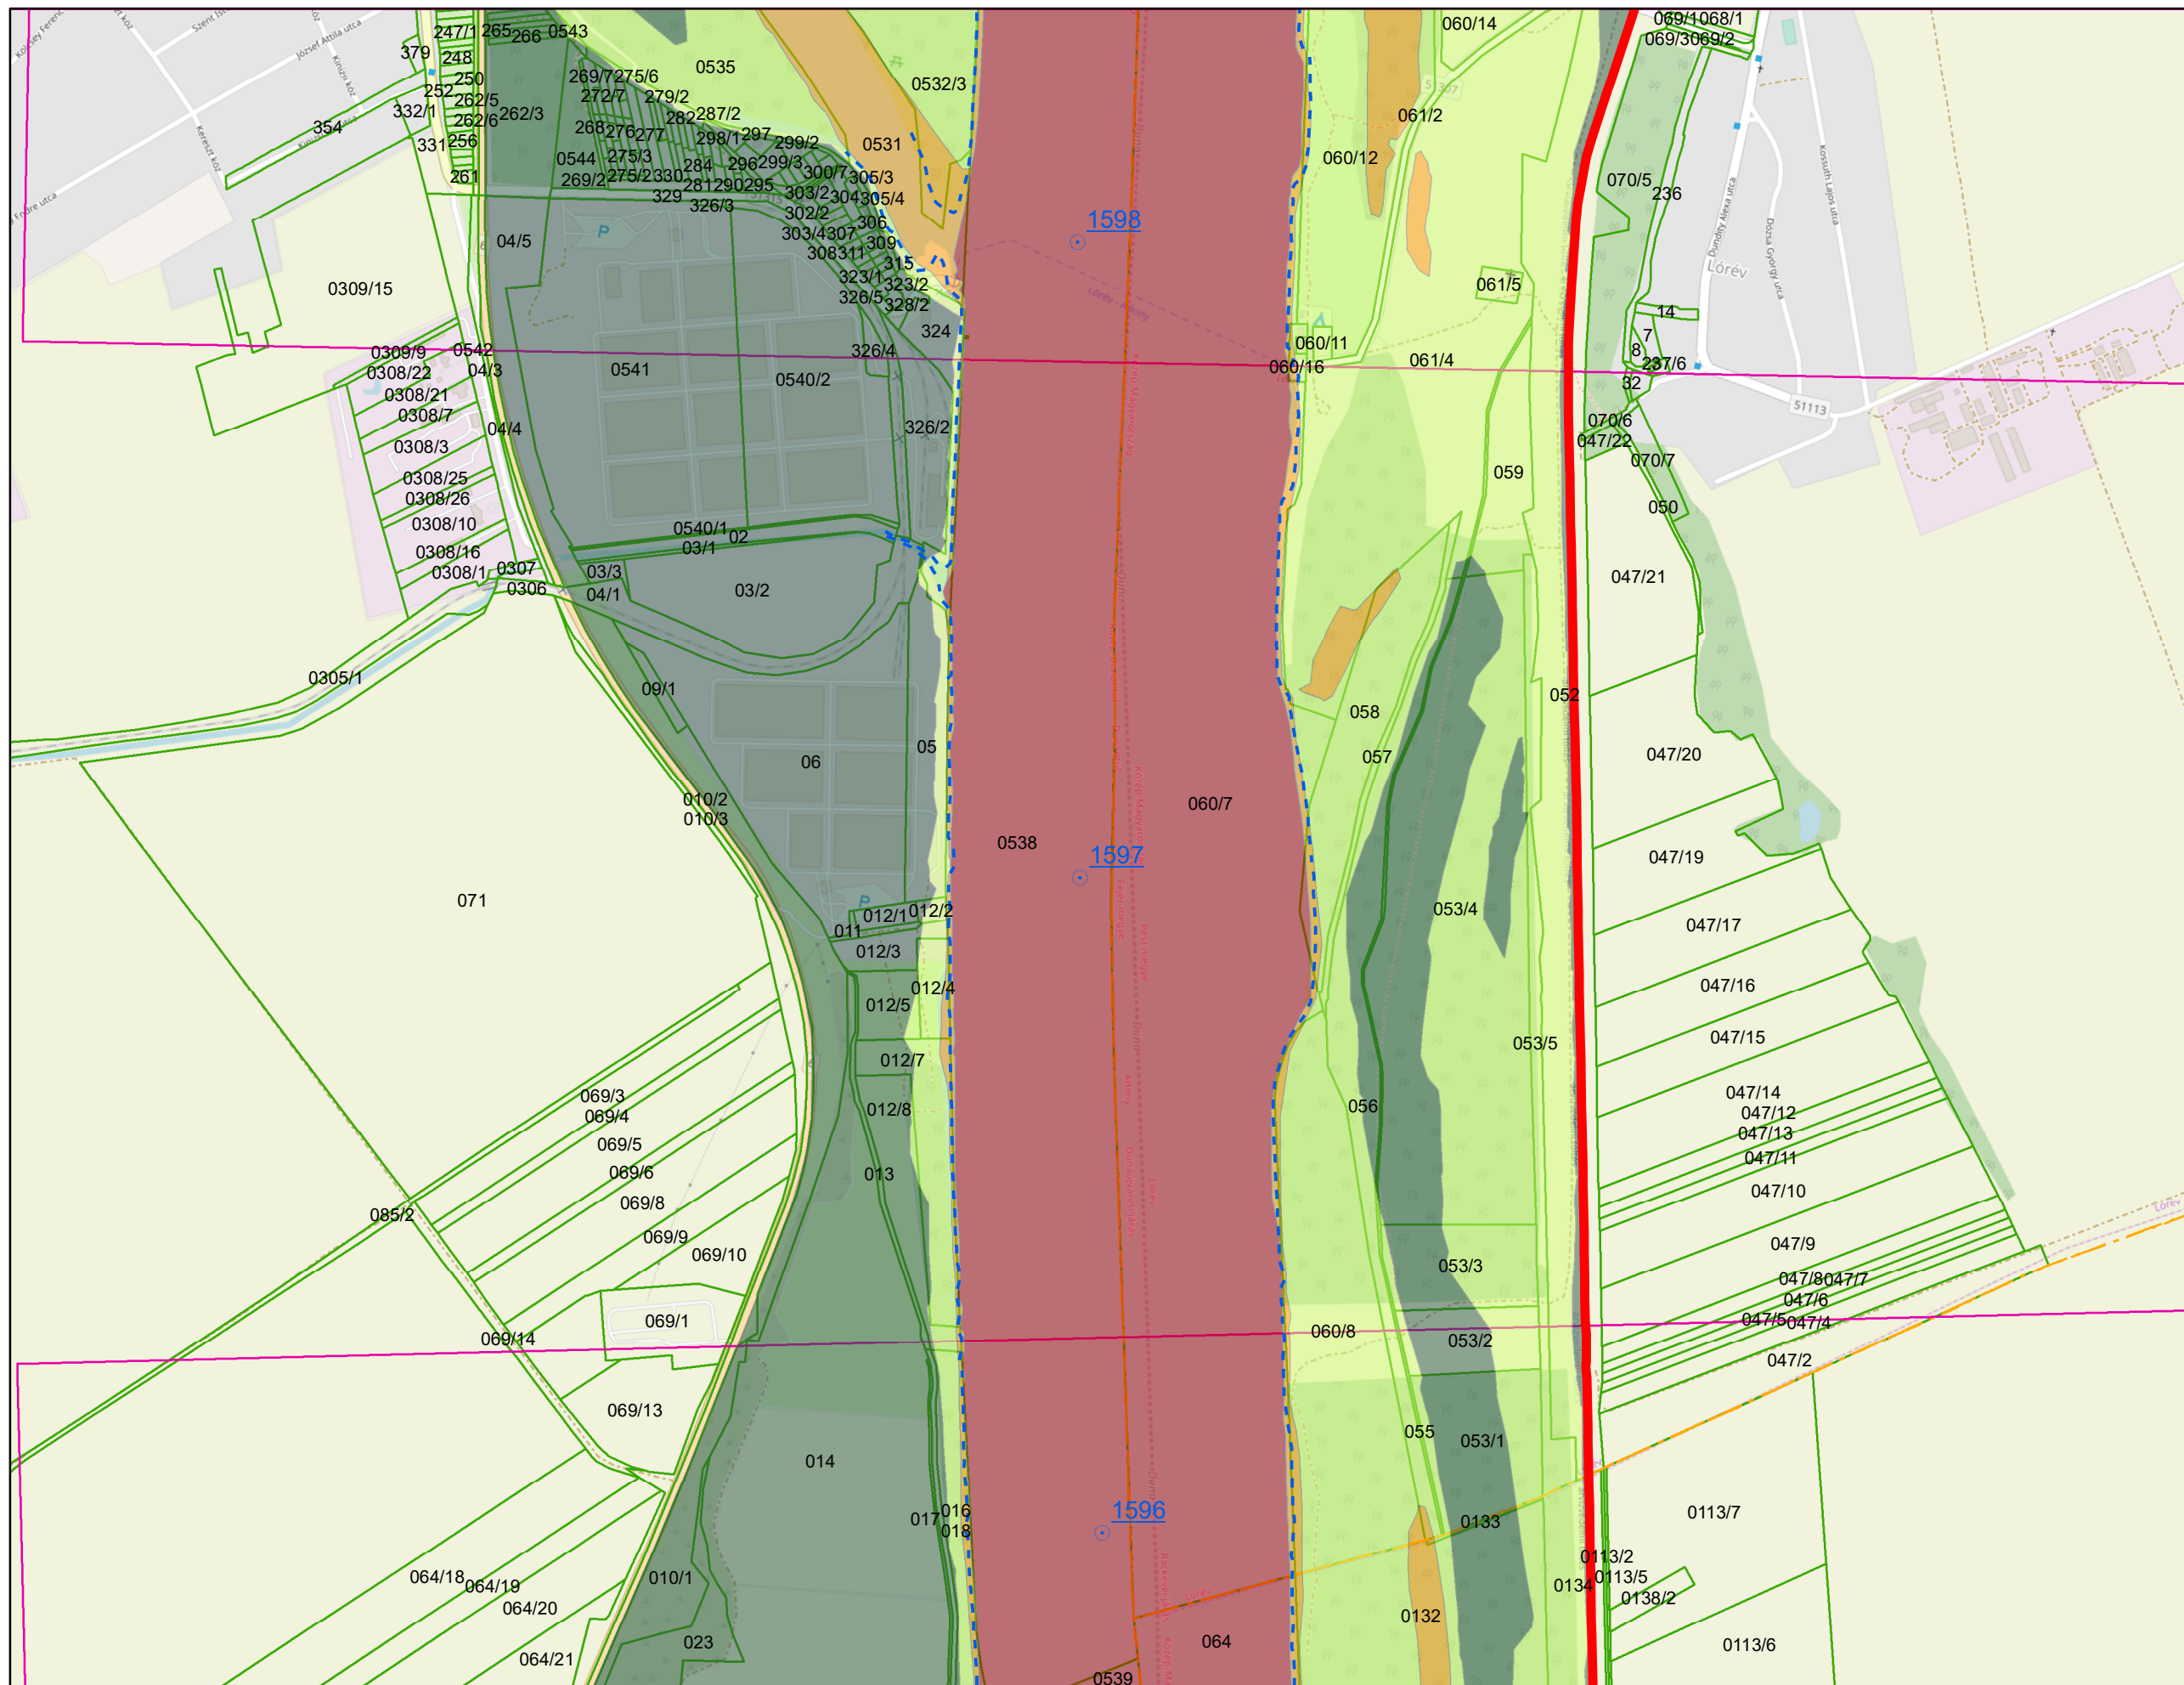

- Jelmagyarázat**
- ⊙ Fkm
 - partvonal 2018
 - I. rendű védvonal
 - ingatlan határ
 - Külterület határ
- Zóna megnevezése**
- ideiglenes/tervezett védművel mentesített terület
 - Elsődleges
 - Másodlagos
 - Átmeneti
 - Áramlási holtter

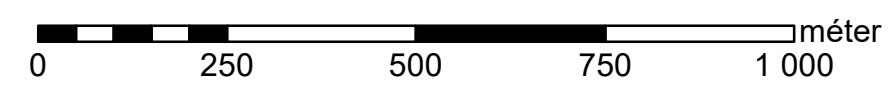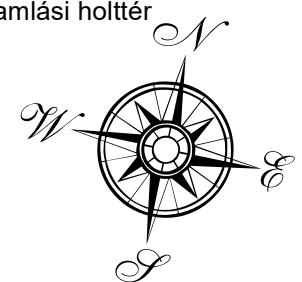

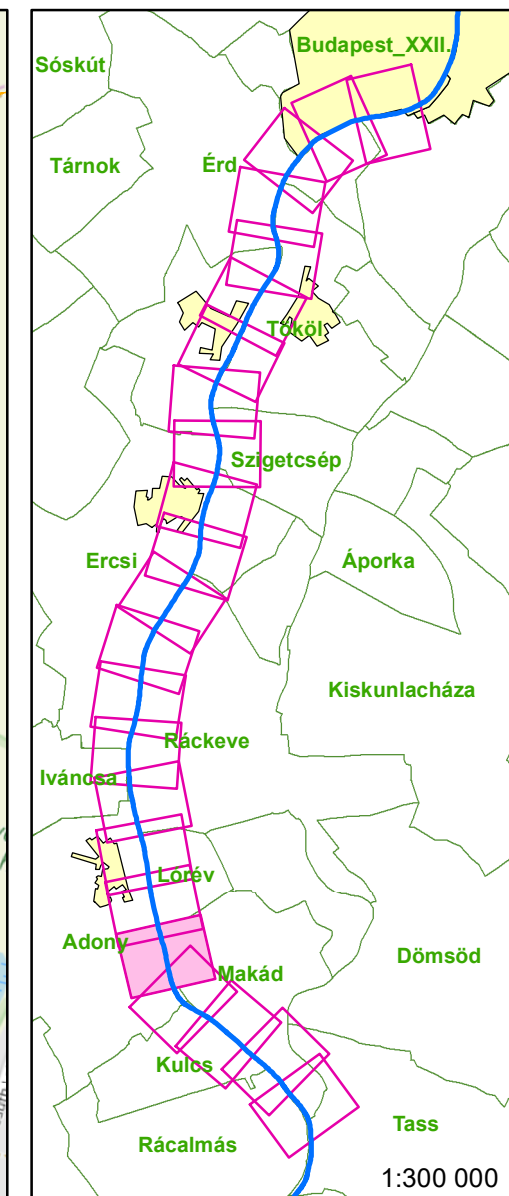
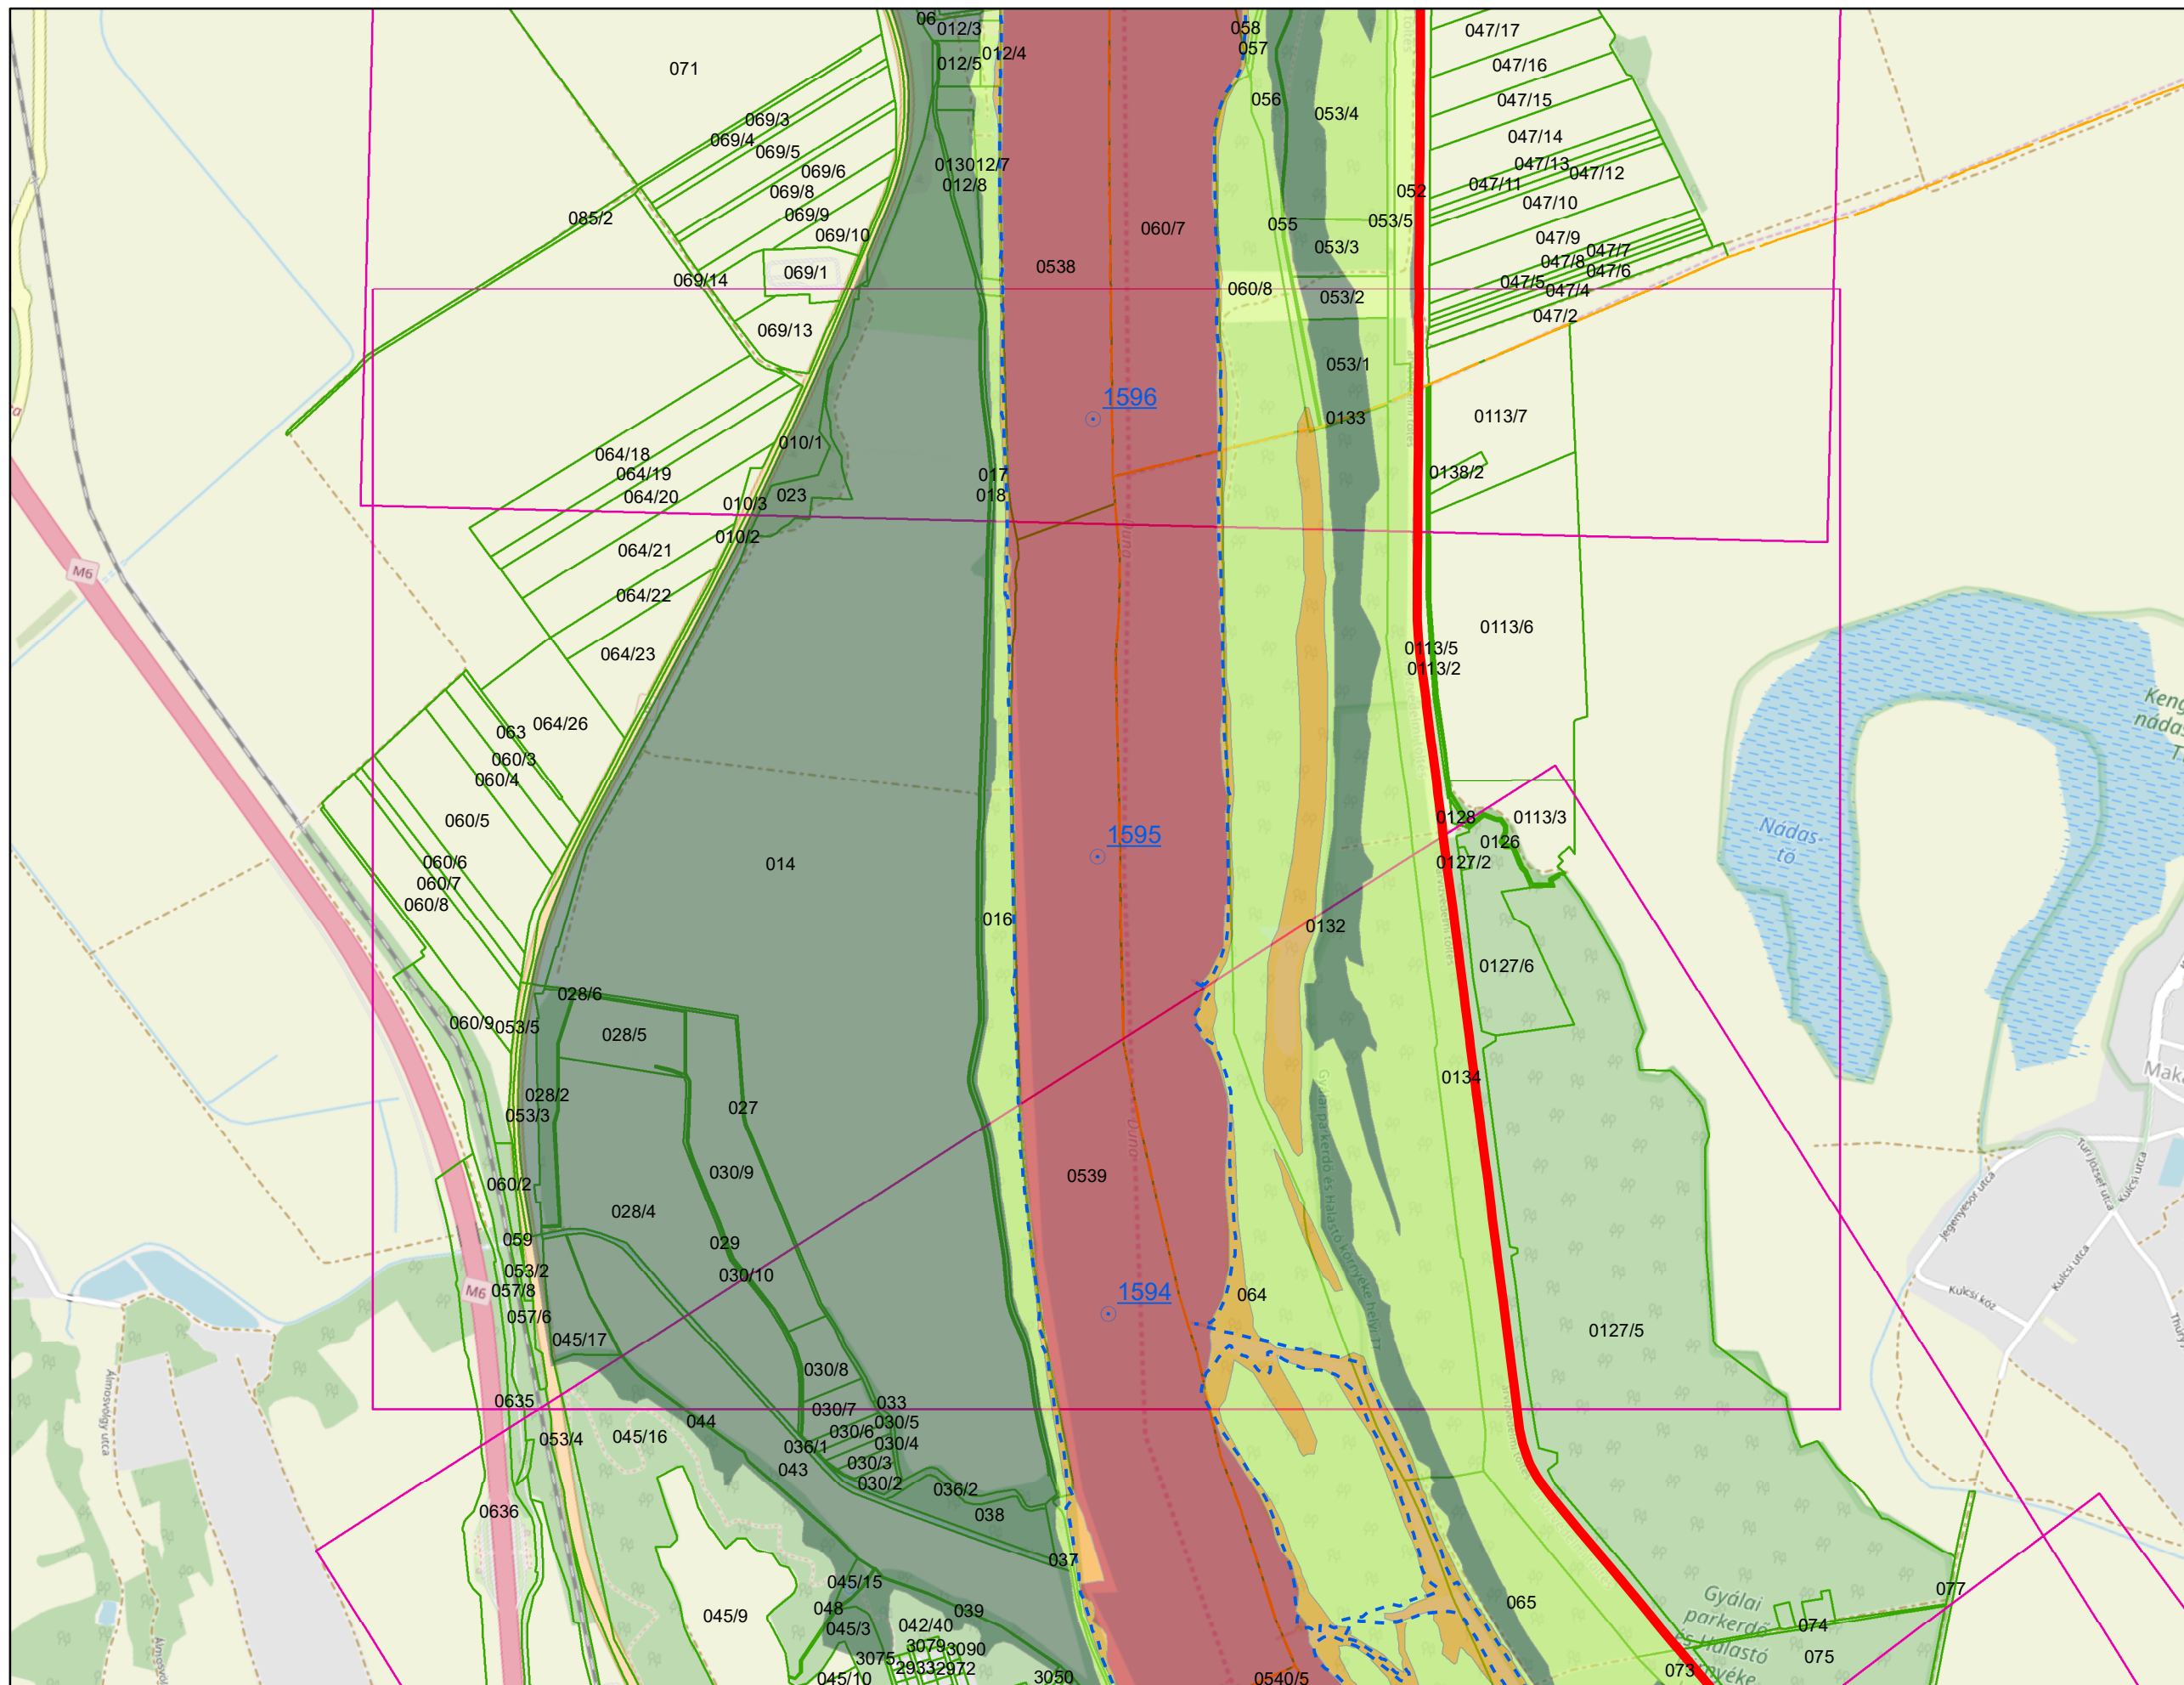




Jelmagyarázat

- Fkm
- partvonal 2018
- I. rendű védvonal
- ingatlan határ
- Külterület határ

Zóna megnevezése

- ▨ ideiglenes/tervezett védművel mentesített terület
- Elsődleges
- Másodlagos
- Átmeneti
- Áramlási holtter

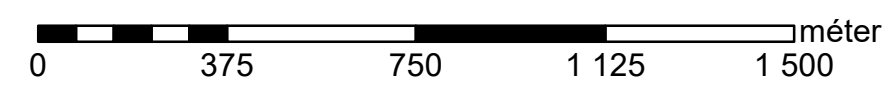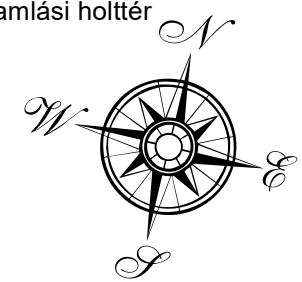

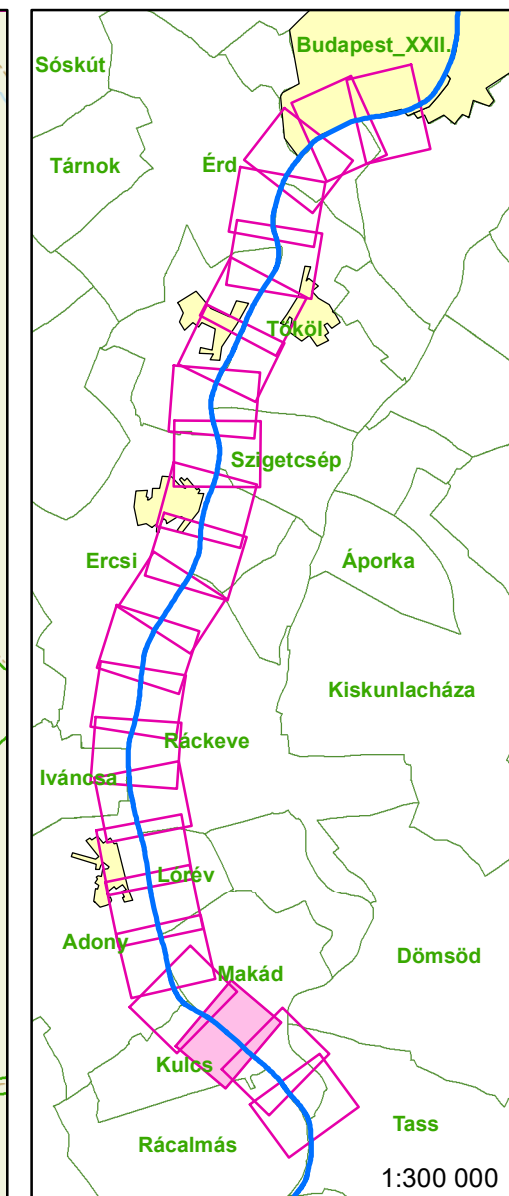
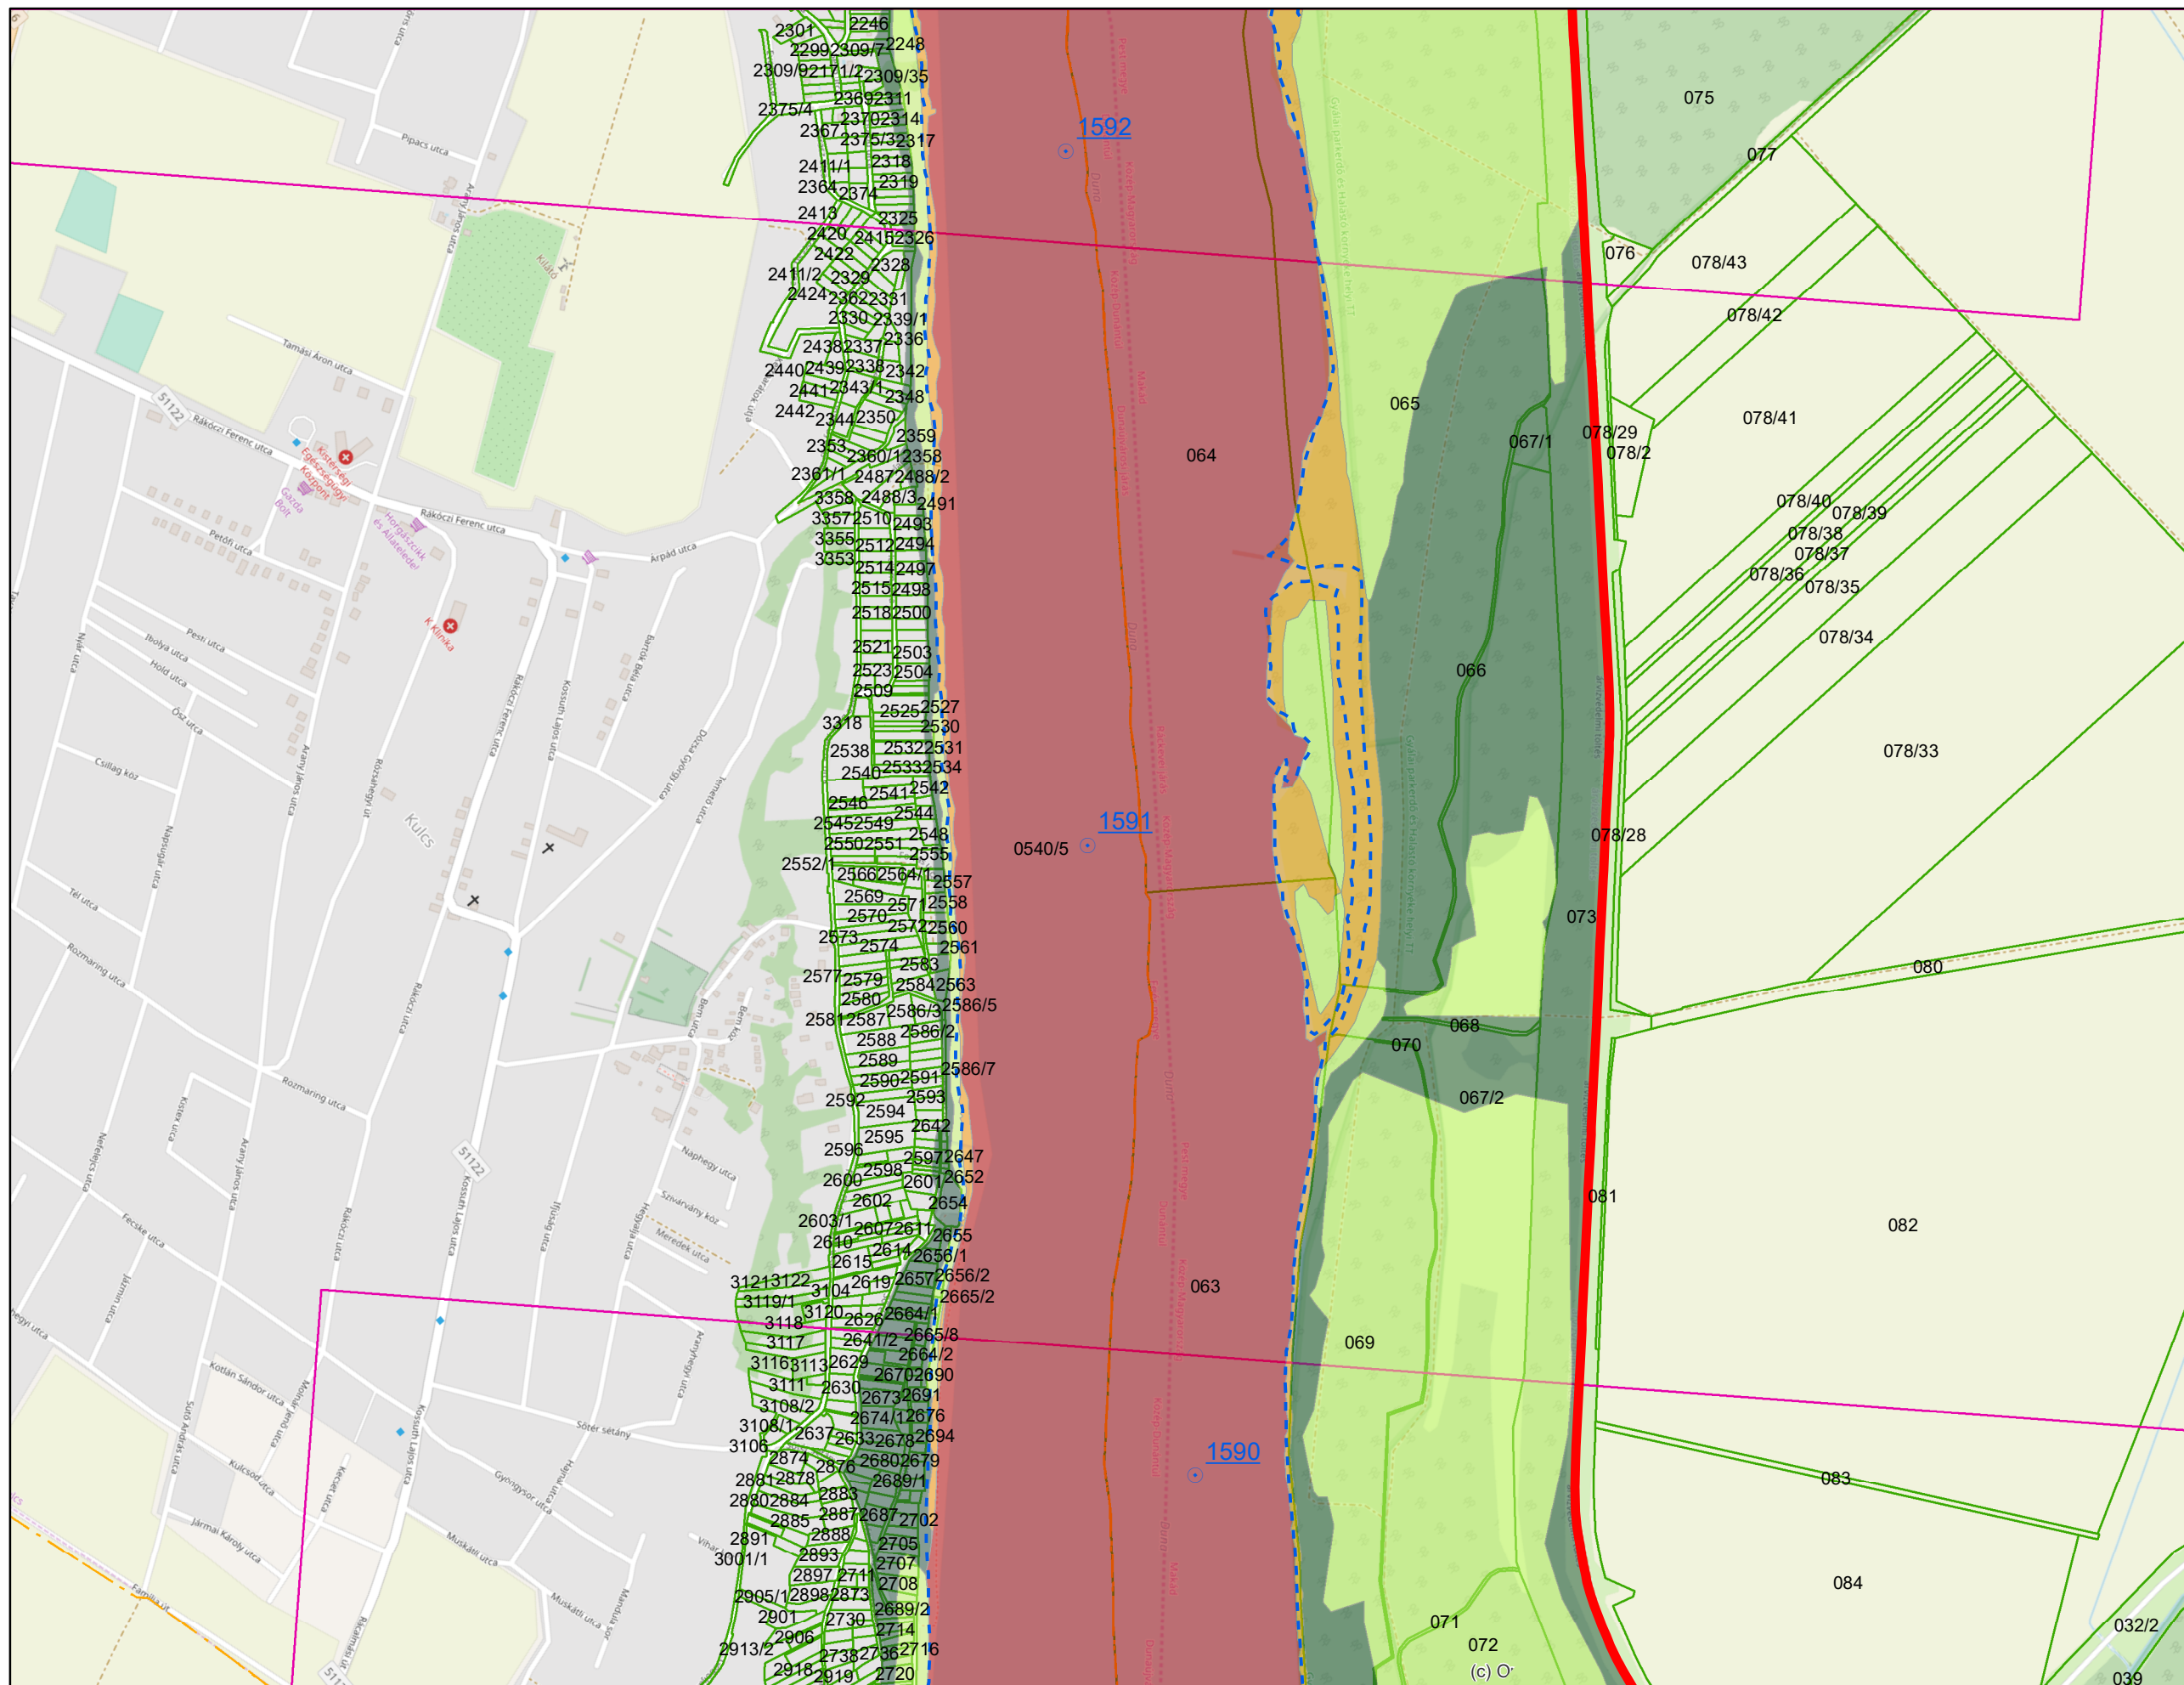




Jelmagyarázat

- Fkm
- partvonal 2018
- I. rendű védvonal
- ingatlan határ
- Külterület határ

Zóna megnevezése


- ideiglenes/tervezett védművel mentesített terület
- Elsődleges
- Másodlagos
- Átmeneti
- Áramlási holtter

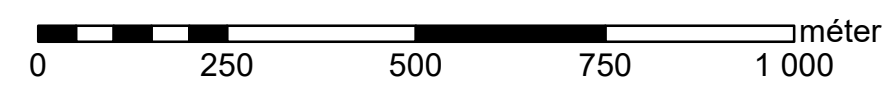
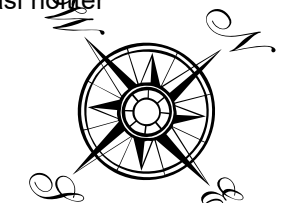


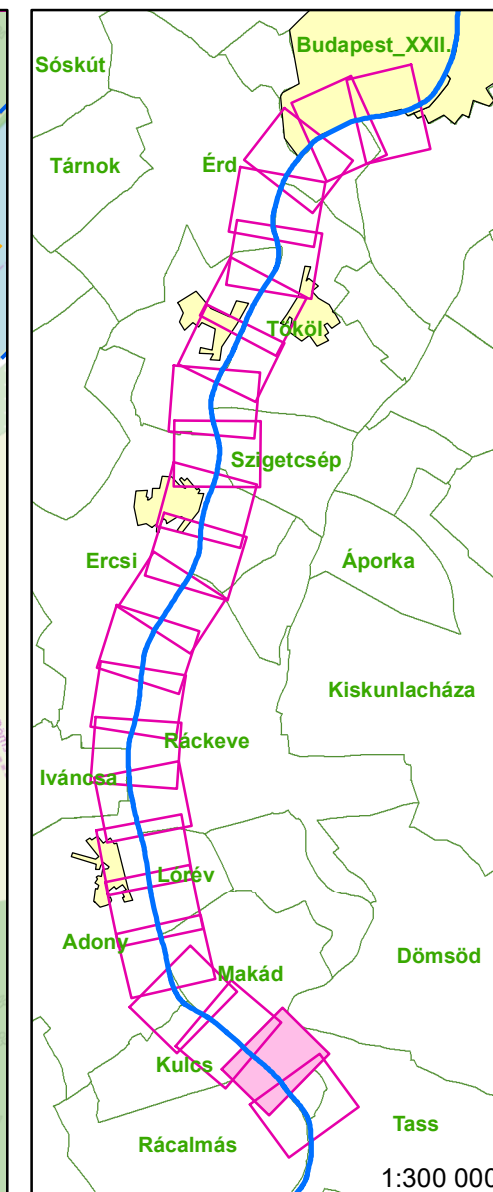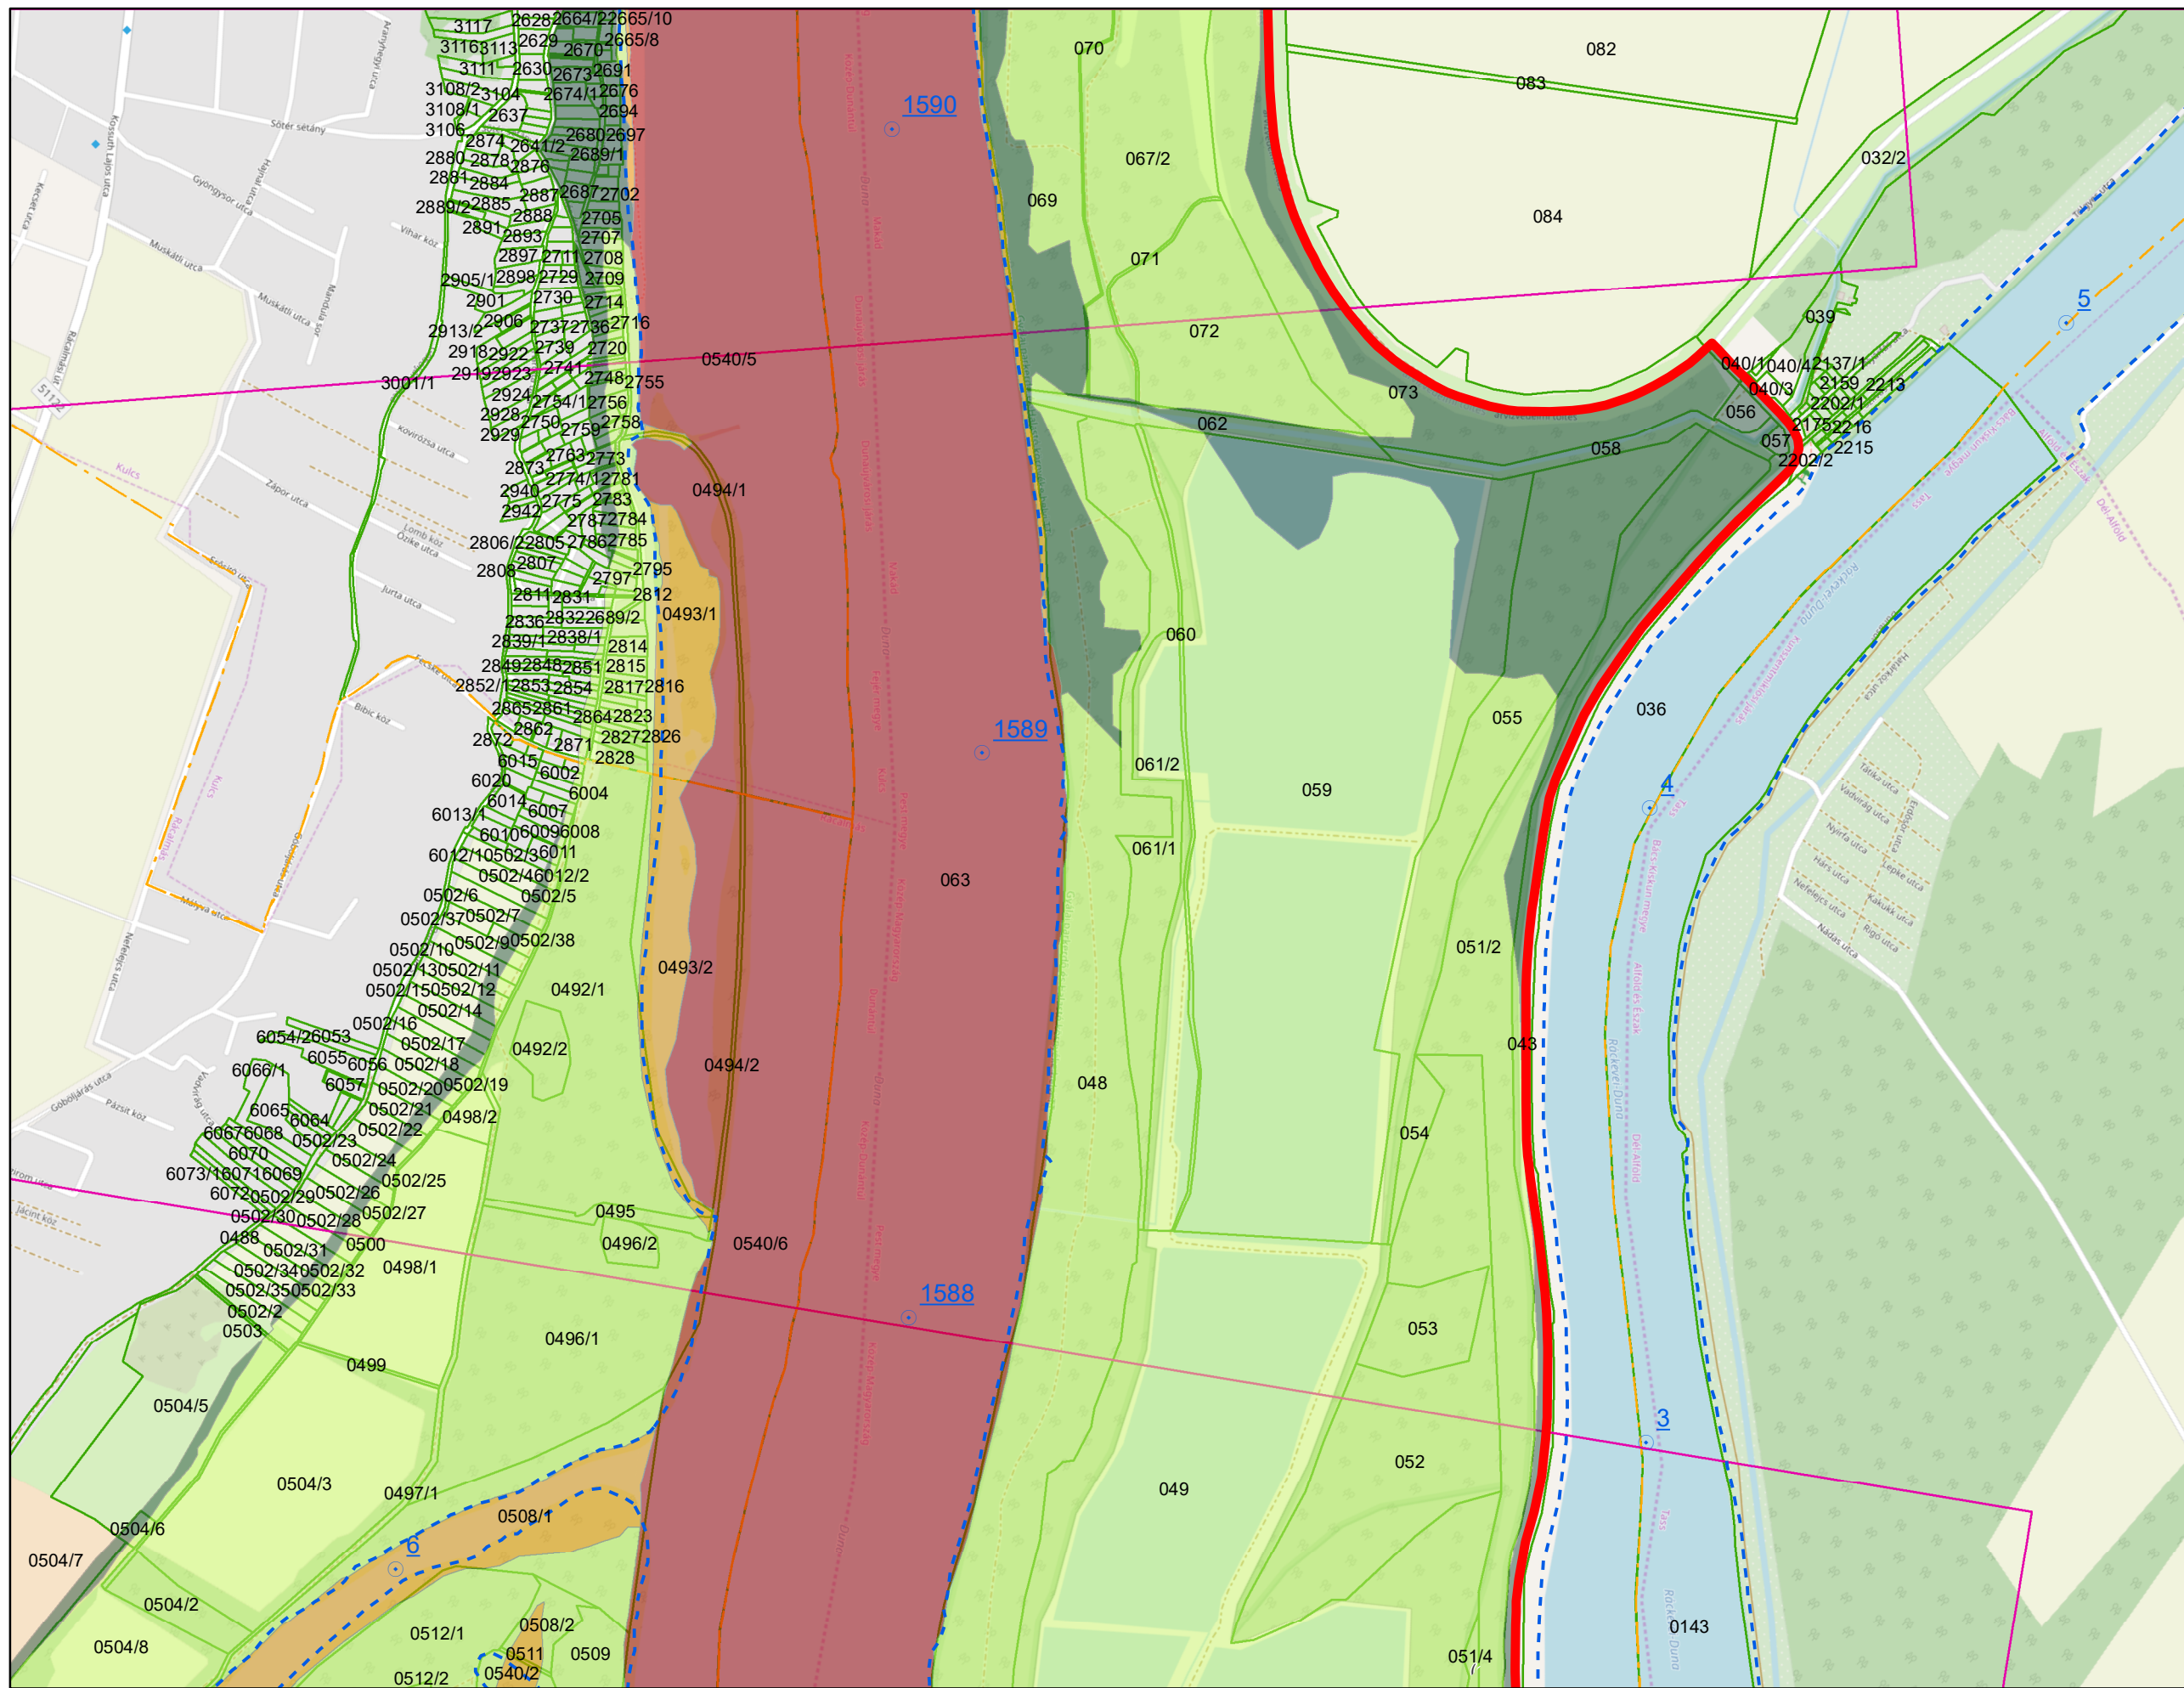

Jelmagyarázat

- Fkm
- partvonal 2018
- I. rendű védvonal
- ingatlan határ
- Külterület határ
- Zóna megnevezése**
- ideiglenes/tervezett védművel mentesített terület
- Elsődleges
- Másodlagos
- Átmeneti
- Áramlási holtter

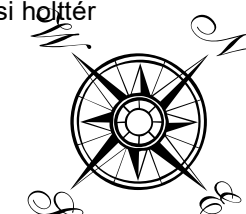

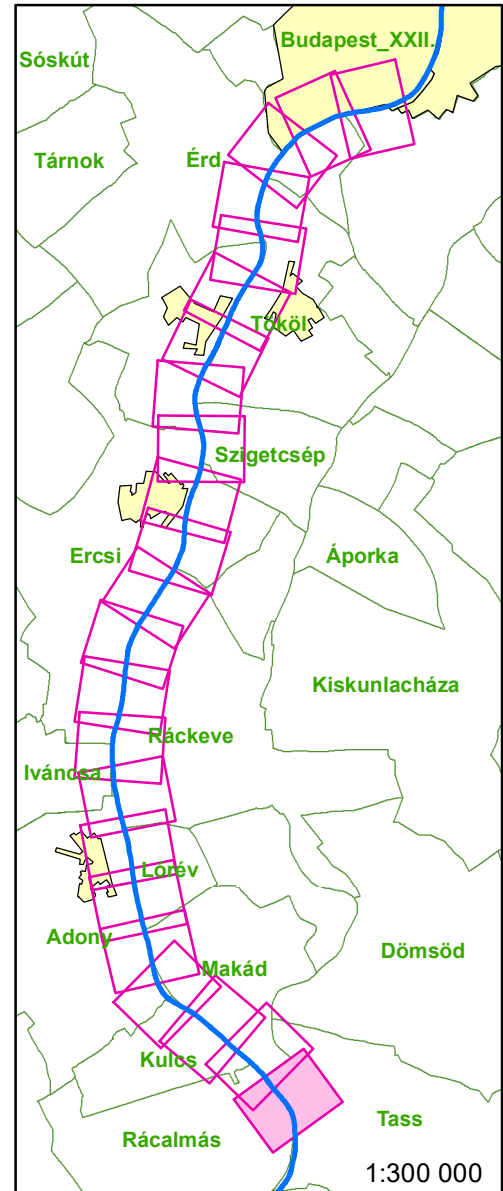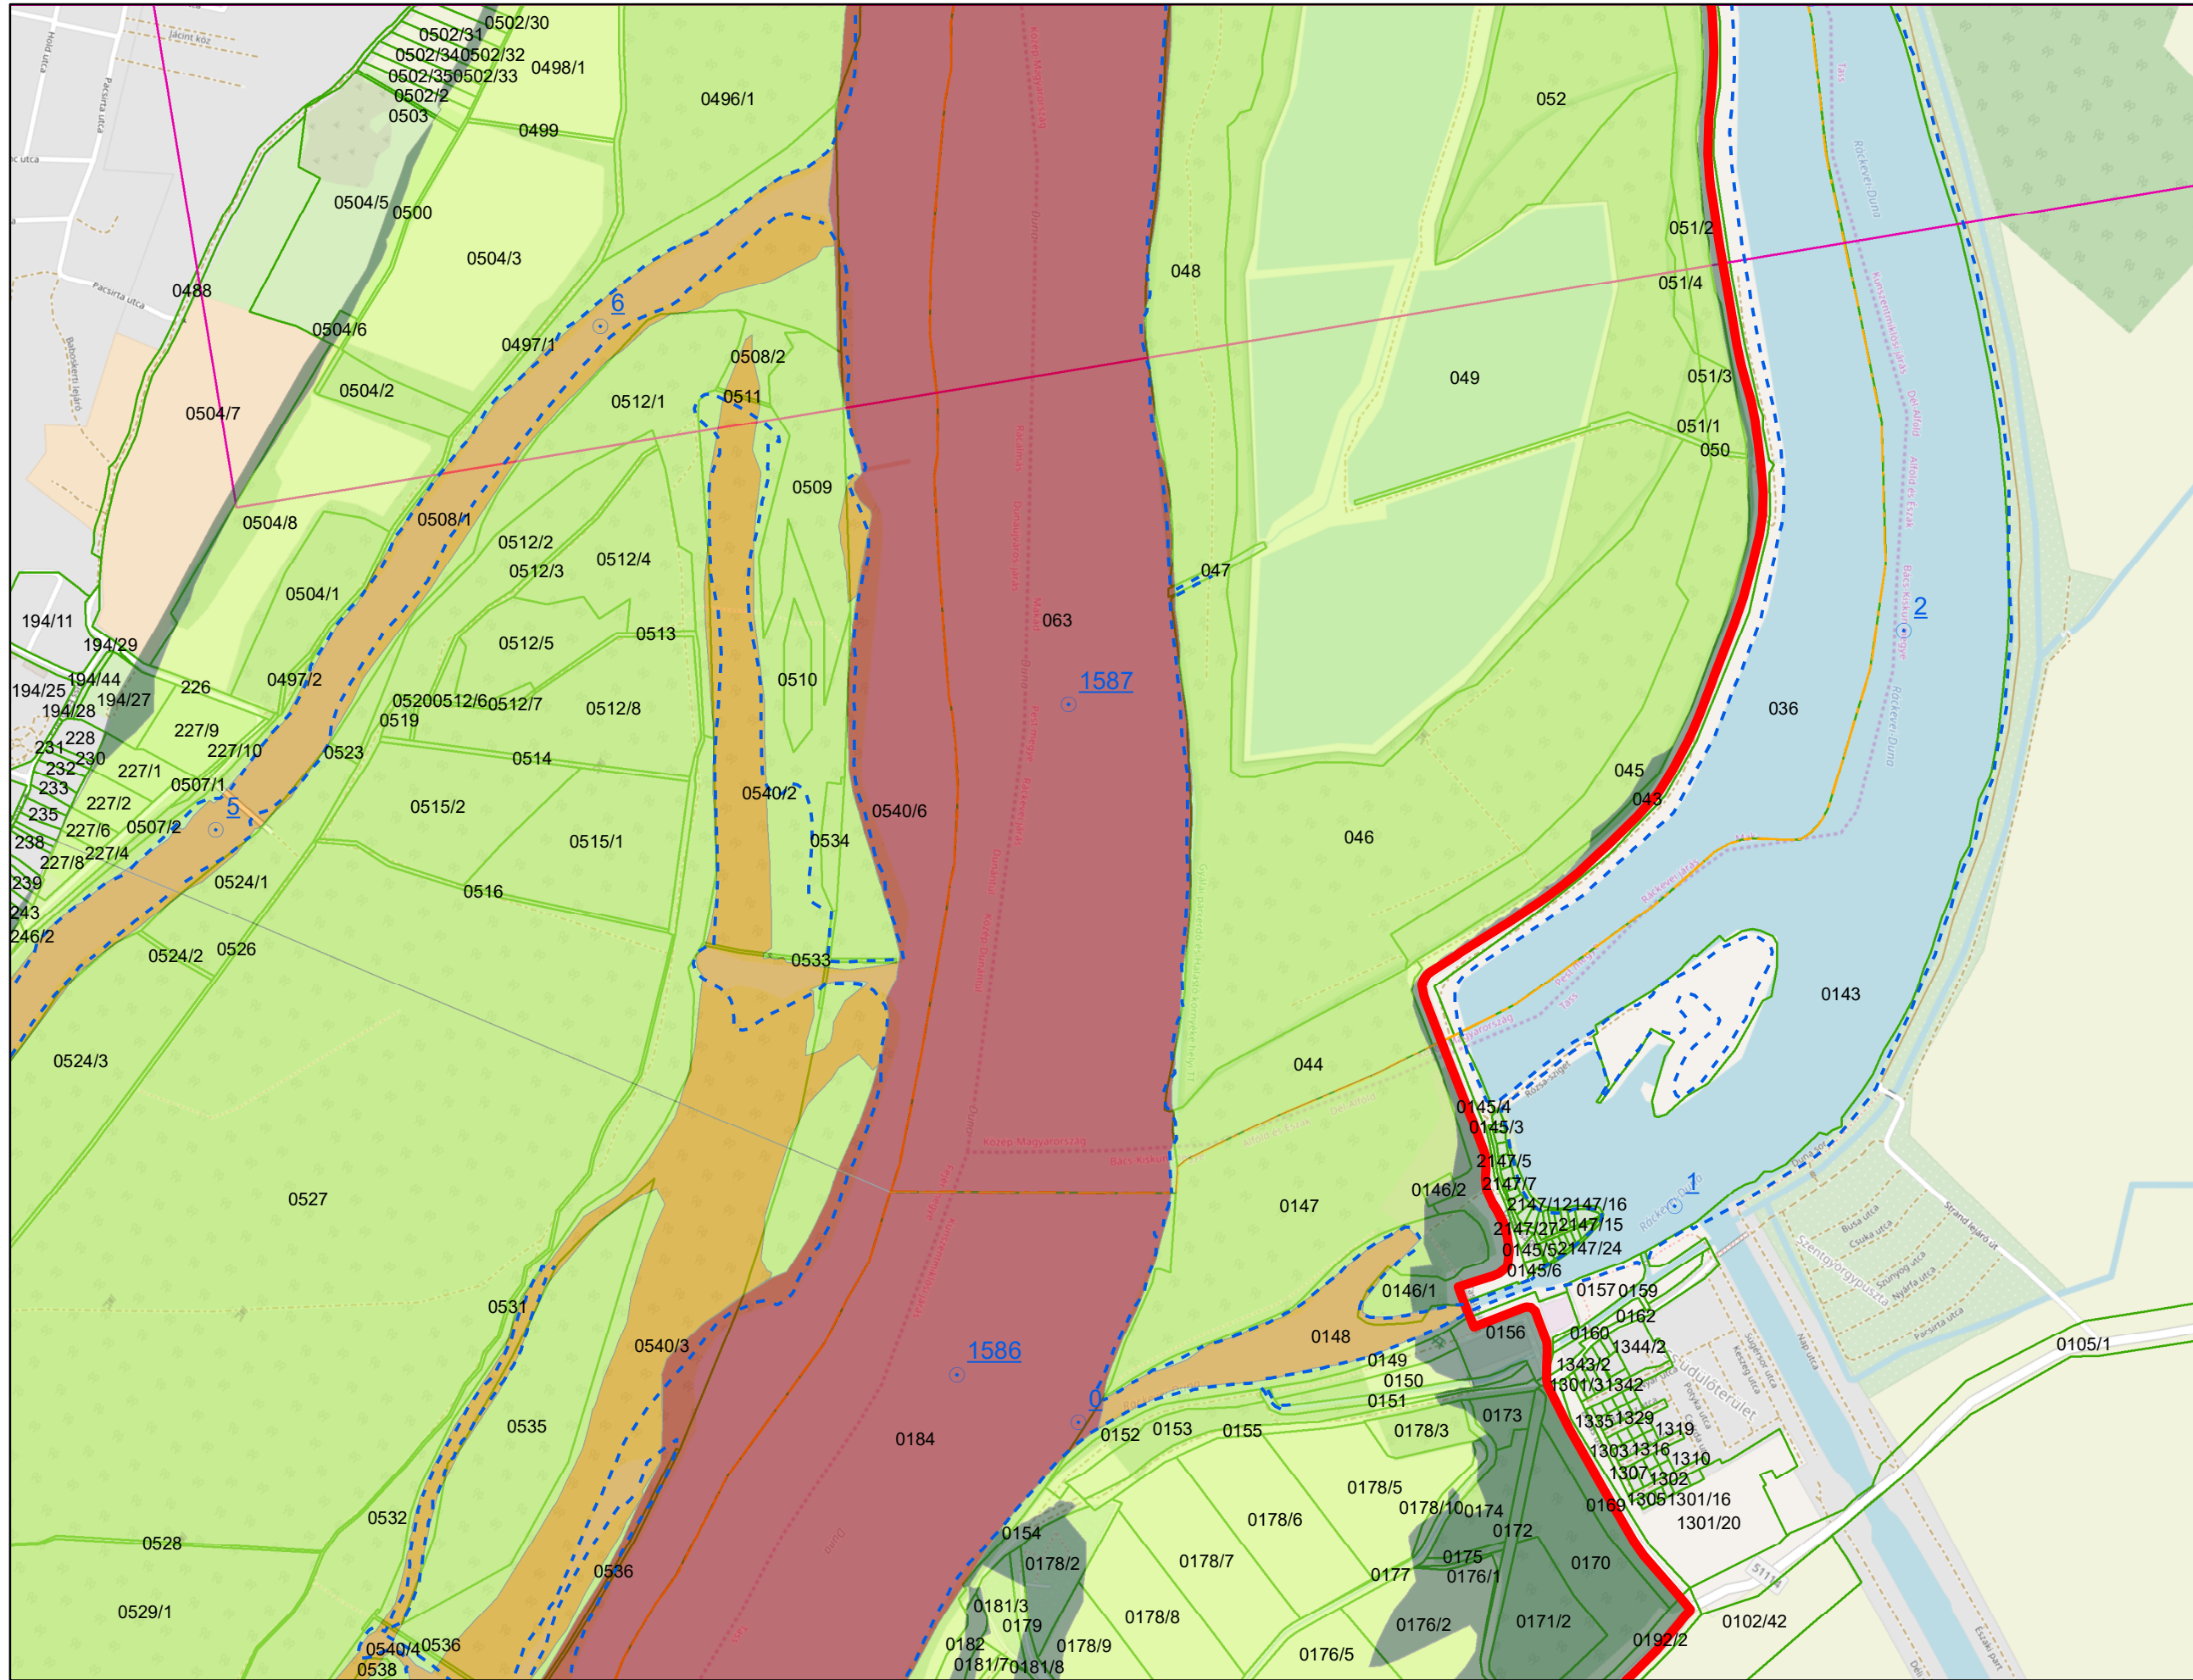

- Jelmagyarázat**
- Fkm
 - - - partvonal 2018
 - I. rendű védvonal
 - ingatlan határ
 - Kültérület határ
- Zóna megnevezése**
- ideiglenes/tervezett védművel mentesített terület
 - Elsődleges
 - Másodlagos
 - Átmeneti
 - Áramlási holtter