

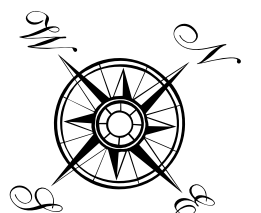


Jelmagyarázat



- Fkm
- partvonal 2018
- I. rendű védvonal
- ingatlan határ
- Külterület határ
- Zóna megnevezése**
- ideiglenes/tervezett védművel mentesített terület
- Elsődleges
- Másodlagos
- Átmeneti
- Áramlási holtter


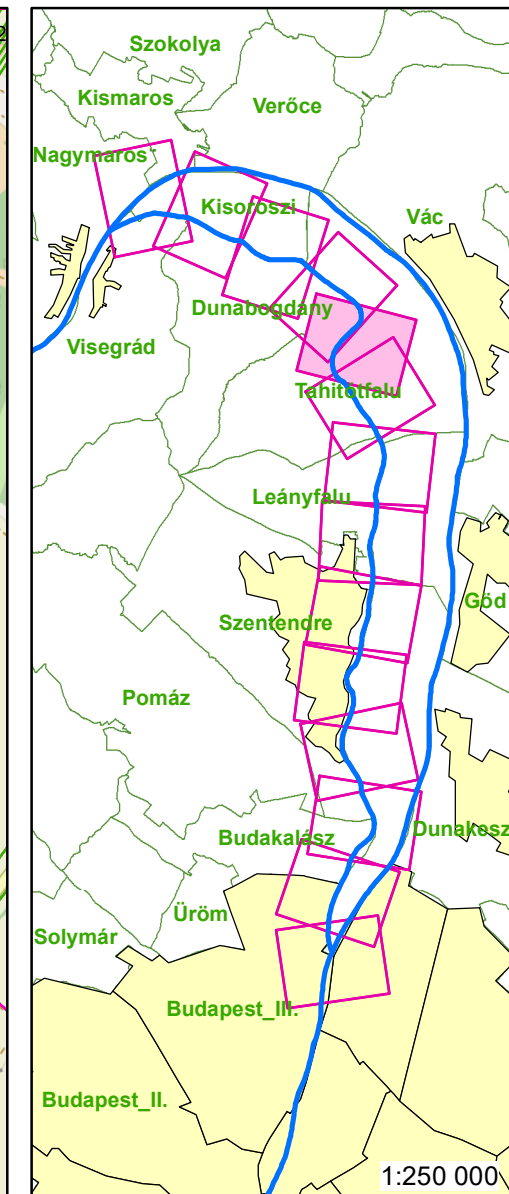


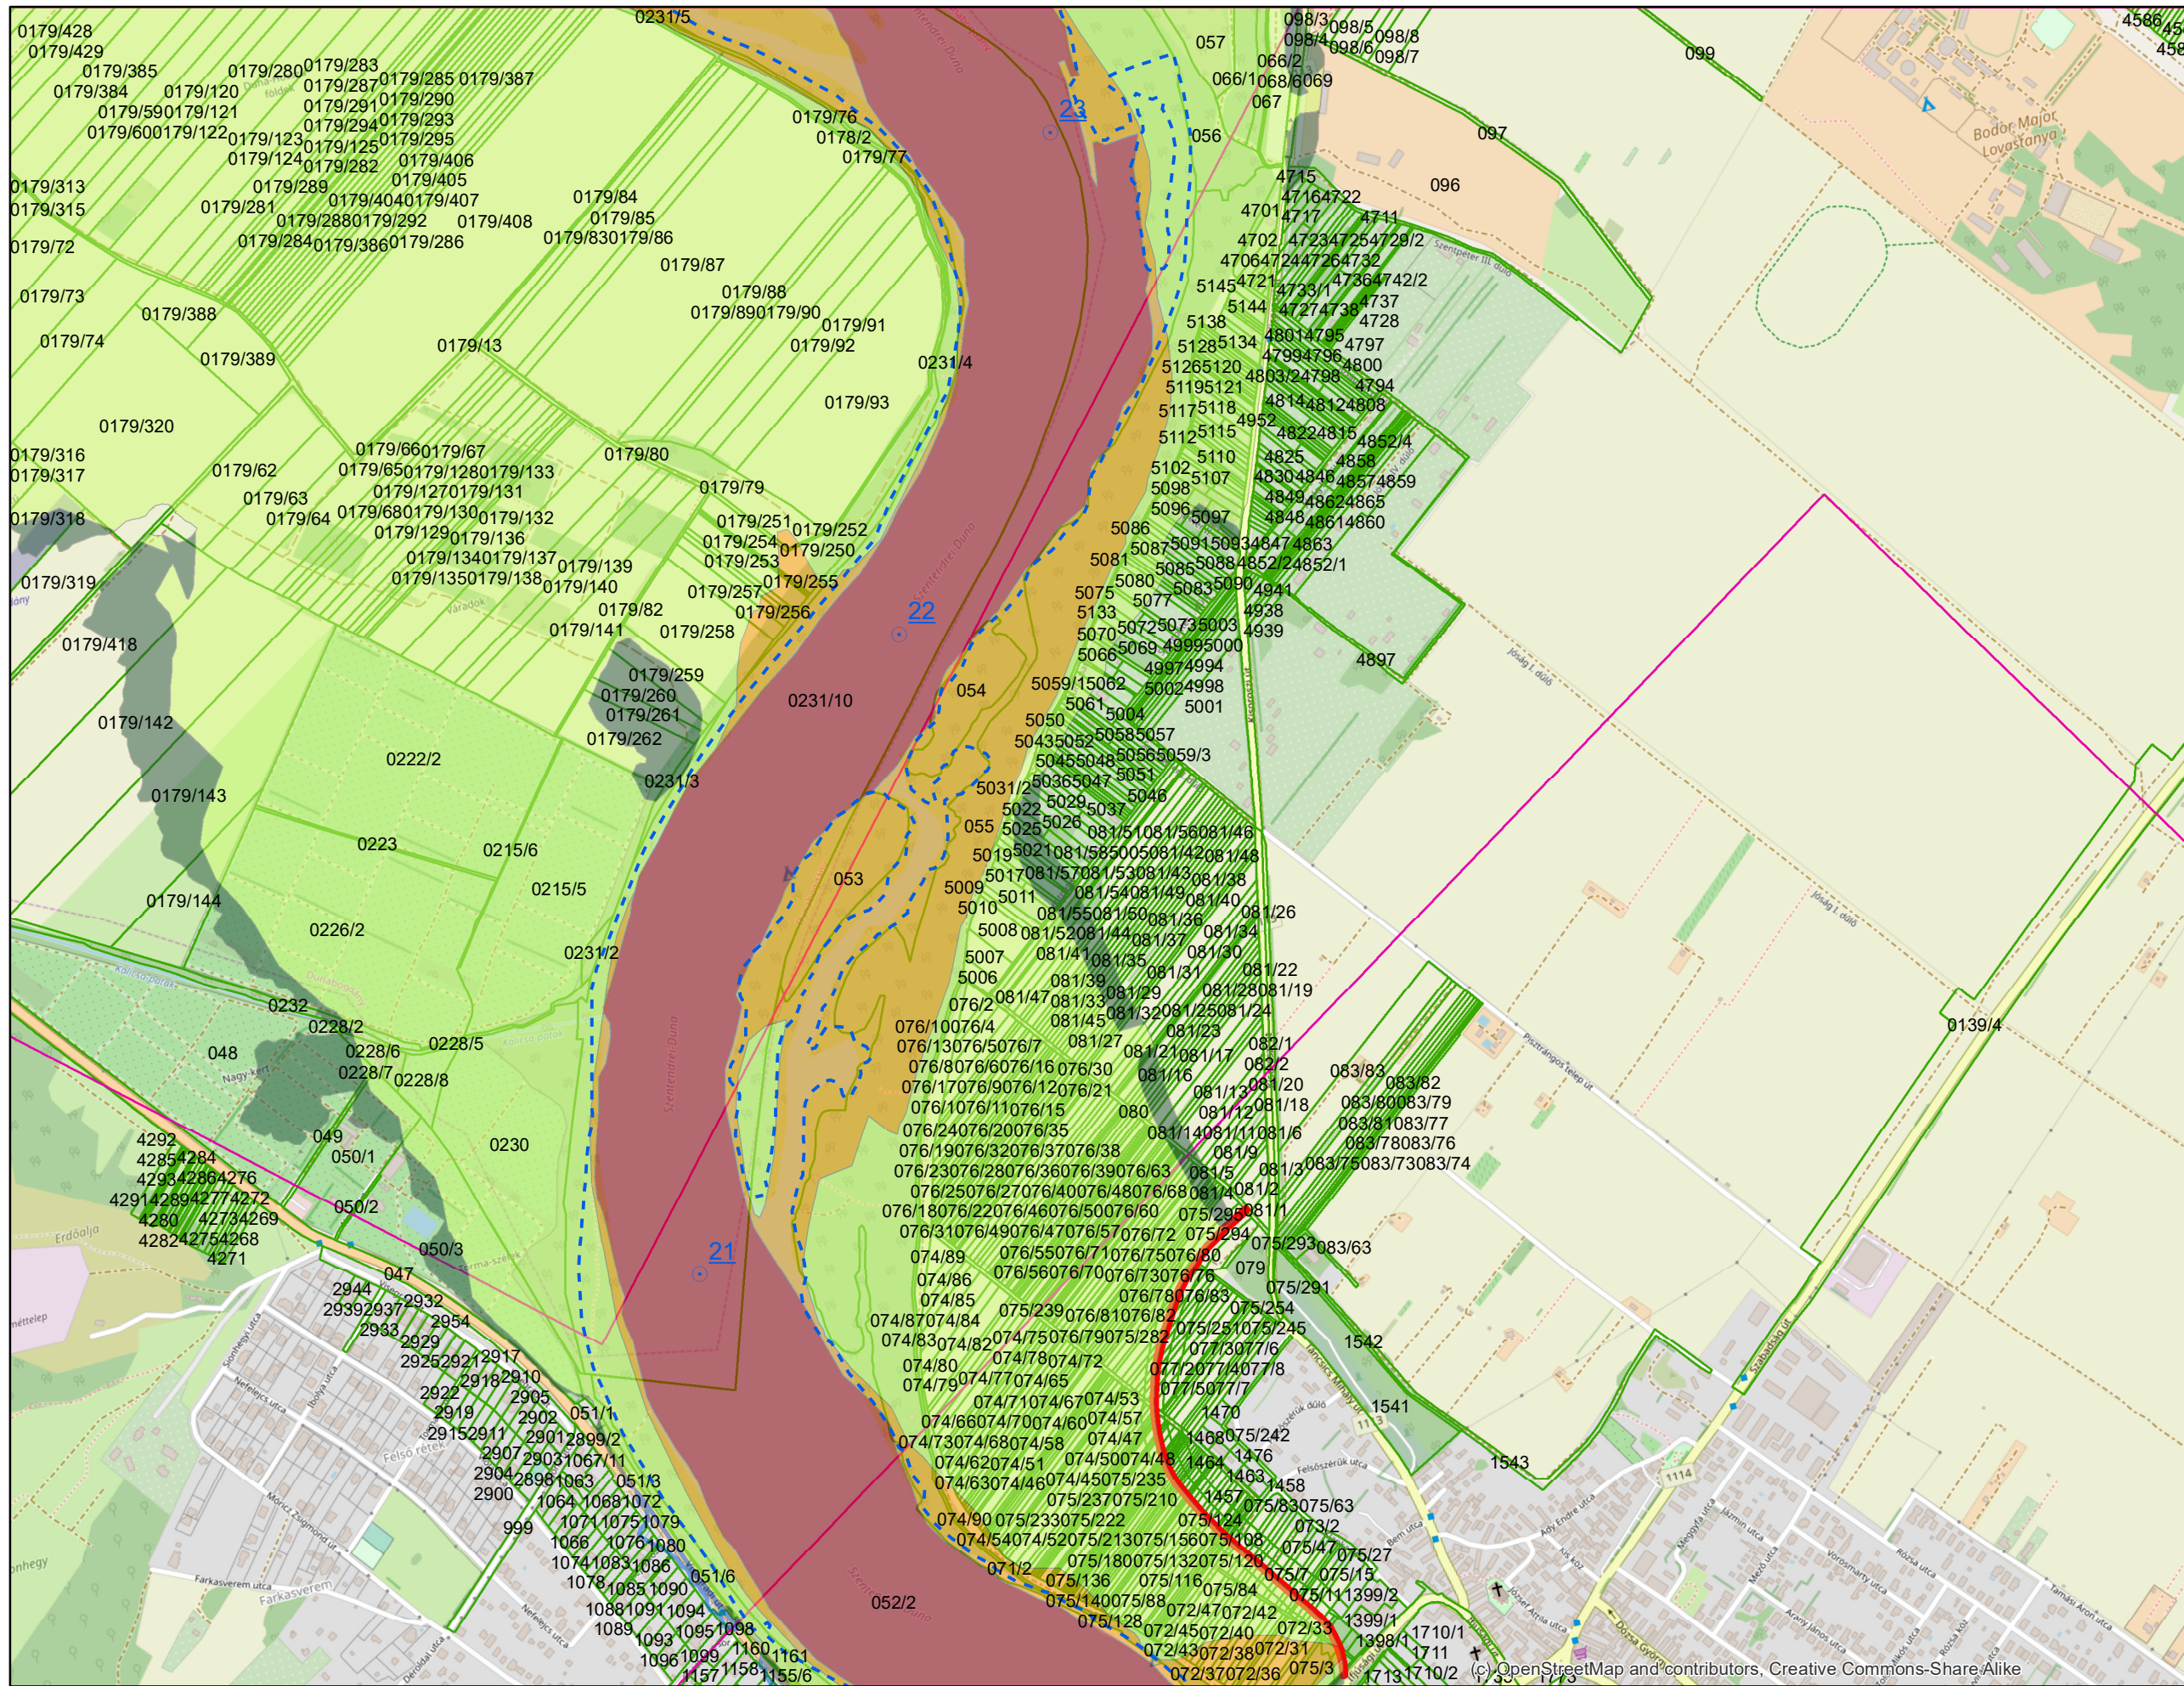

Jelmagyarázat



- Fkm
- partvonal 2018
- I. rendű védvonal
- ingatlan határ
- Kültérület határ
- Zóna megnevezése**
- ideiglenes/tervezett védművel mentesített terület
- Elsődleges
- Másodlagos
- Átmeneti
- Áramlási holtter

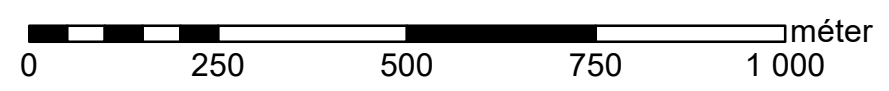
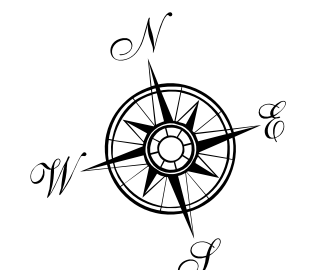


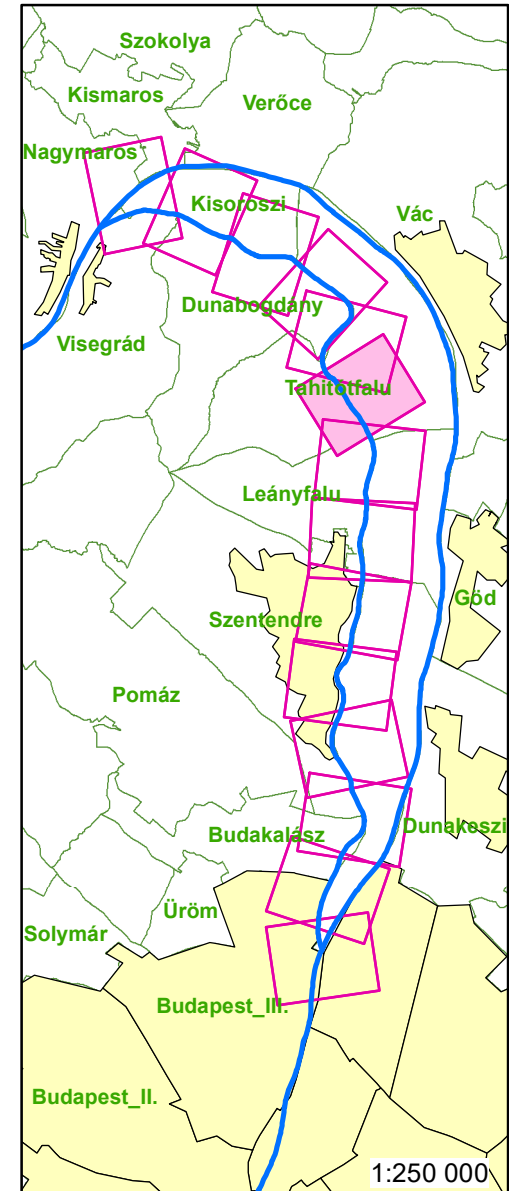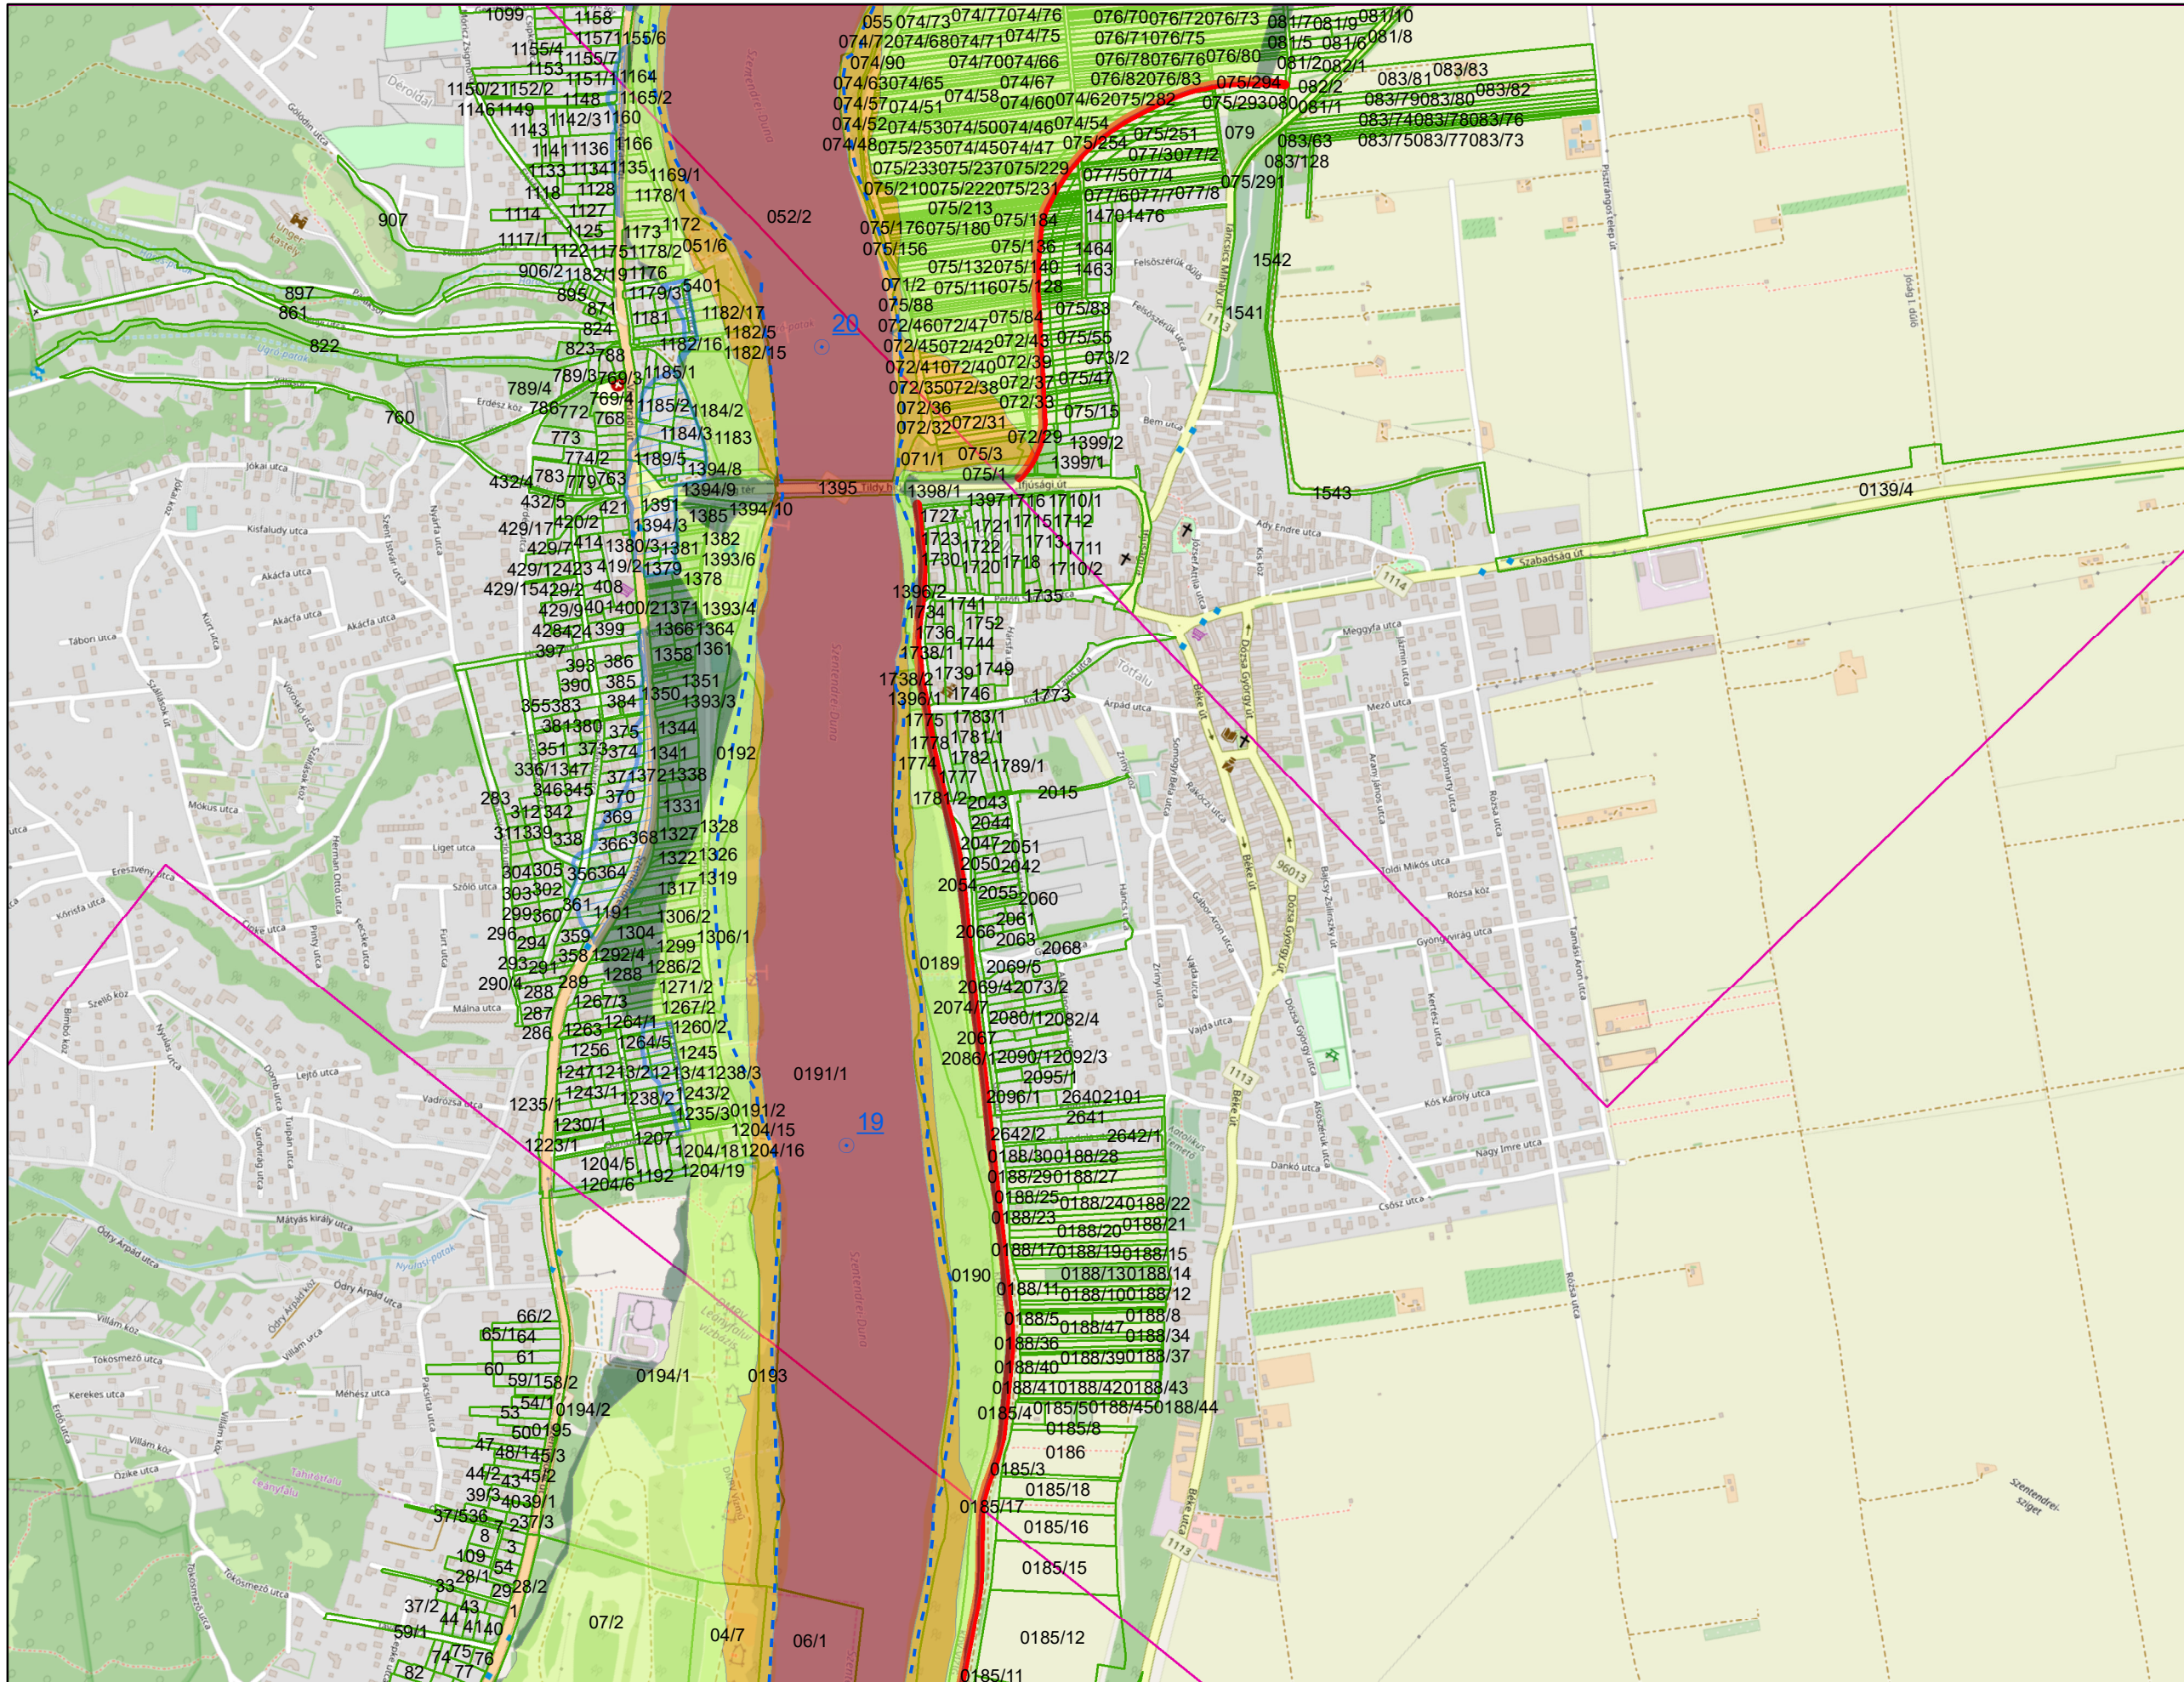

Jelmagyarázat



- Fkm
- partvonal 2018
- I. rendű védvonal
- ingatlan határ
- Kültérület határ
- Zóna megnevezése**
- ideiglenes/tervezett védművel mentesített terület
- Elsődleges
- Másodlagos
- Átmeneti
- Áramlási holtter

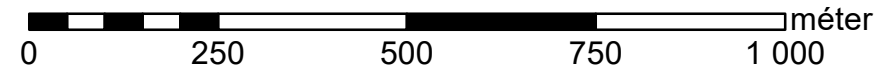
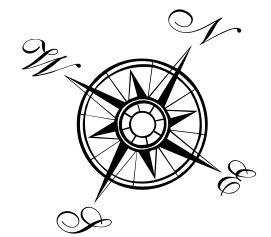


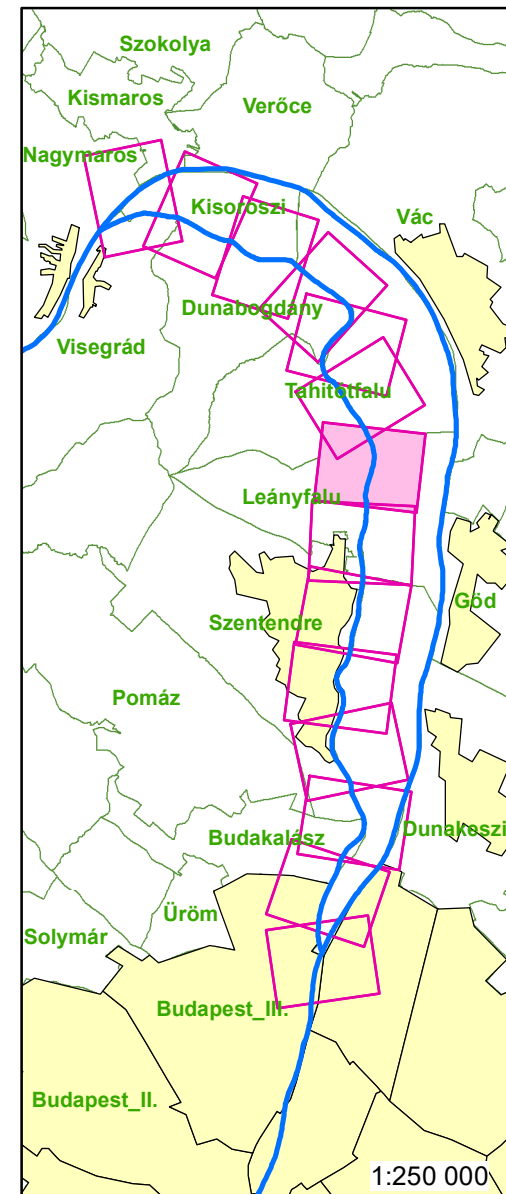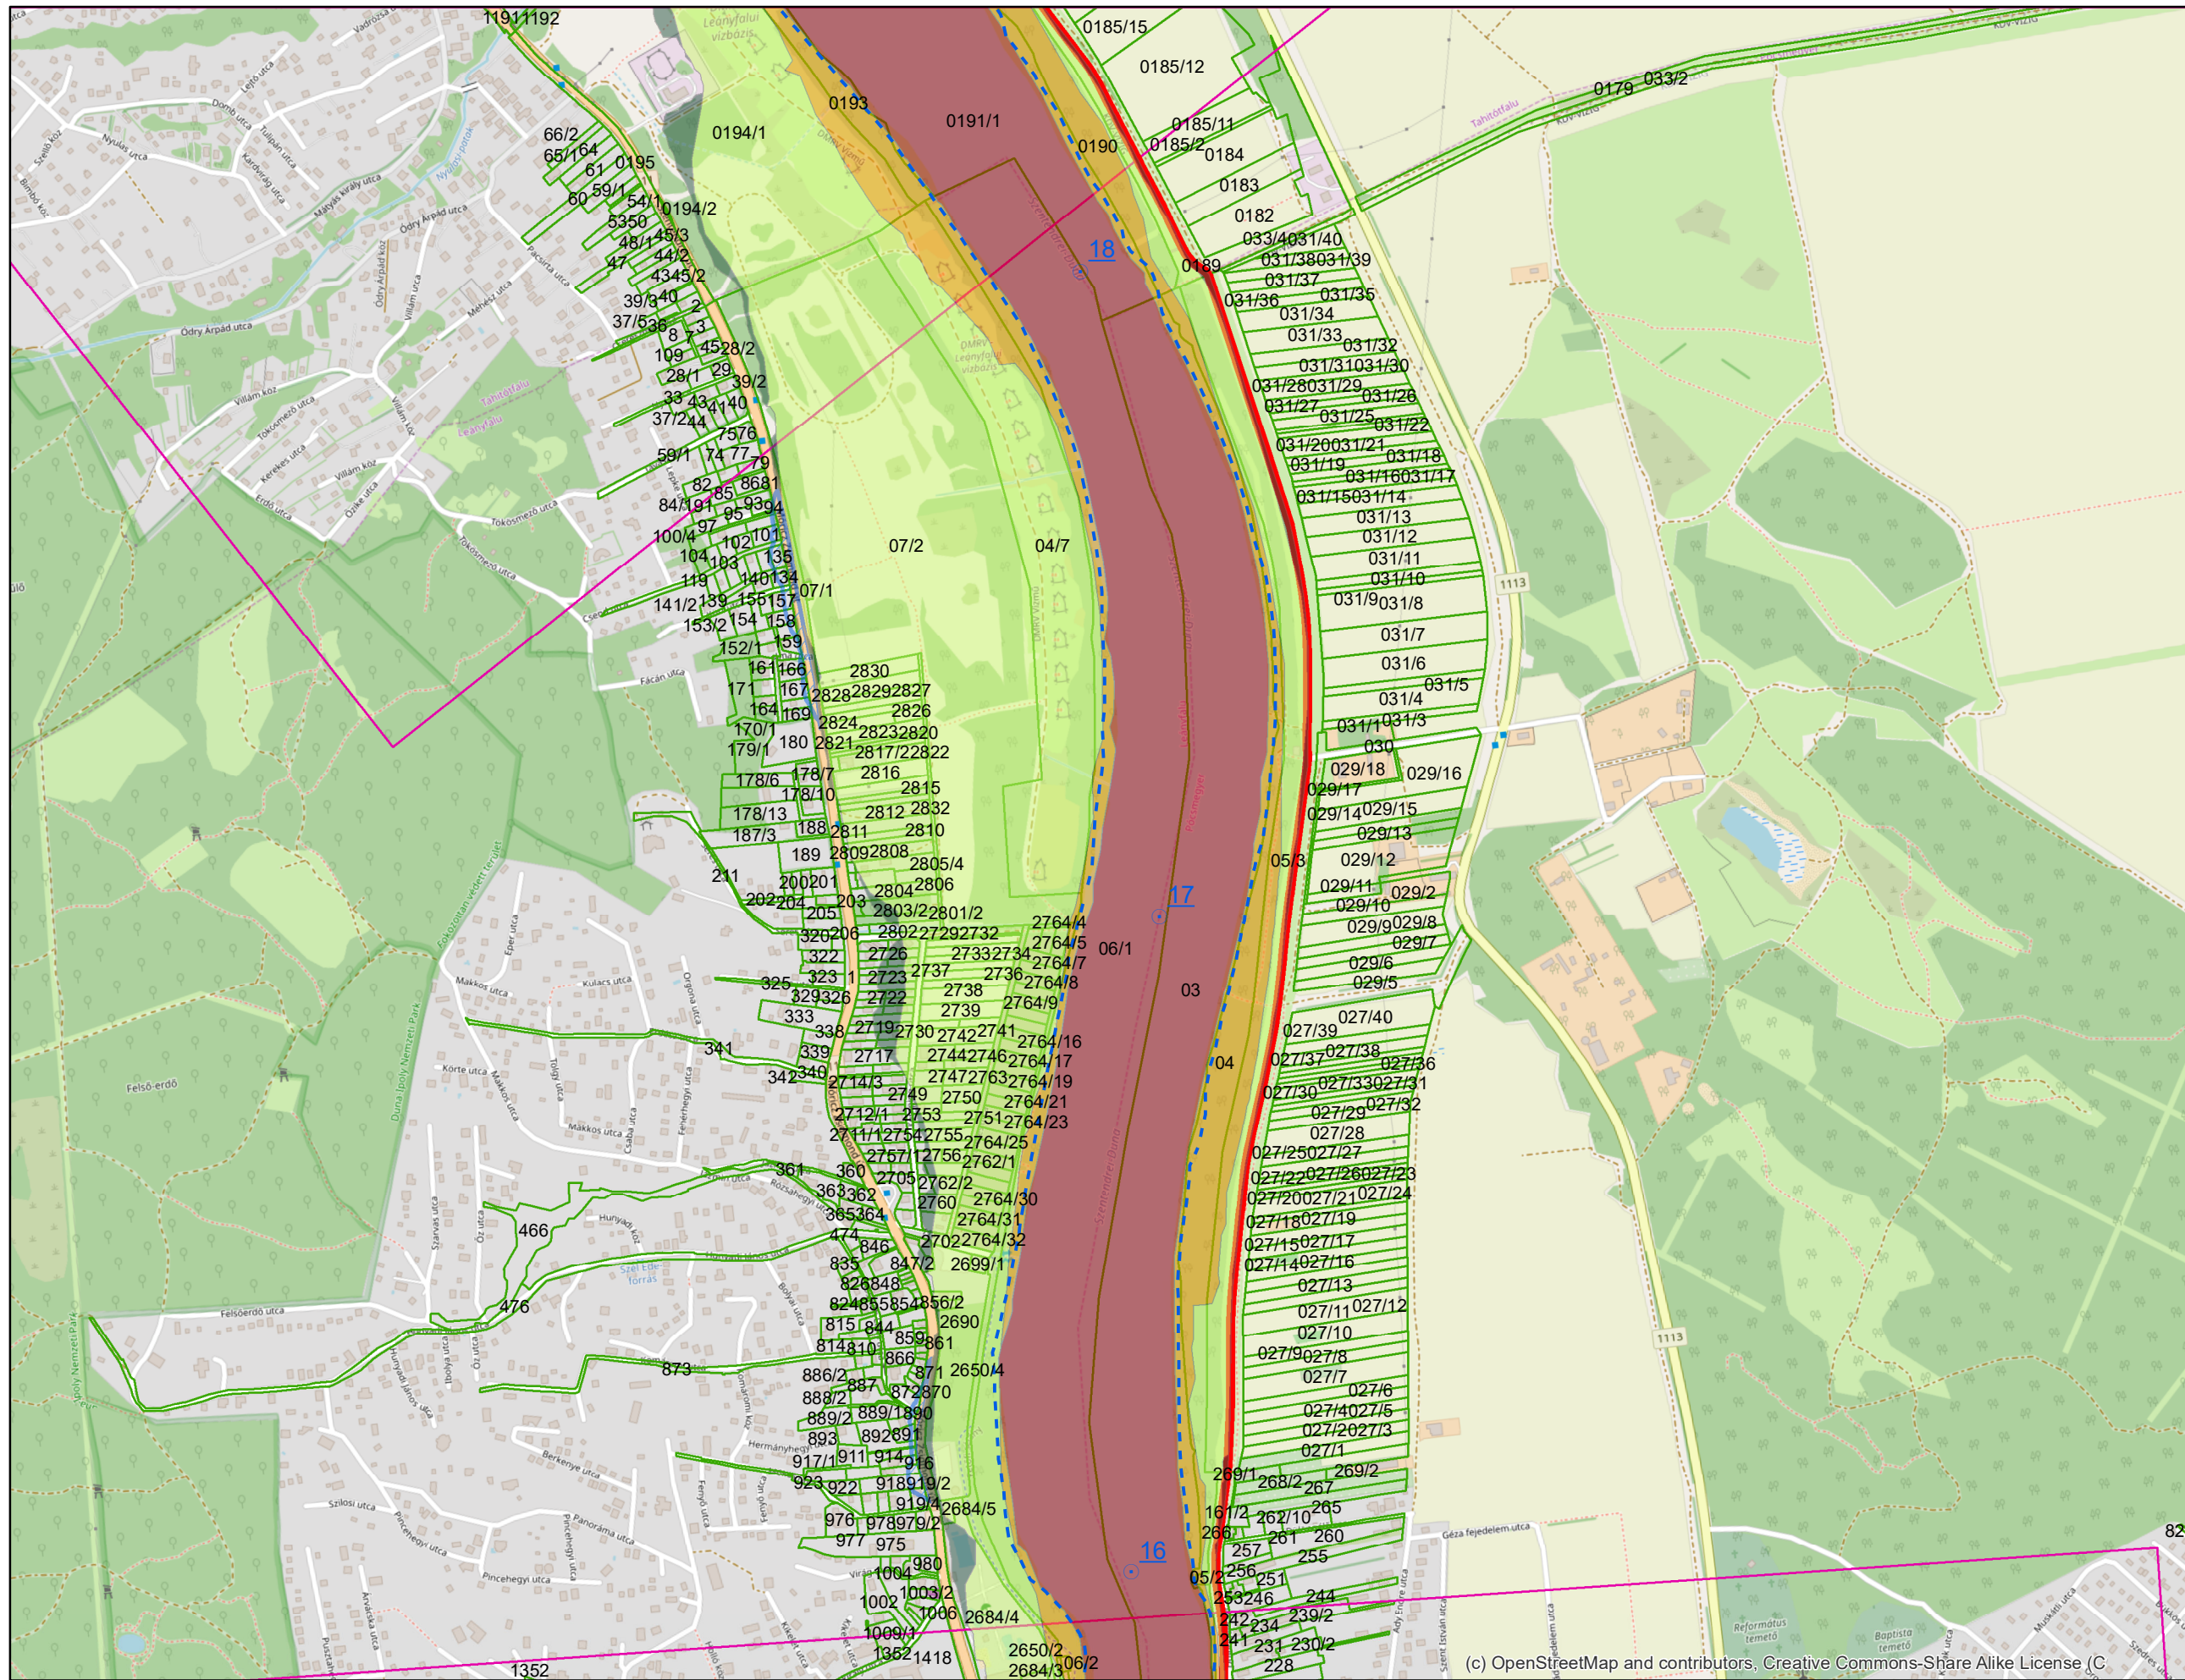

Jelmagyarázat



- Fkm
- partvonal 2018
- I. rendű védvonal
- ingatlan határ
- Kültérület határ
- Zóna megnevezése**
- ideiglenes/tervezett védművel mentesített terület
- Elsődleges
- Másodlagos
- Átmeneti
- Áramlási holtter

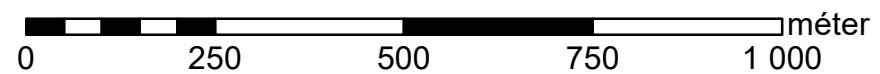
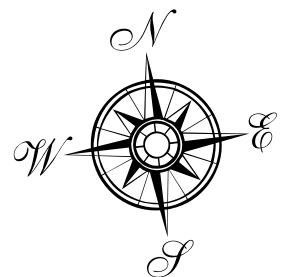


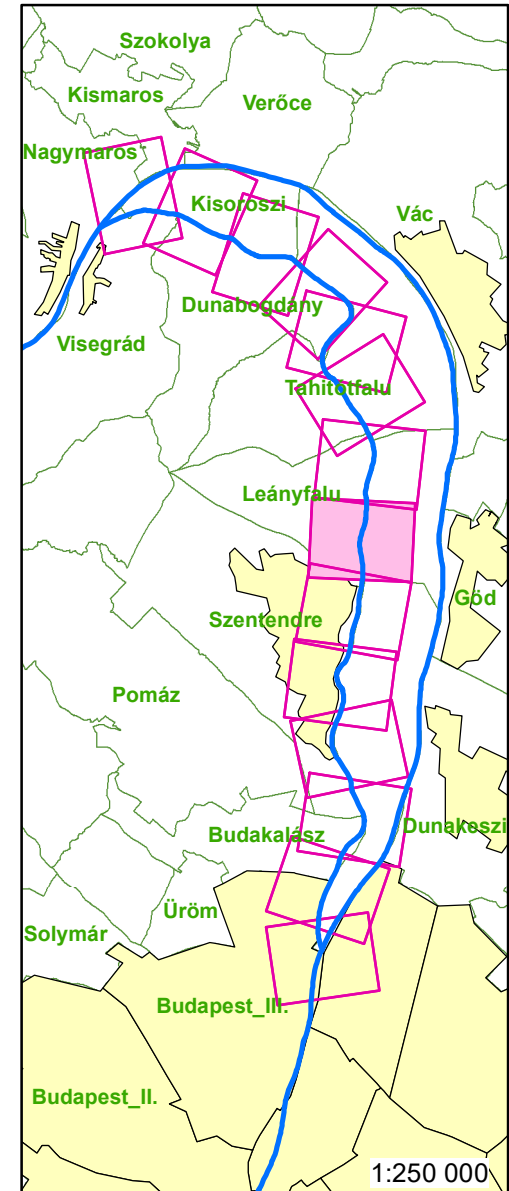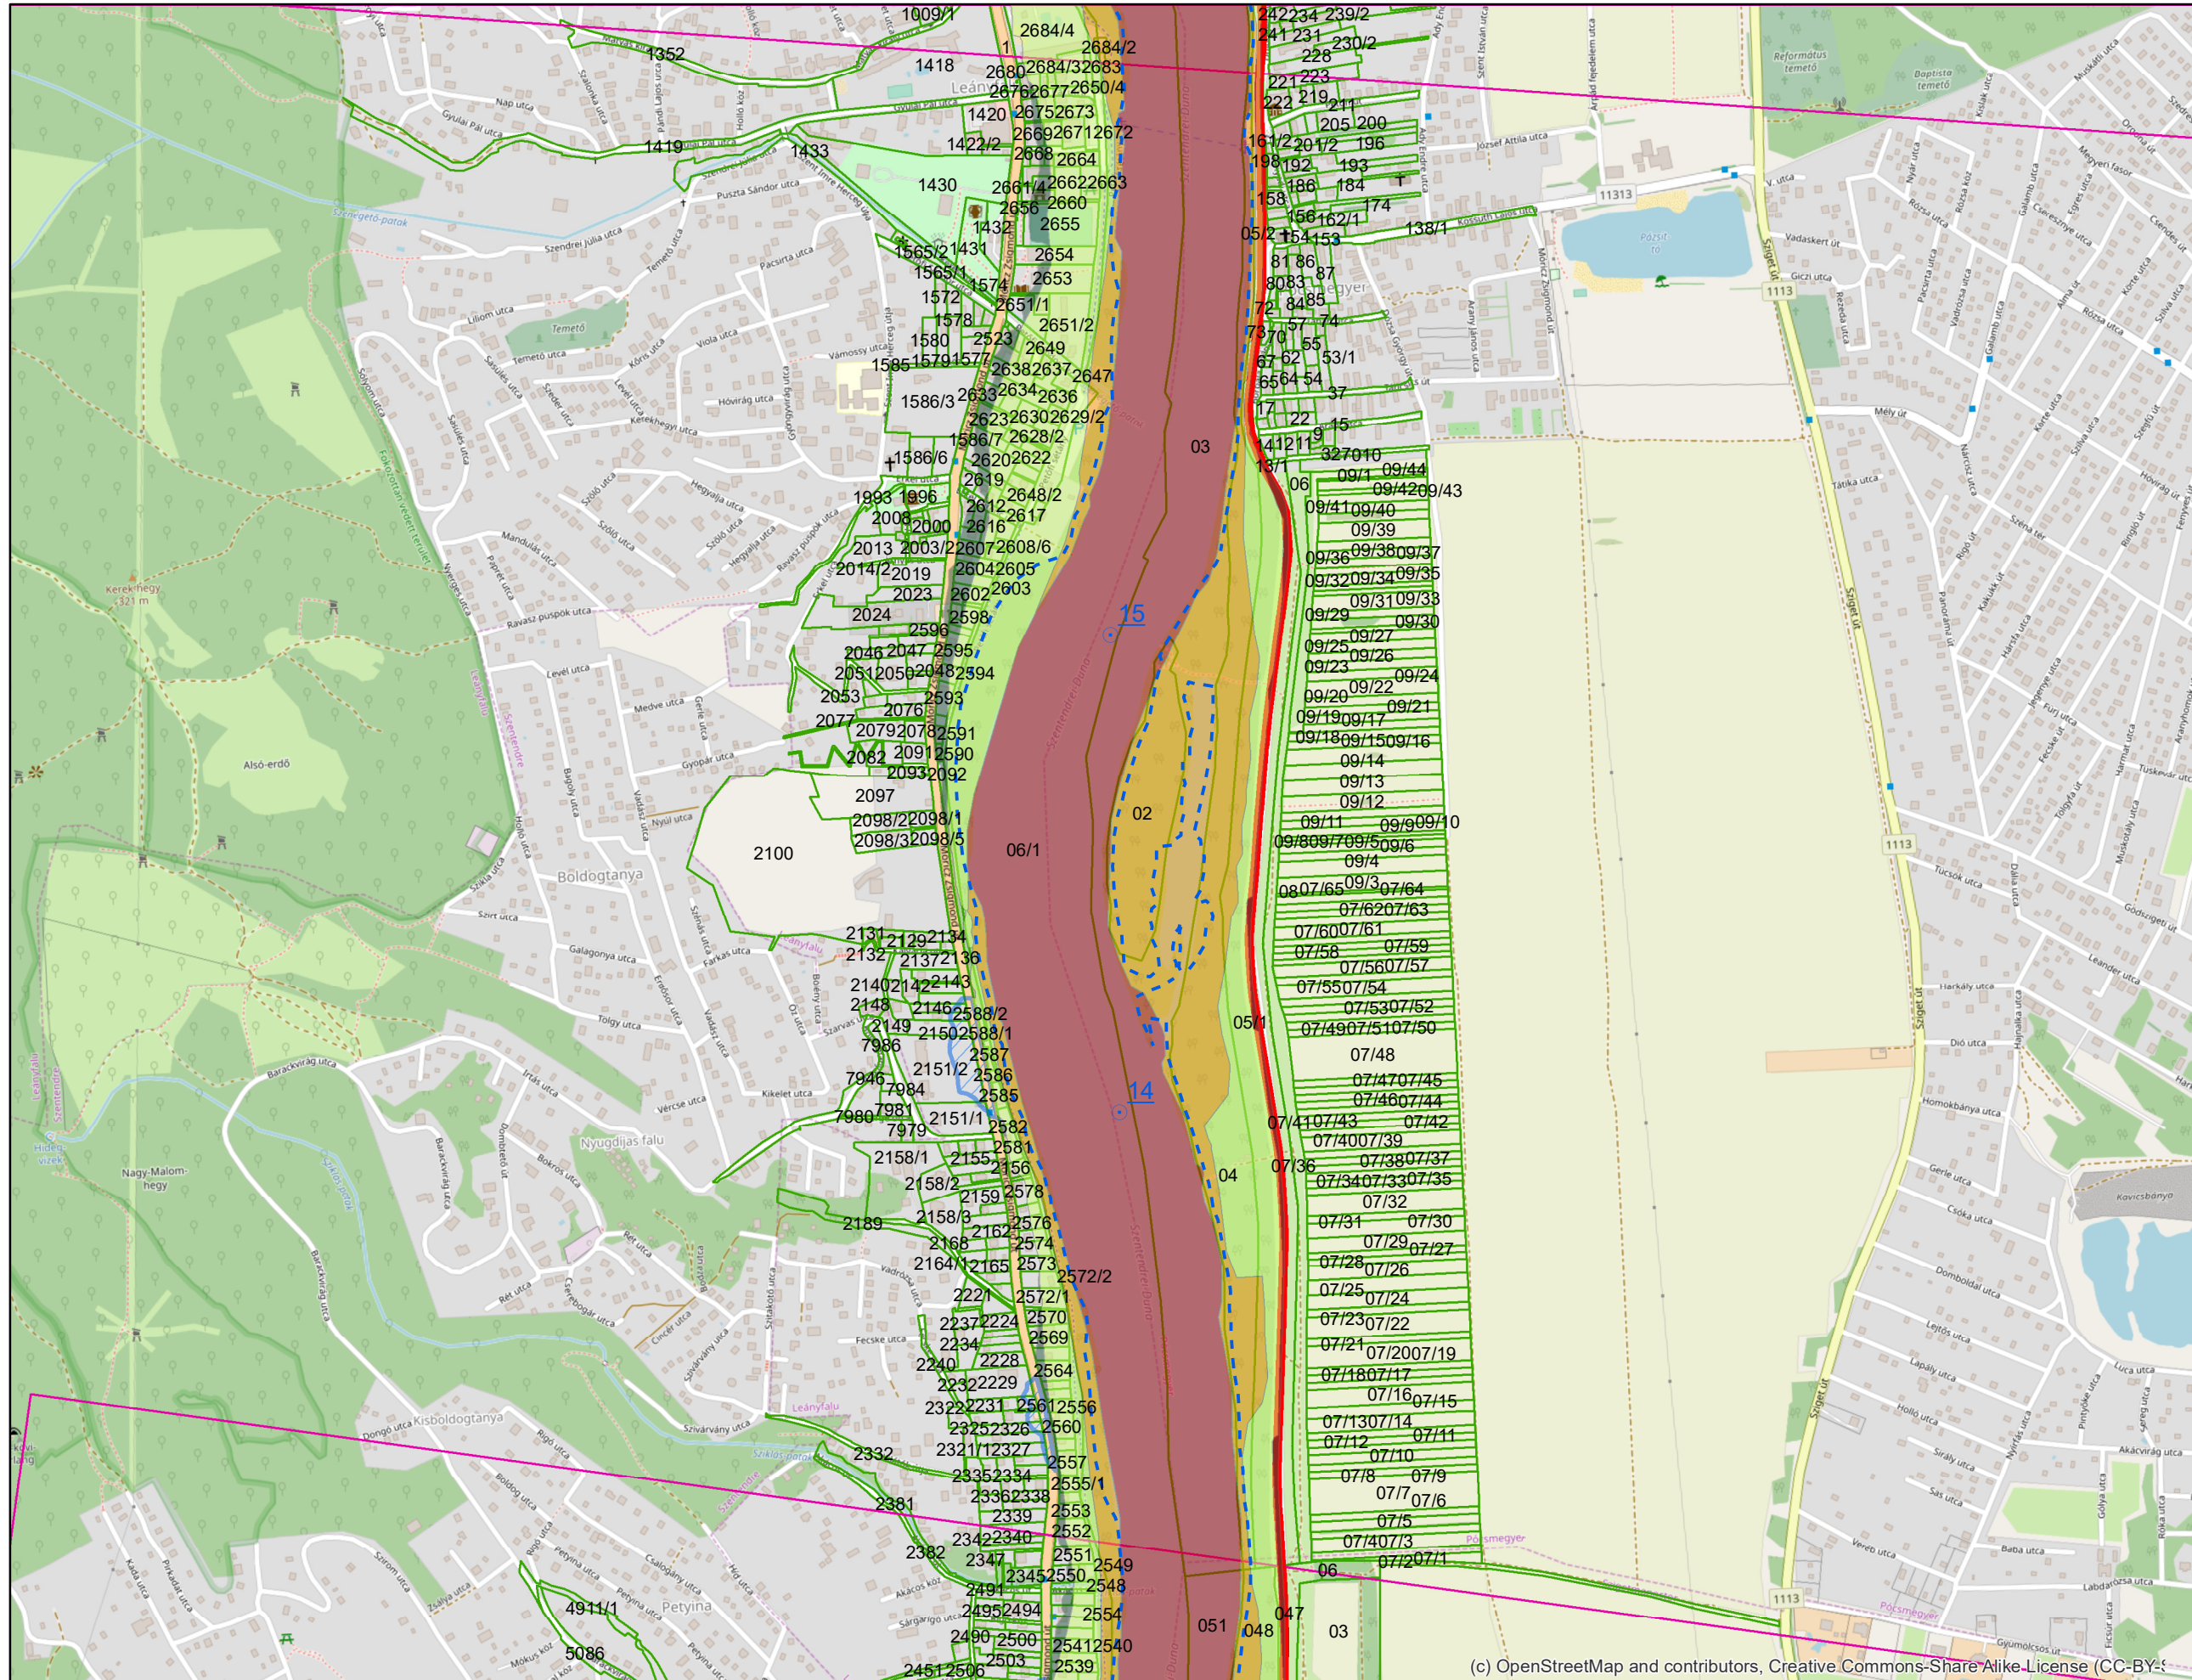

Jelmagyarázat

- Fkm
- partvonal 2018
- I. rendű védvonal
- ingatlan határ
- Kültérület határ
- Zóna megnevezése**
- ▨ ideiglenes/tervezett védművel mentesített terület
- Elsődleges
- Másodlagos
- Átmeneti
- Áramlási holtter

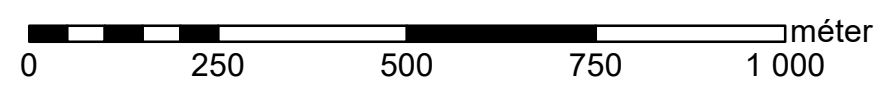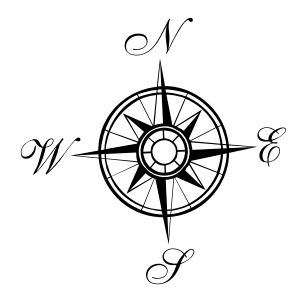

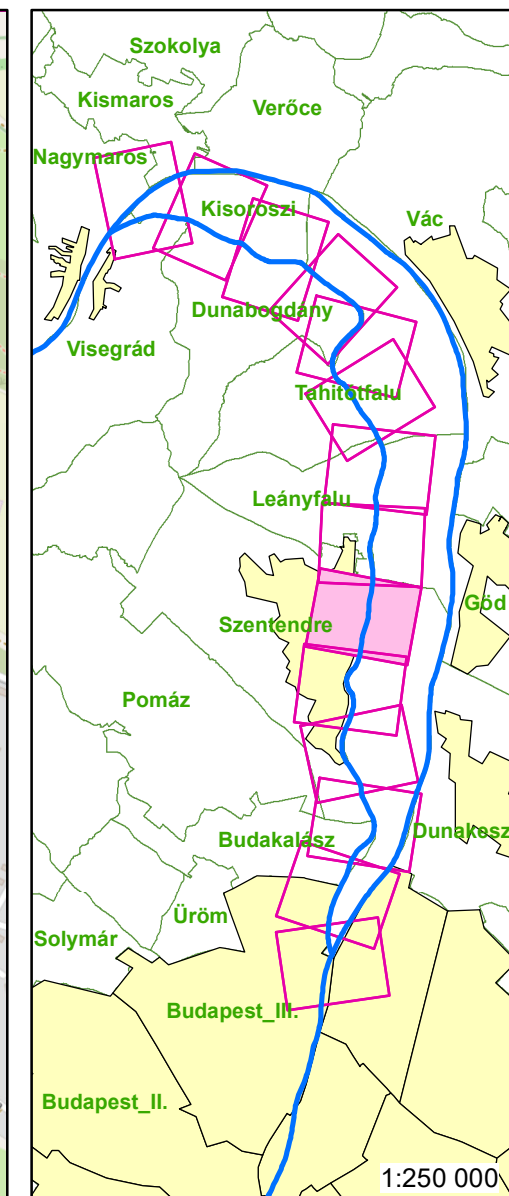
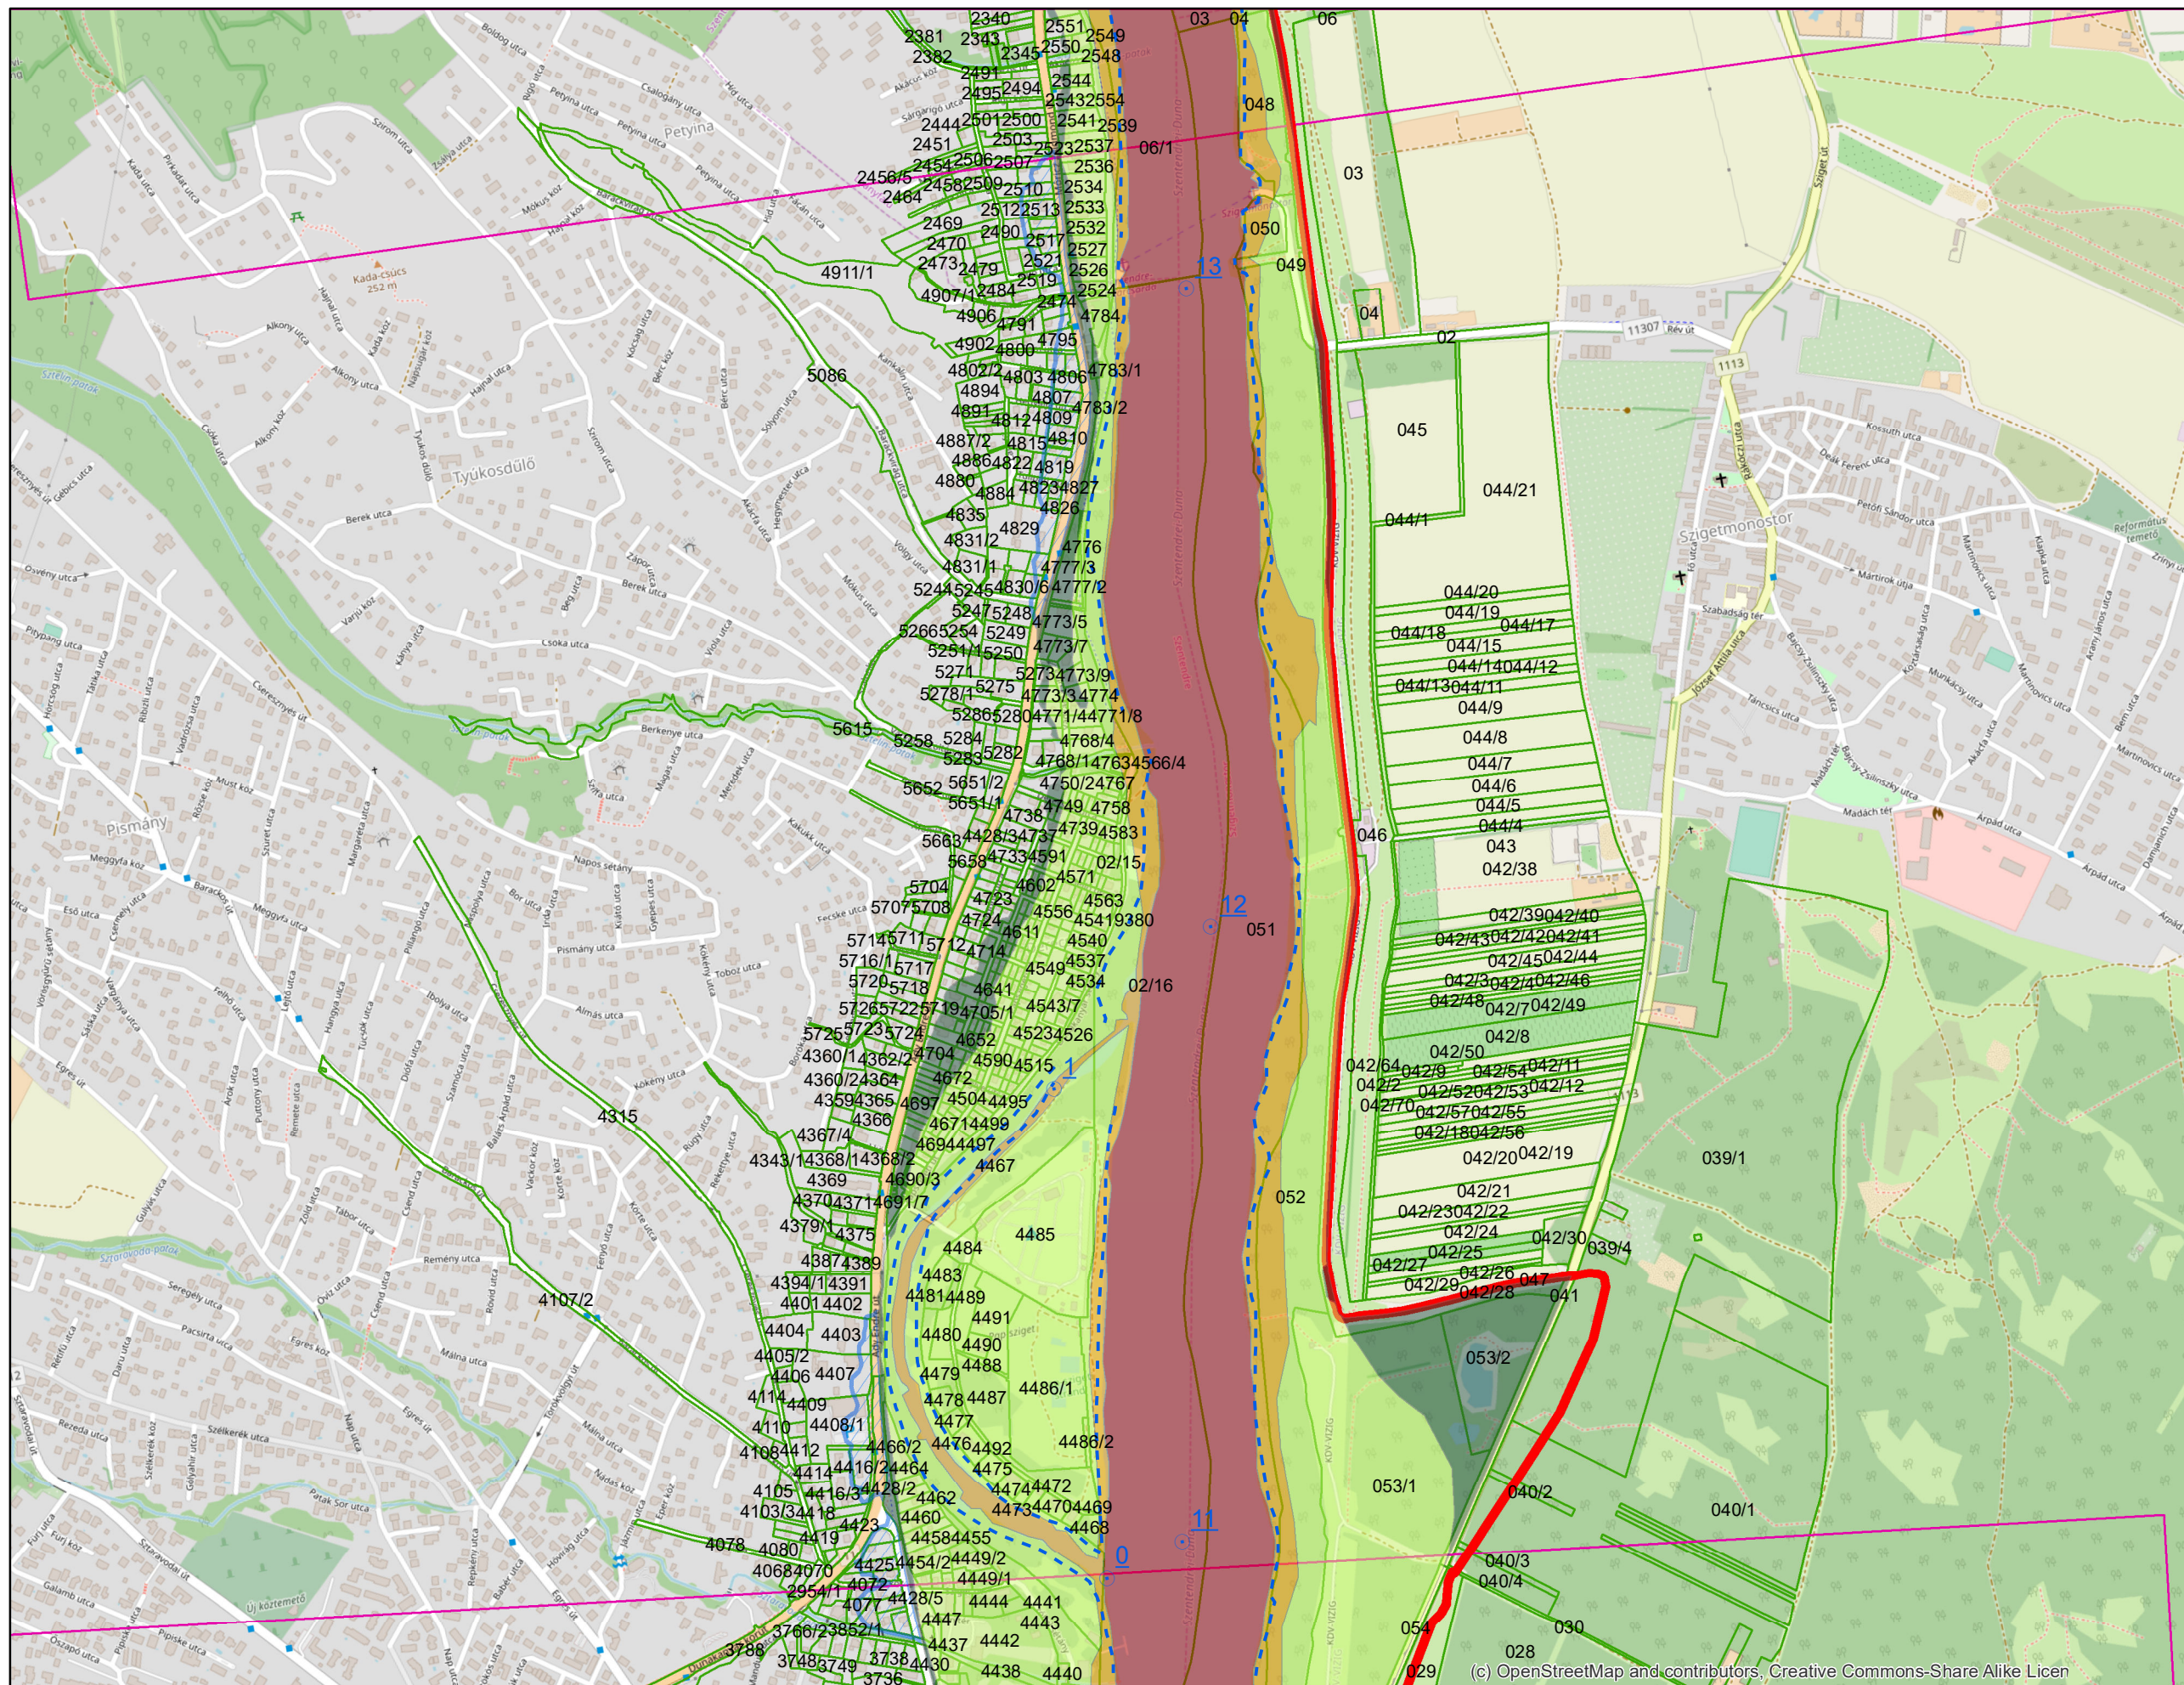




Jelmagyarázat

- Fkm
- partvonal 2018
- I. rendű védvonal
- ingatlan határ
- Kültérület határ



Zóna megnevezése



- ▨ ideiglenes/tervezett védművel mentesített terület
- Elsődleges
- Másodlagos
- Átmeneti
- Áramlási holtter

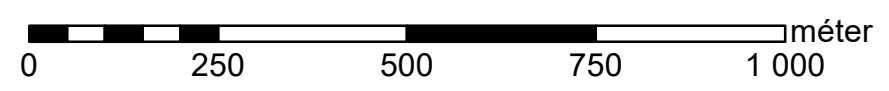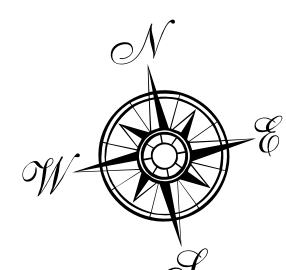

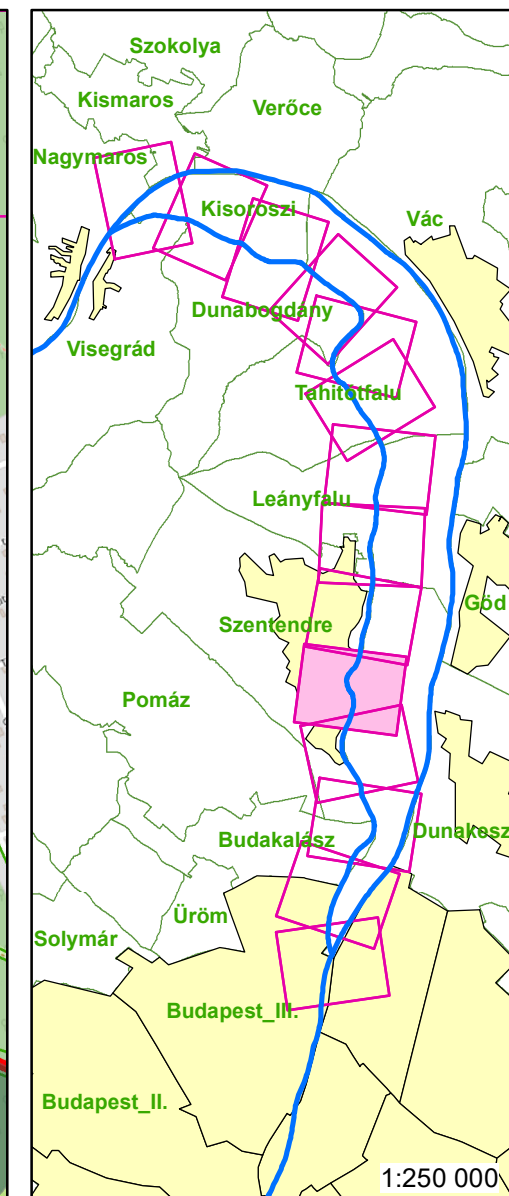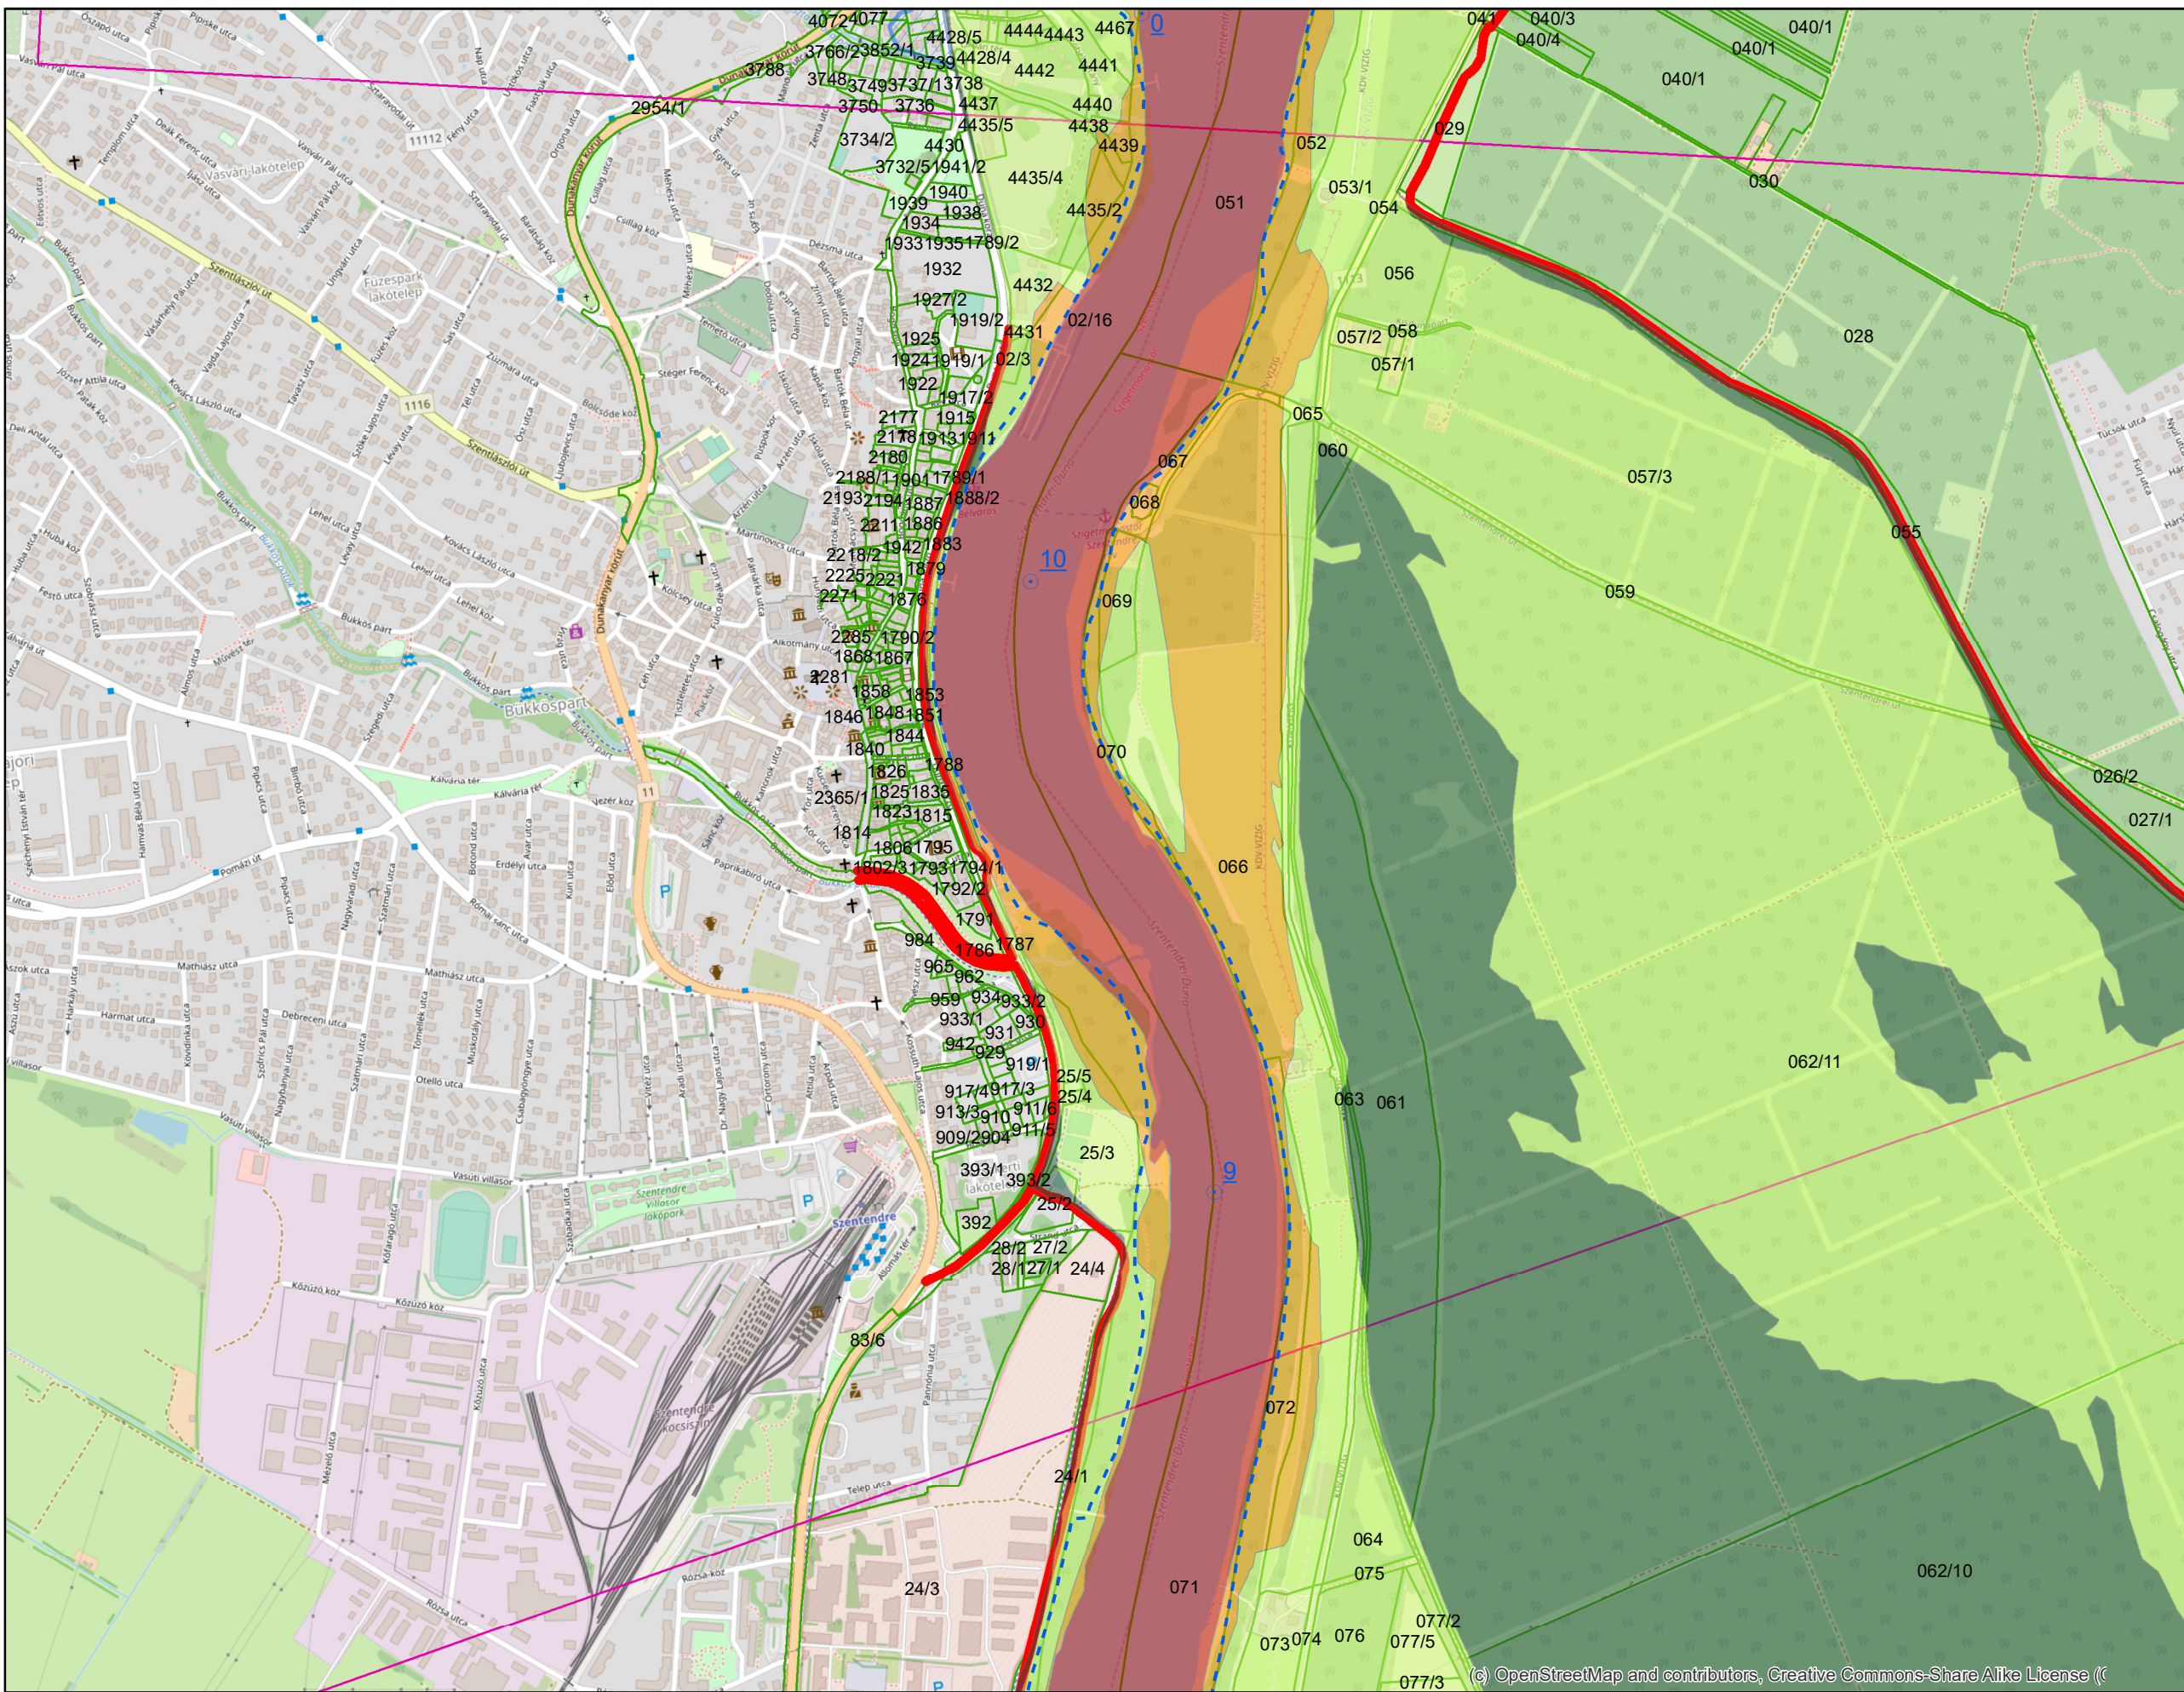

- Jelmagyarázat**
- Fkm
 - partvonal 2018
 - I. rendű védvonal
 - ingatlan határ
 - Kültérület határ
- Zóna megnevezése**
- ▨ ideiglenes/tervezett védművel mentesített terület
 - Elsődleges
 - Másodlagos
 - Átmeneti
 - Áramlási holtter

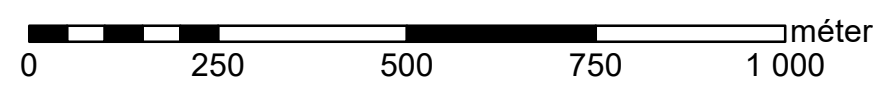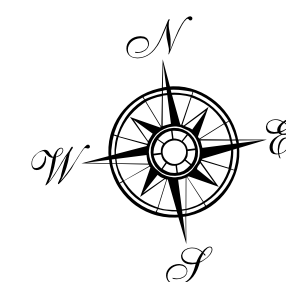

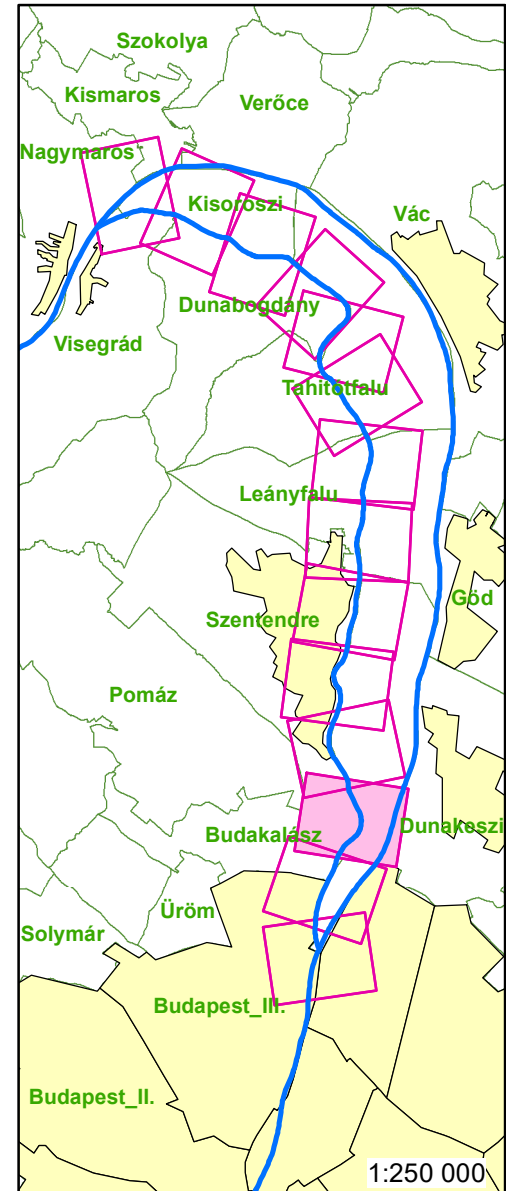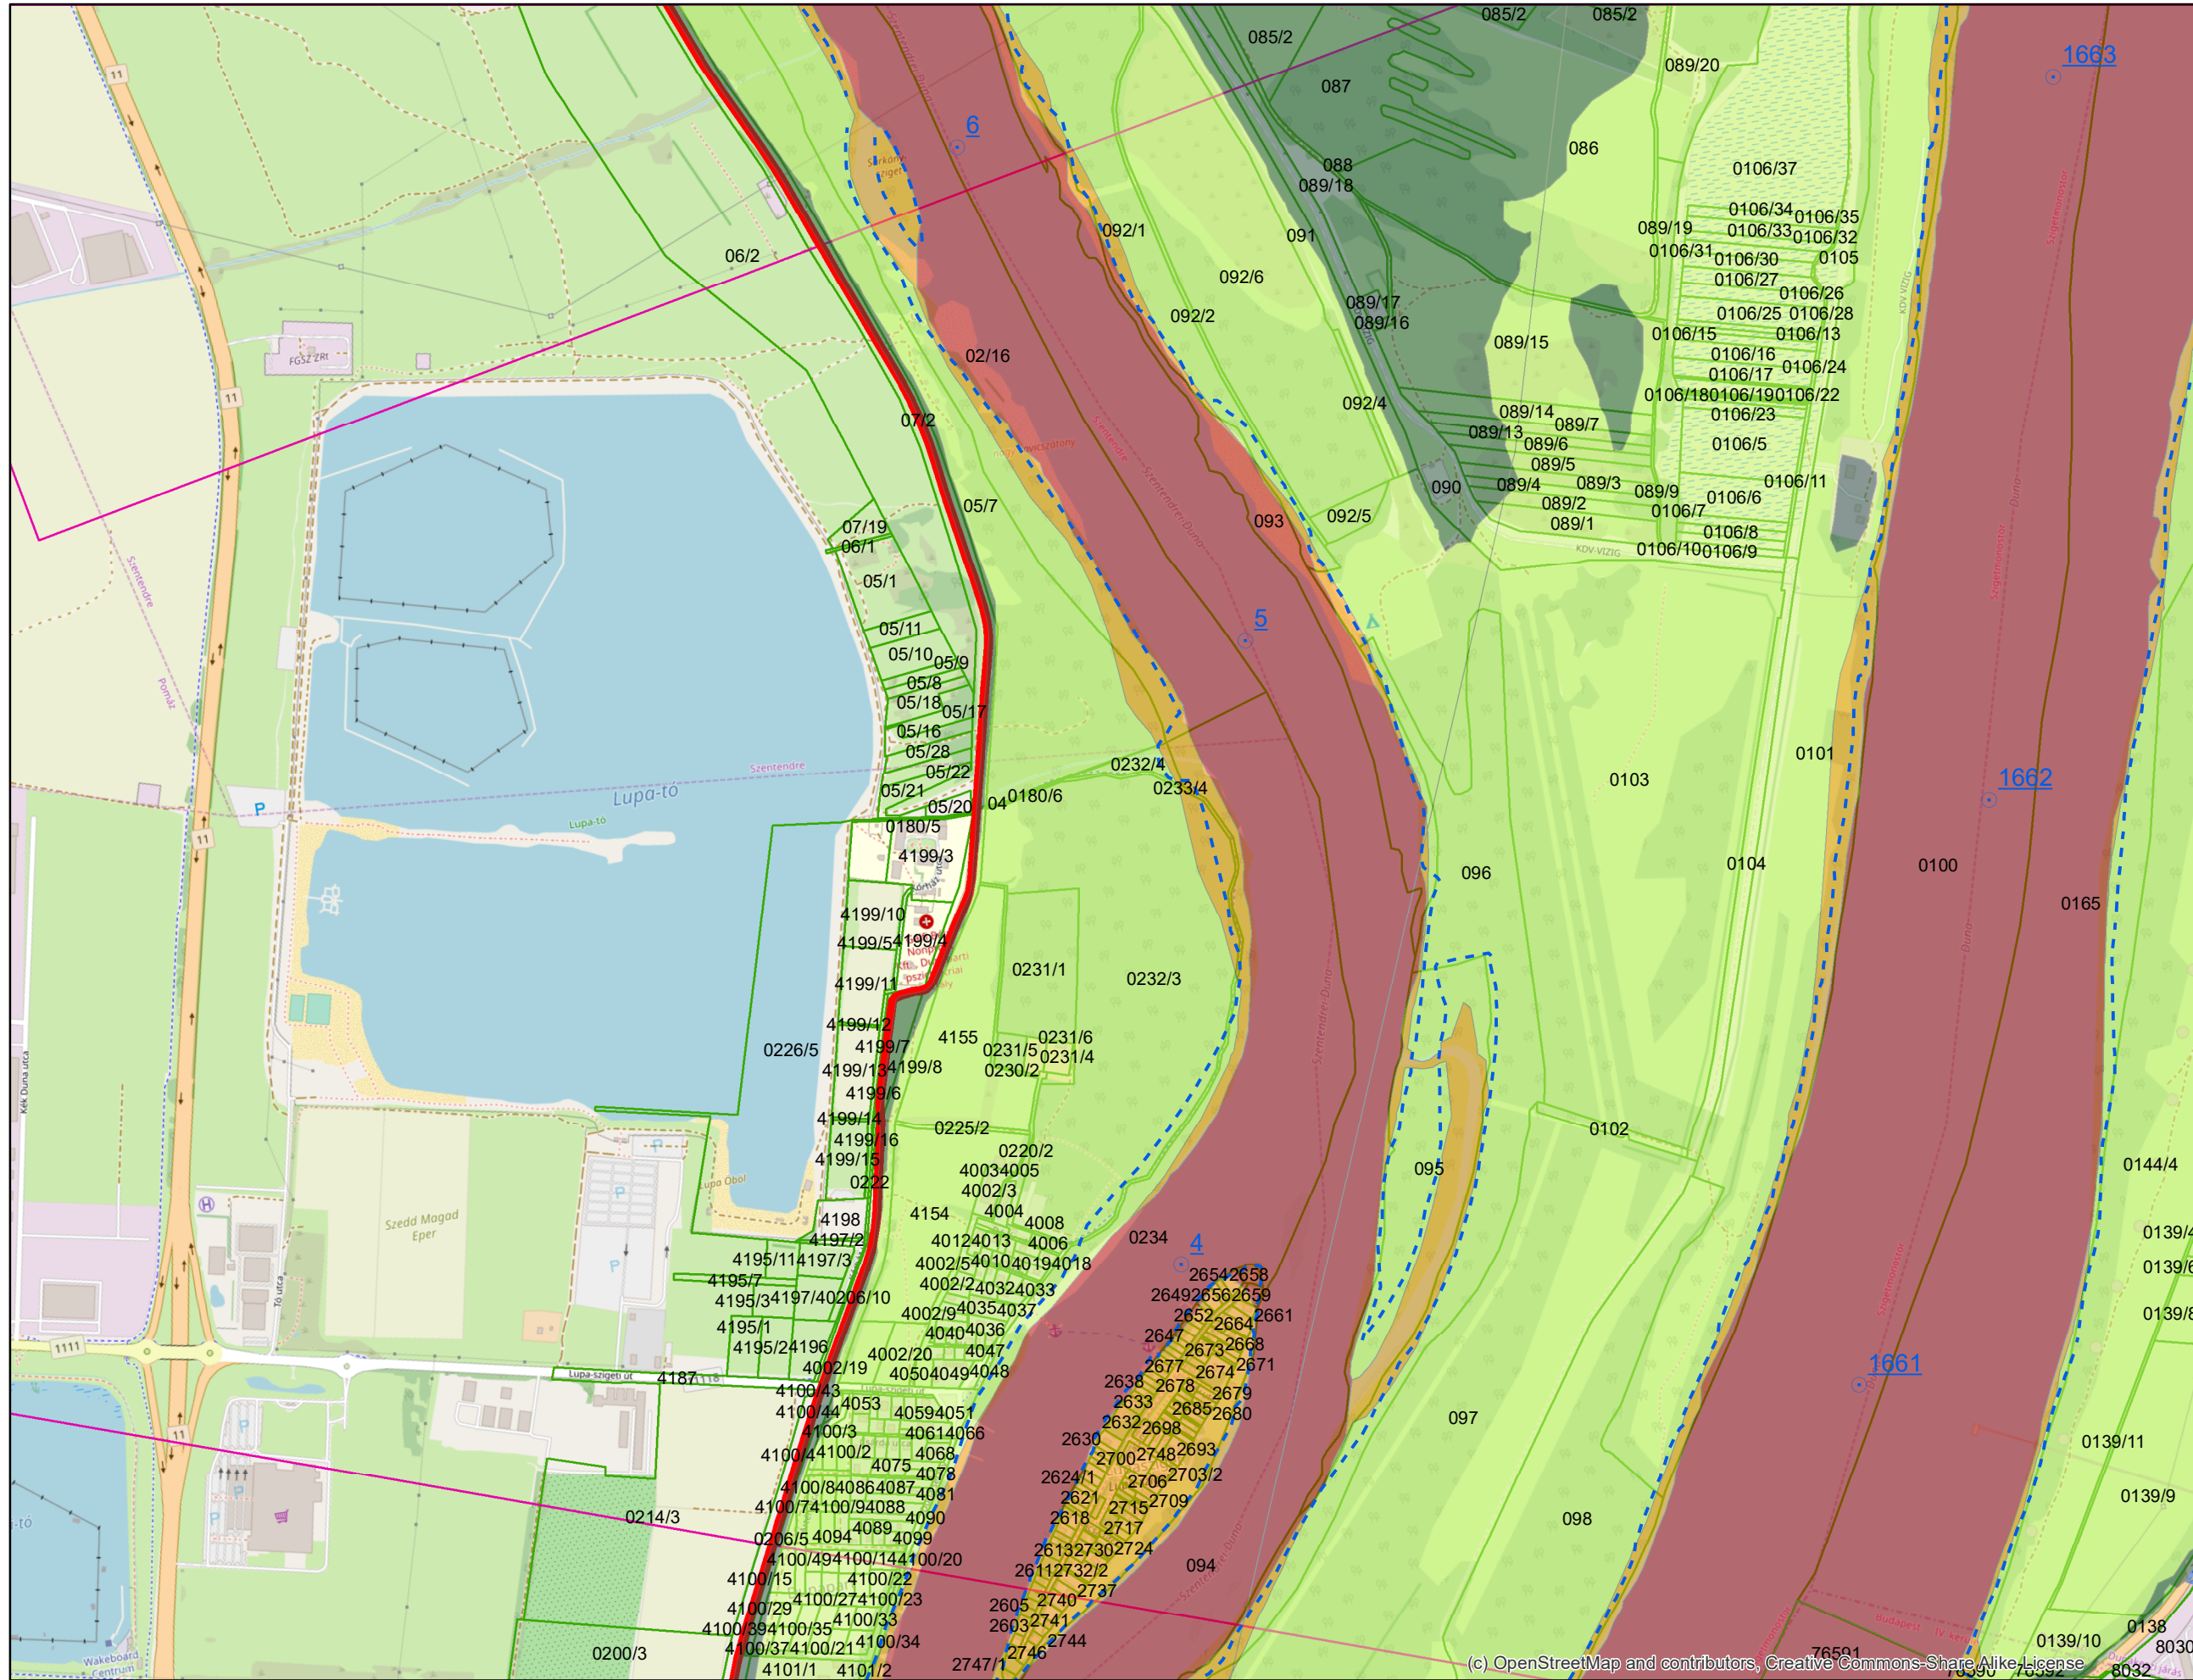

Jelmagyarázat

- ⊙ Fkm
- partvonal 2018
- I. rendű védvonal
- ingatlan határ
- Kültérület határ
- Zóna megnevezése**
- ideiglenes/tervezett védművel mentesített terület
- Elsődleges
- Másodlagos
- Átmeneti
- Áramlási holtter

