




Jelmagyarázat

- Fkm
- partvonal 2018
- I. rendű védvonal
- ingatlan határ
- Külterület határ

Zóna megnevezése

- ideiglenes/tervezett védművel mentesített terület
- Elsődleges
- Másodlagos
- Átmeneti
- Áramlási holttér

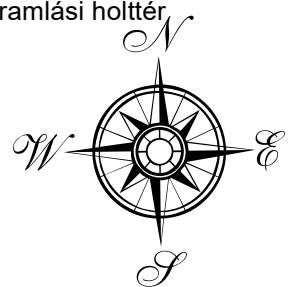

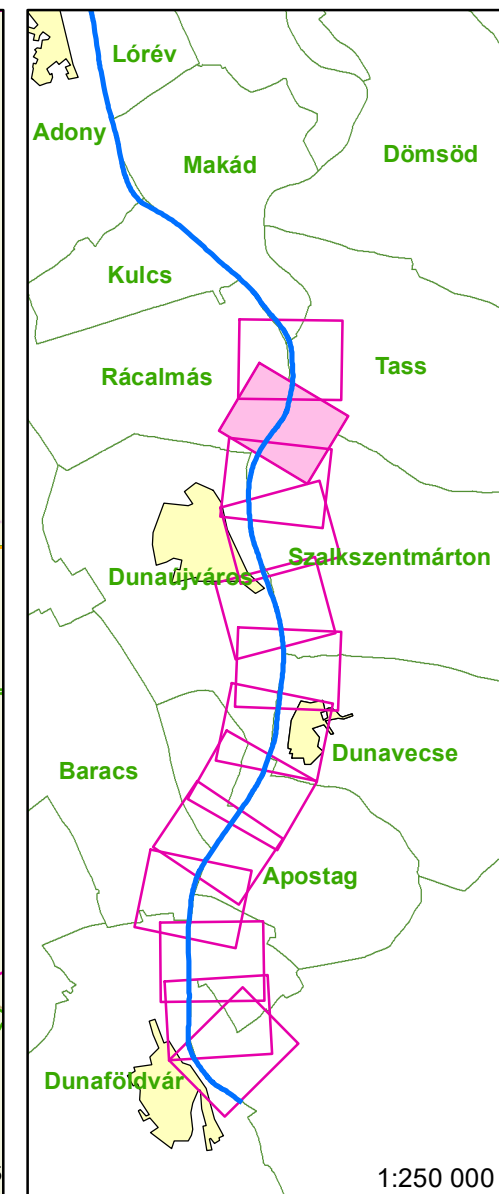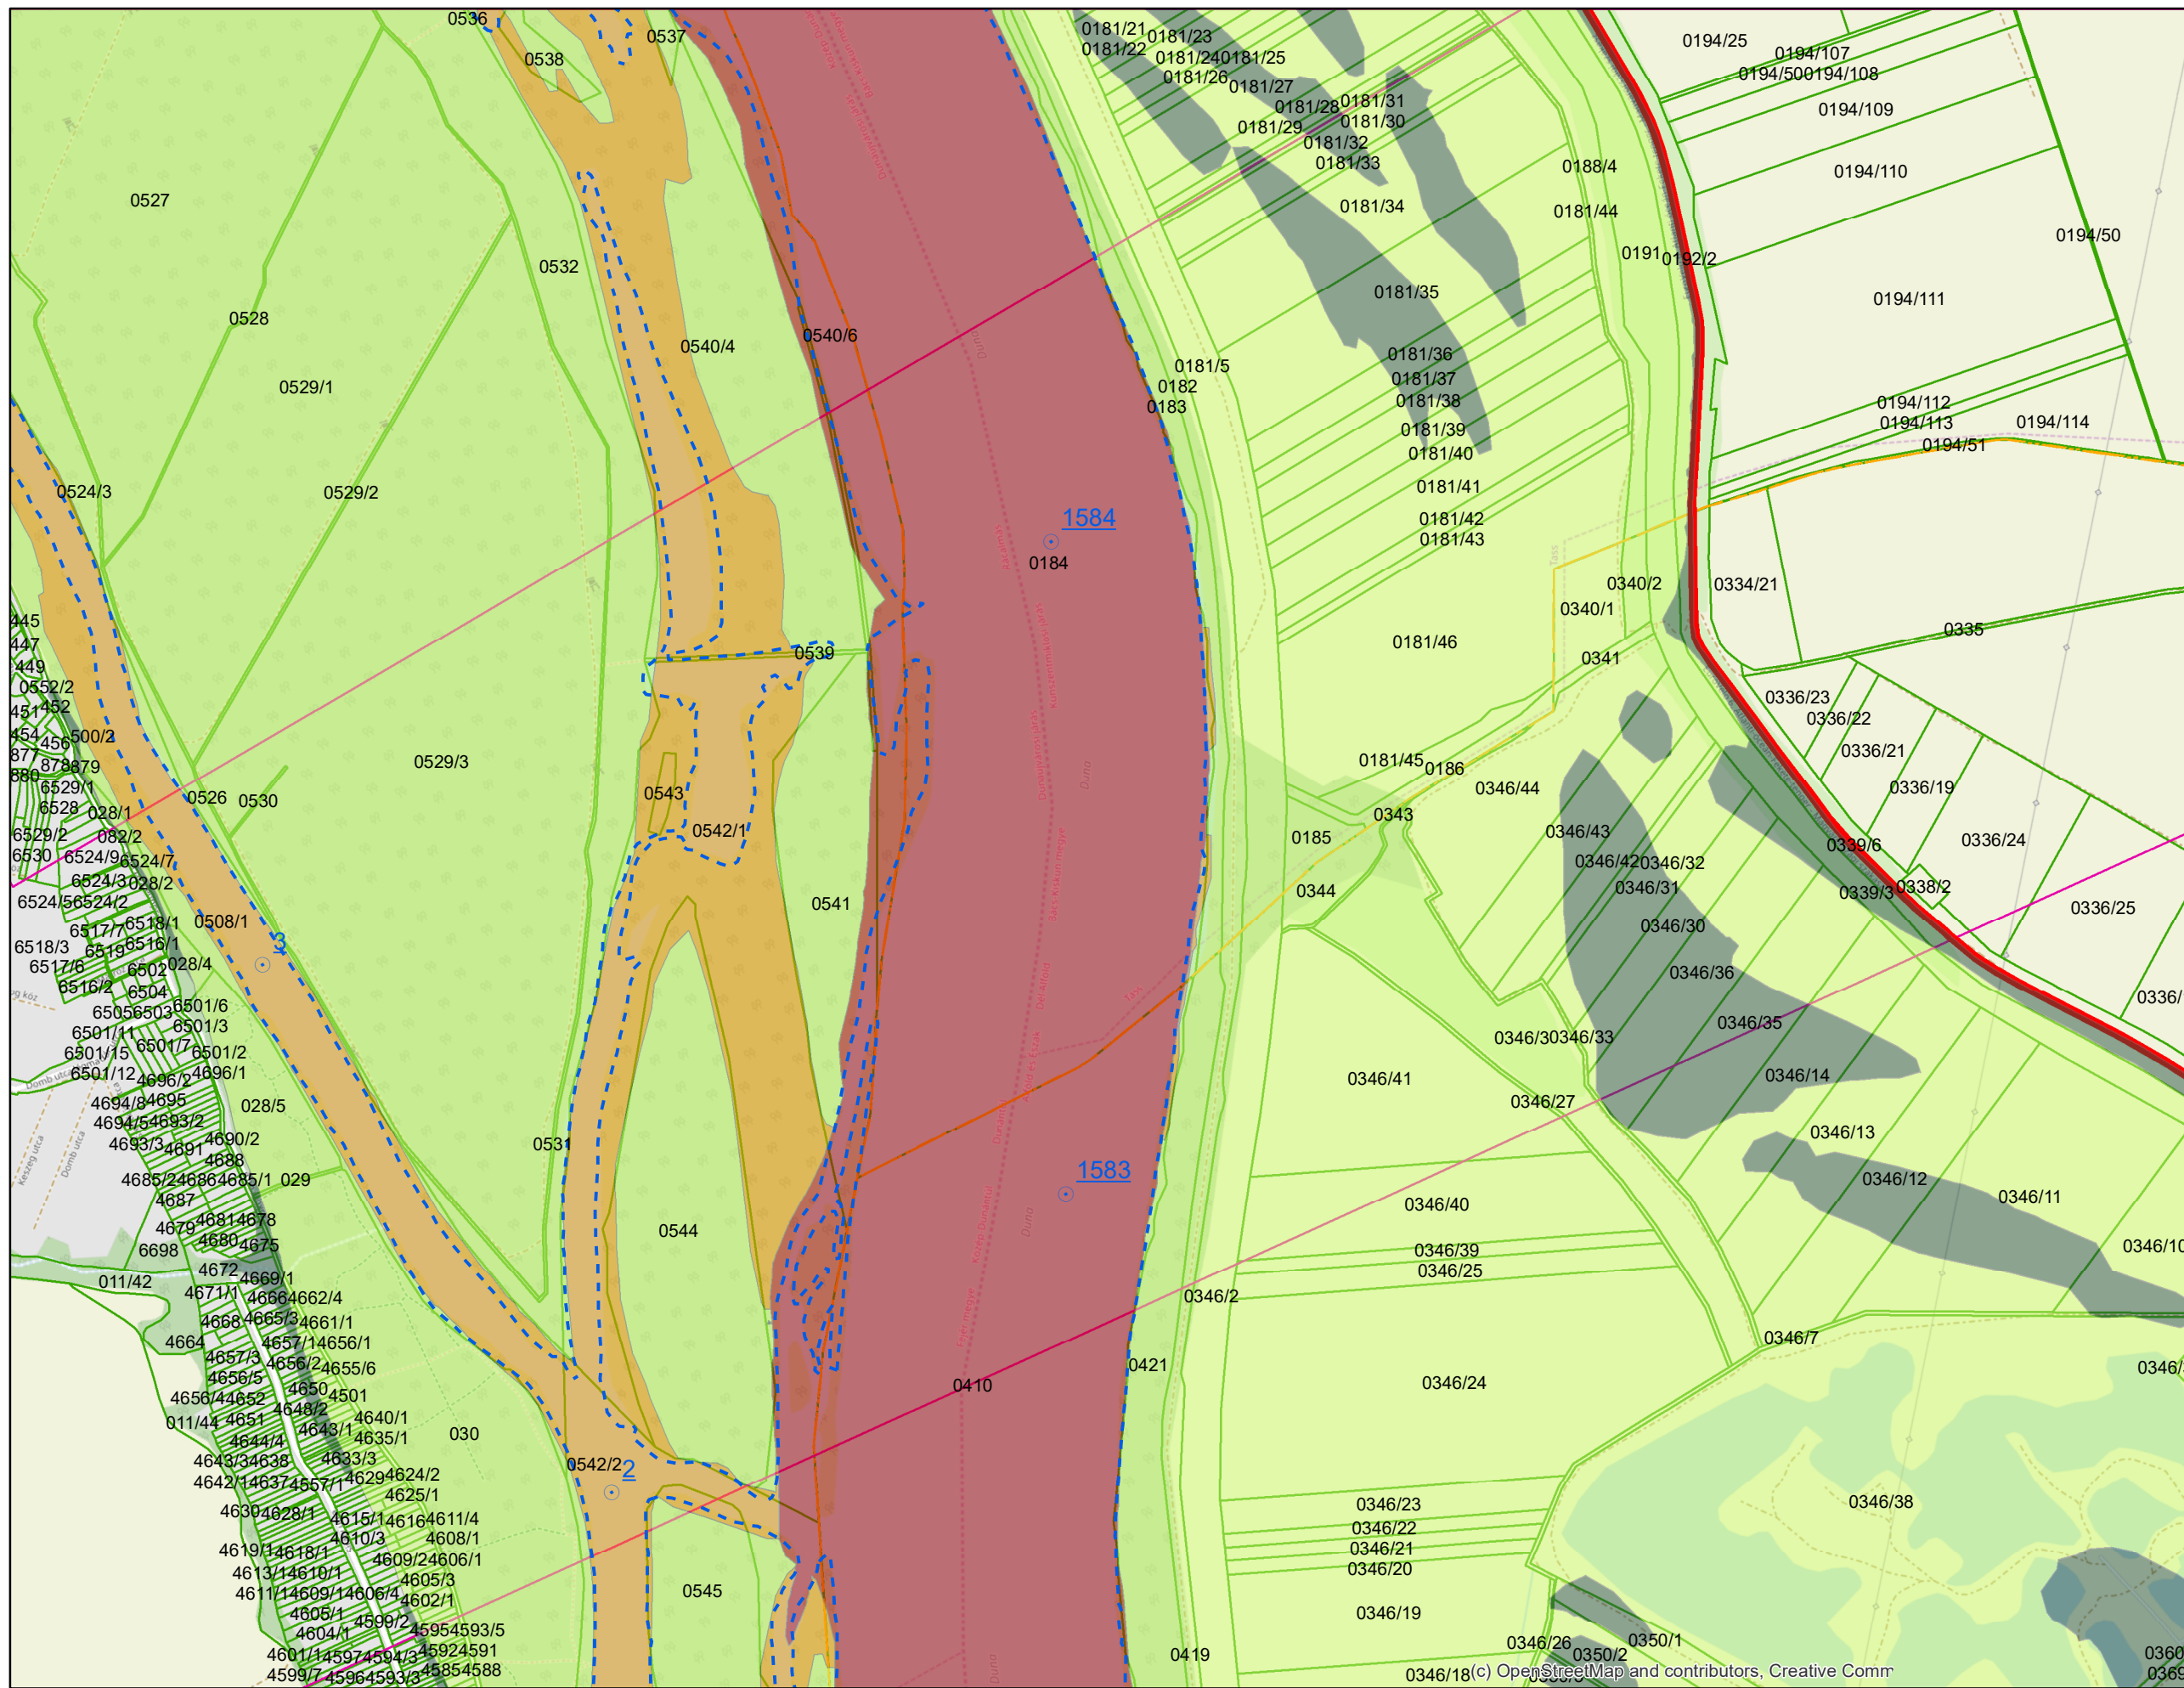

1:250 000

Jelmagyarázat



- Fkm
- - - partvonal 2018
- I. rendű védvonal
- ingatlan határ
- Külterület határ

Zóna megnevezése

- ▨ ideiglenes/tervezett védművel mentesített terület
- Elsődleges
- Másodlagos
- Átmeneti
- Áramlási holtter







0346/18(c) OpenStreetMap and contributors, Creative Comm

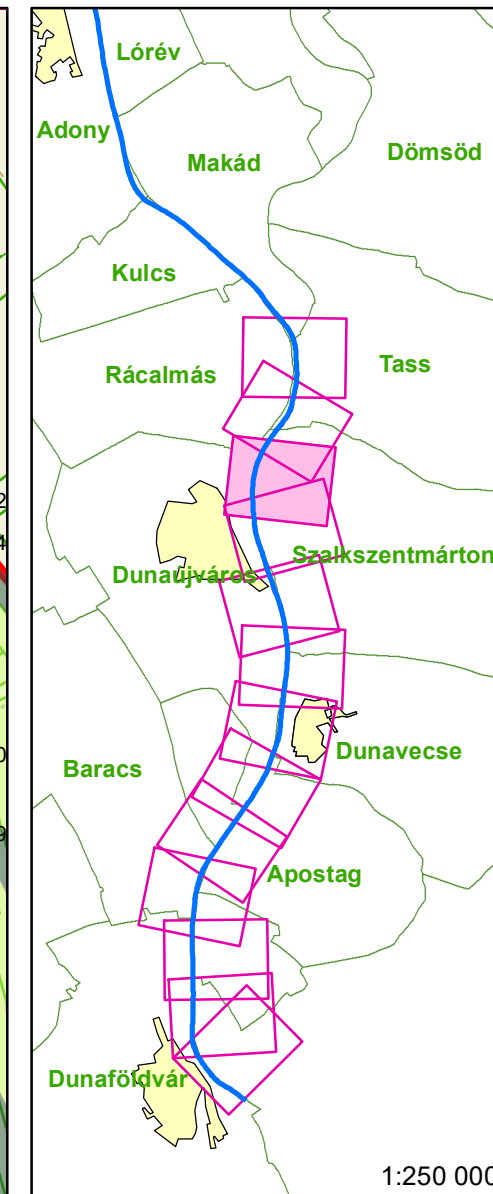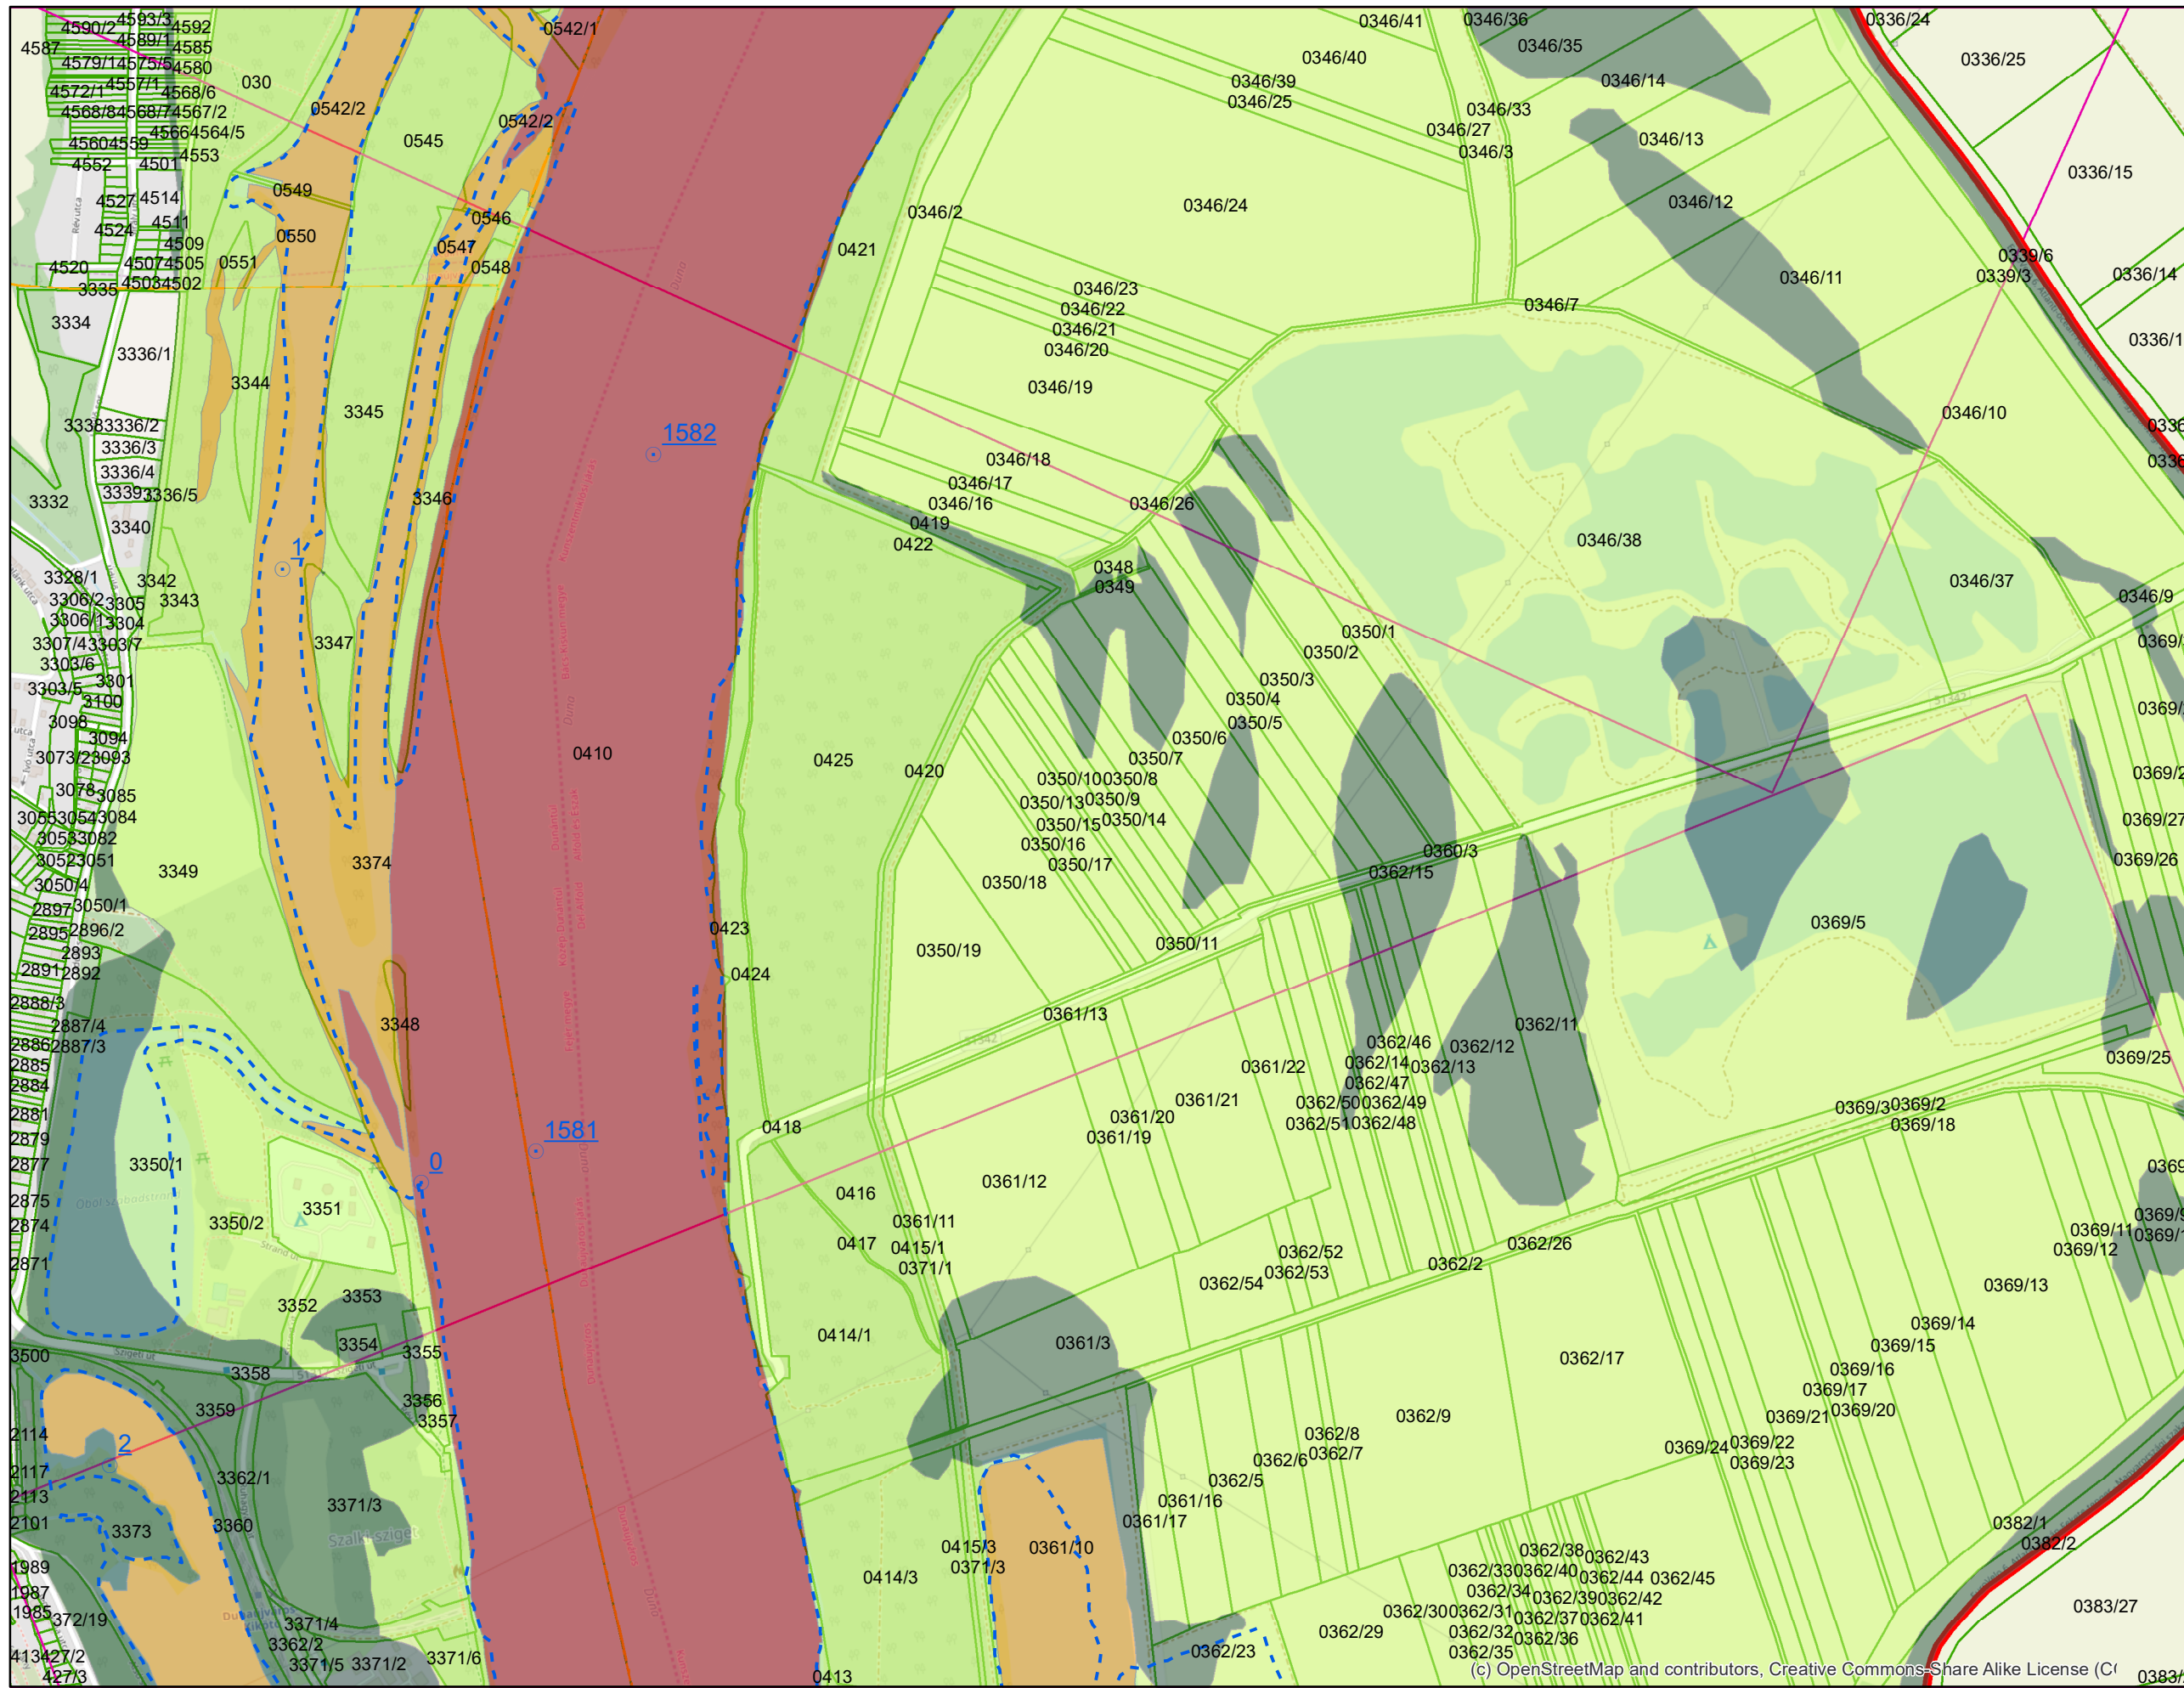

Jelmagyarázat

- Fkm
 - partvonal 2018
 - I. rendű védvonal
 - ingatlan határ
 - Külterület határ
- Zóna megnevezése**
- ideiglenes/tervezett védművel mentesített terület
 - Elsődleges
 - Másodlagos
 - Átmeneti
 - Áramlási holttér

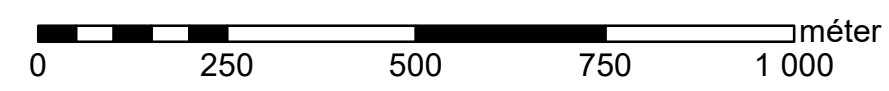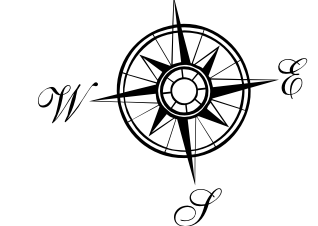

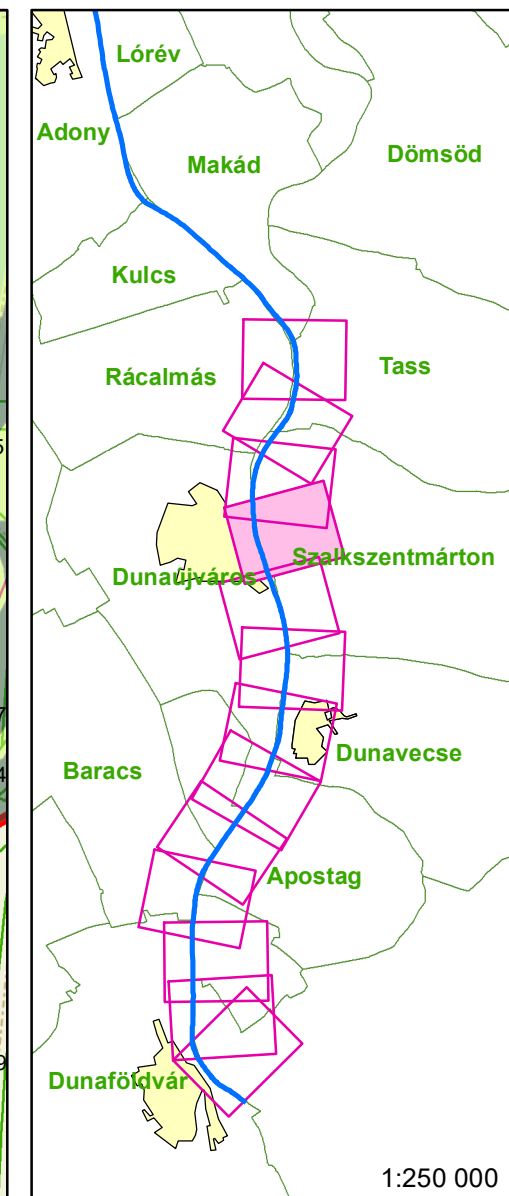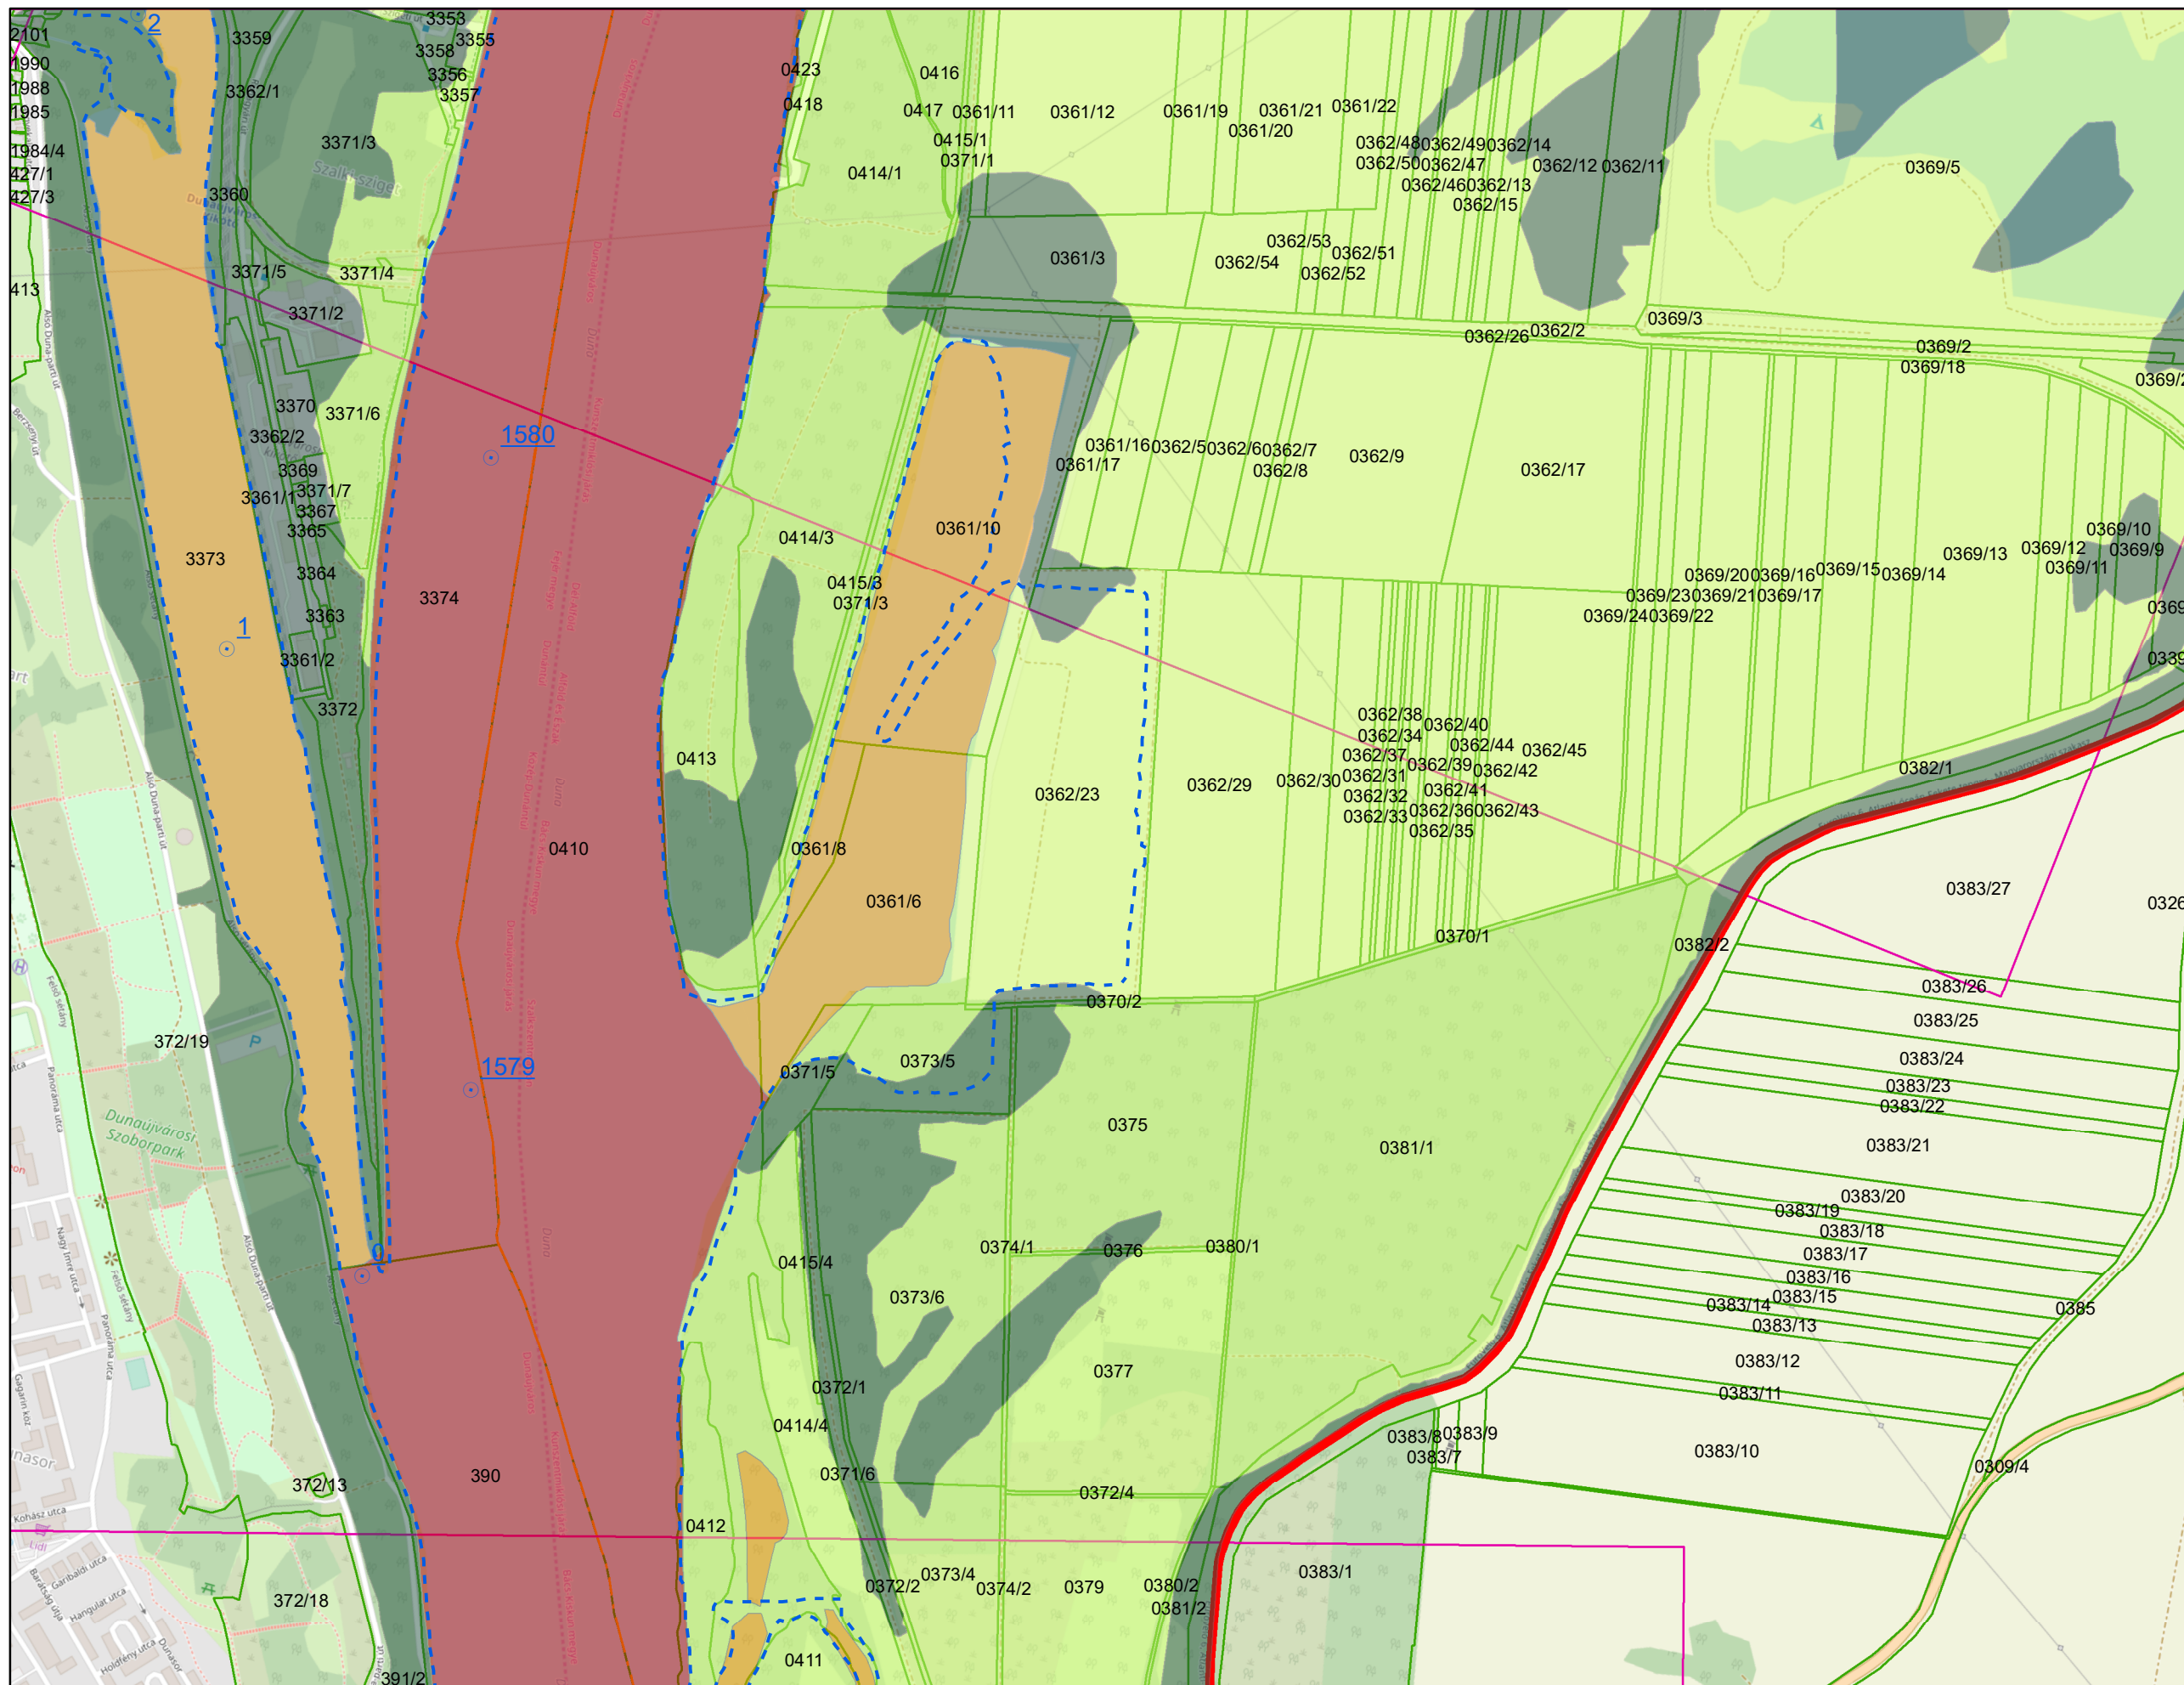




Jelmagyarázat

- Fkm
- partvonal 2018
- I. rendű védvonal
- ingatlan határ
- Külterület határ

Zóna megnevezése

- ideiglenes/tervezett védművel mentesített terület
- Elsődleges
- Másodlagos
- Átmeneti
- Áramlási holttér


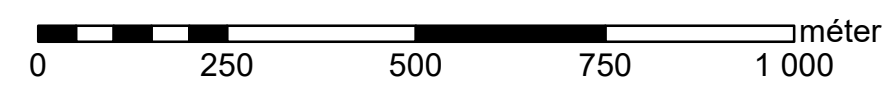


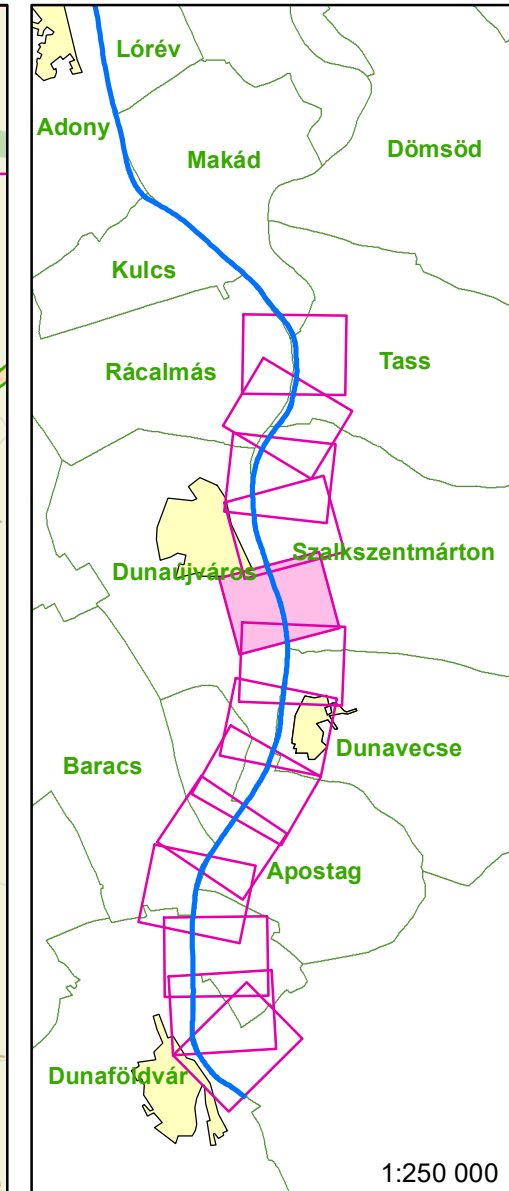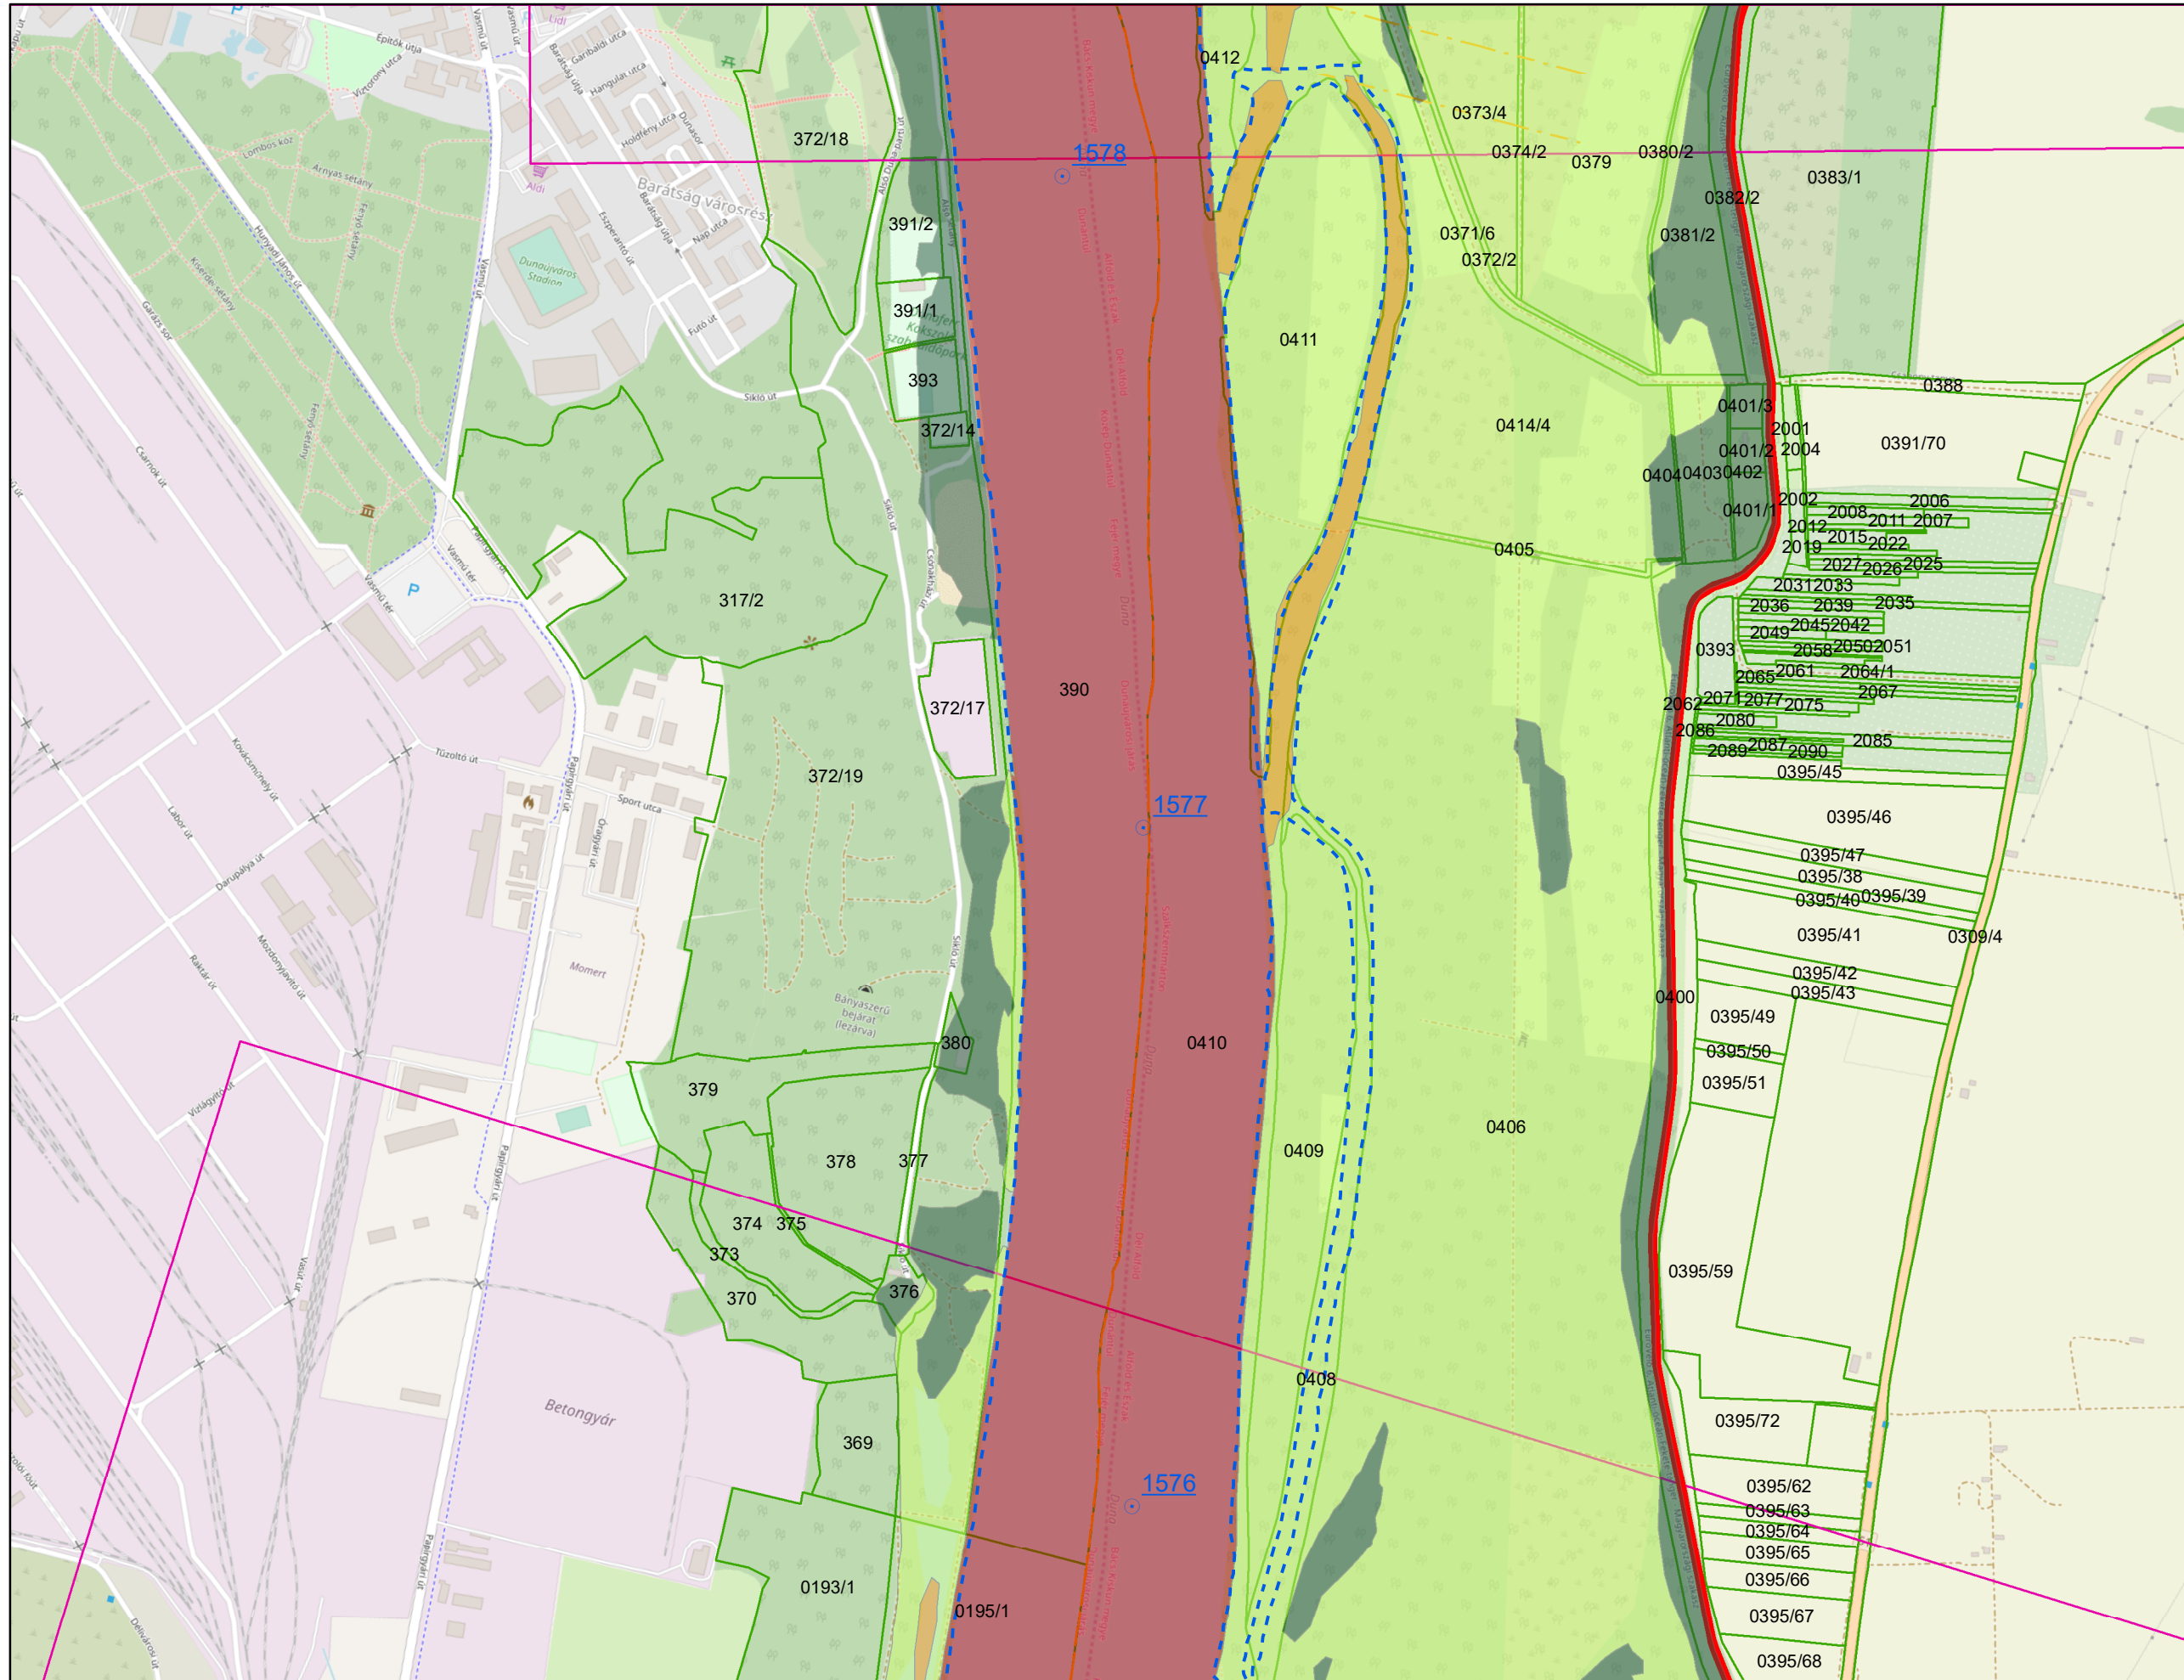Jelmagyarázat

- Fkm
- partvonal 2018
- I. rendű védvonal
- ingatlan határ
- Külterület határ



Zóna megnevezése



- ideiglenes/tervezett védművel mentesített terület
- Elsődleges
- Másodlagos
- Átmeneti
- Áramlási holttér

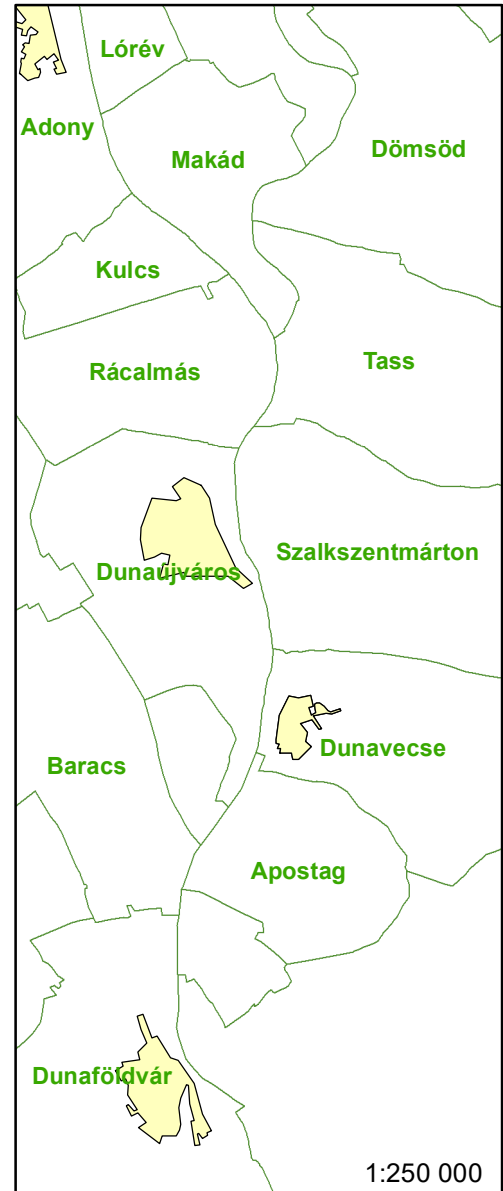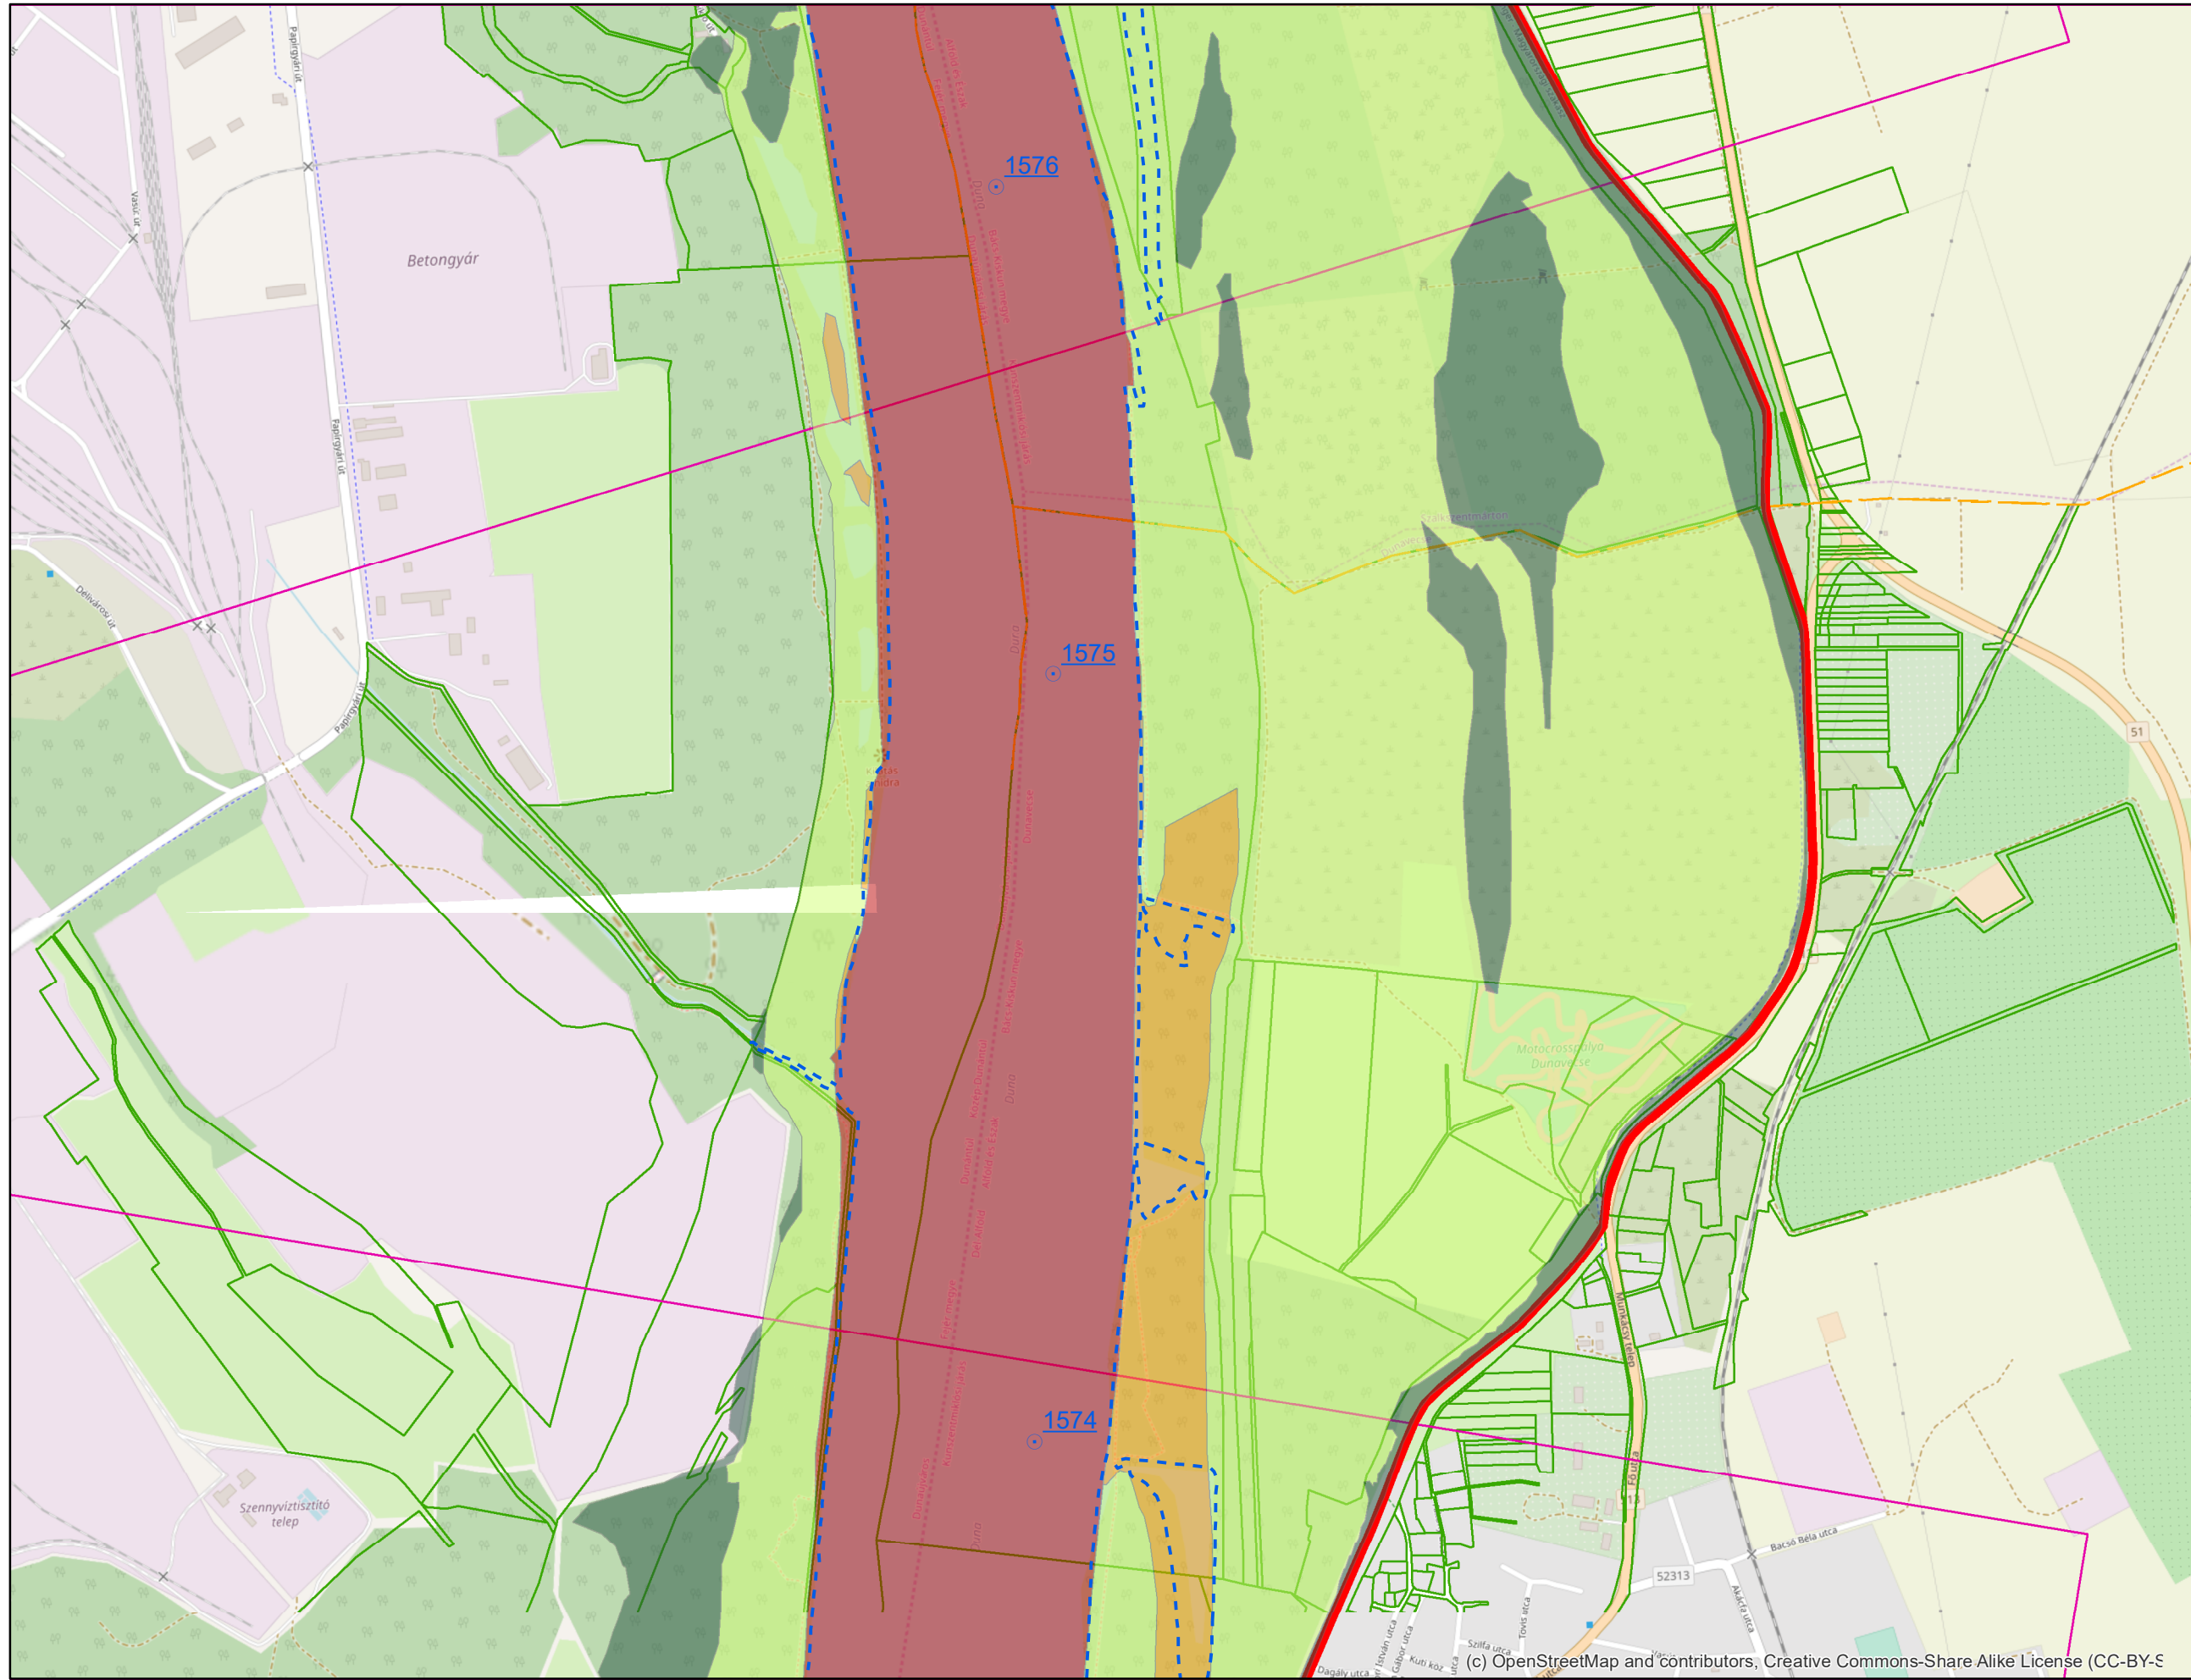

Jelmagyarázat


- Fkm
- partvonal 2018
- I. rendű védvonal
- ingatlan határ
- Külterület határ
- Zóna megnevezése**
- ideiglenes/tervezett védművel mentesített terület
- Elsődleges
- Másodlagos
- Átmeneti
- Áramlási holttér

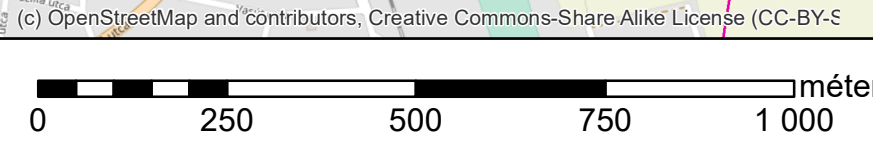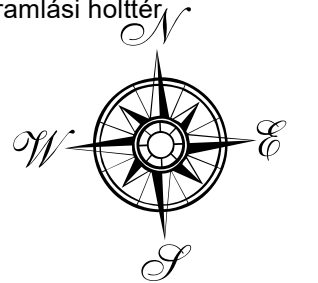

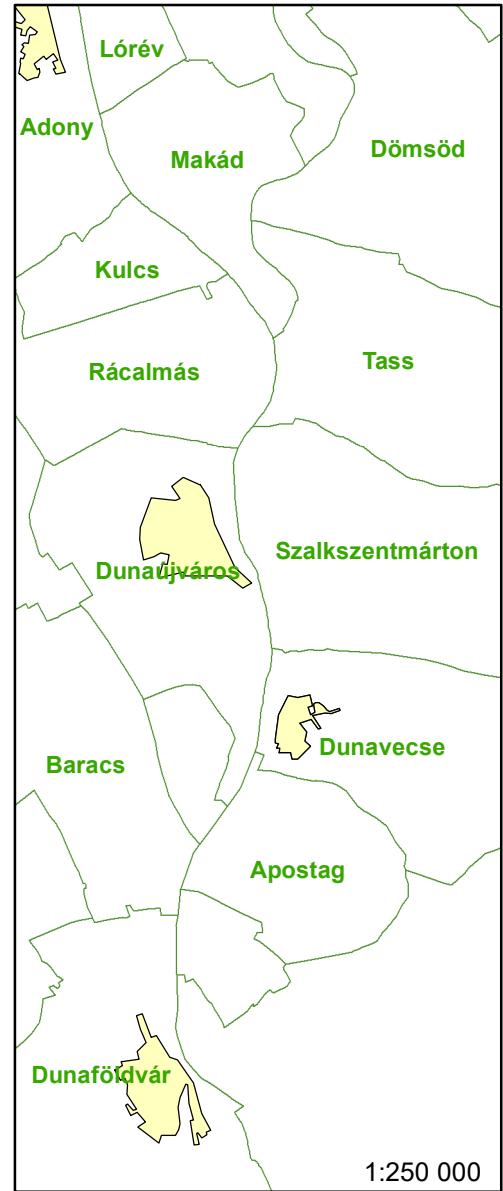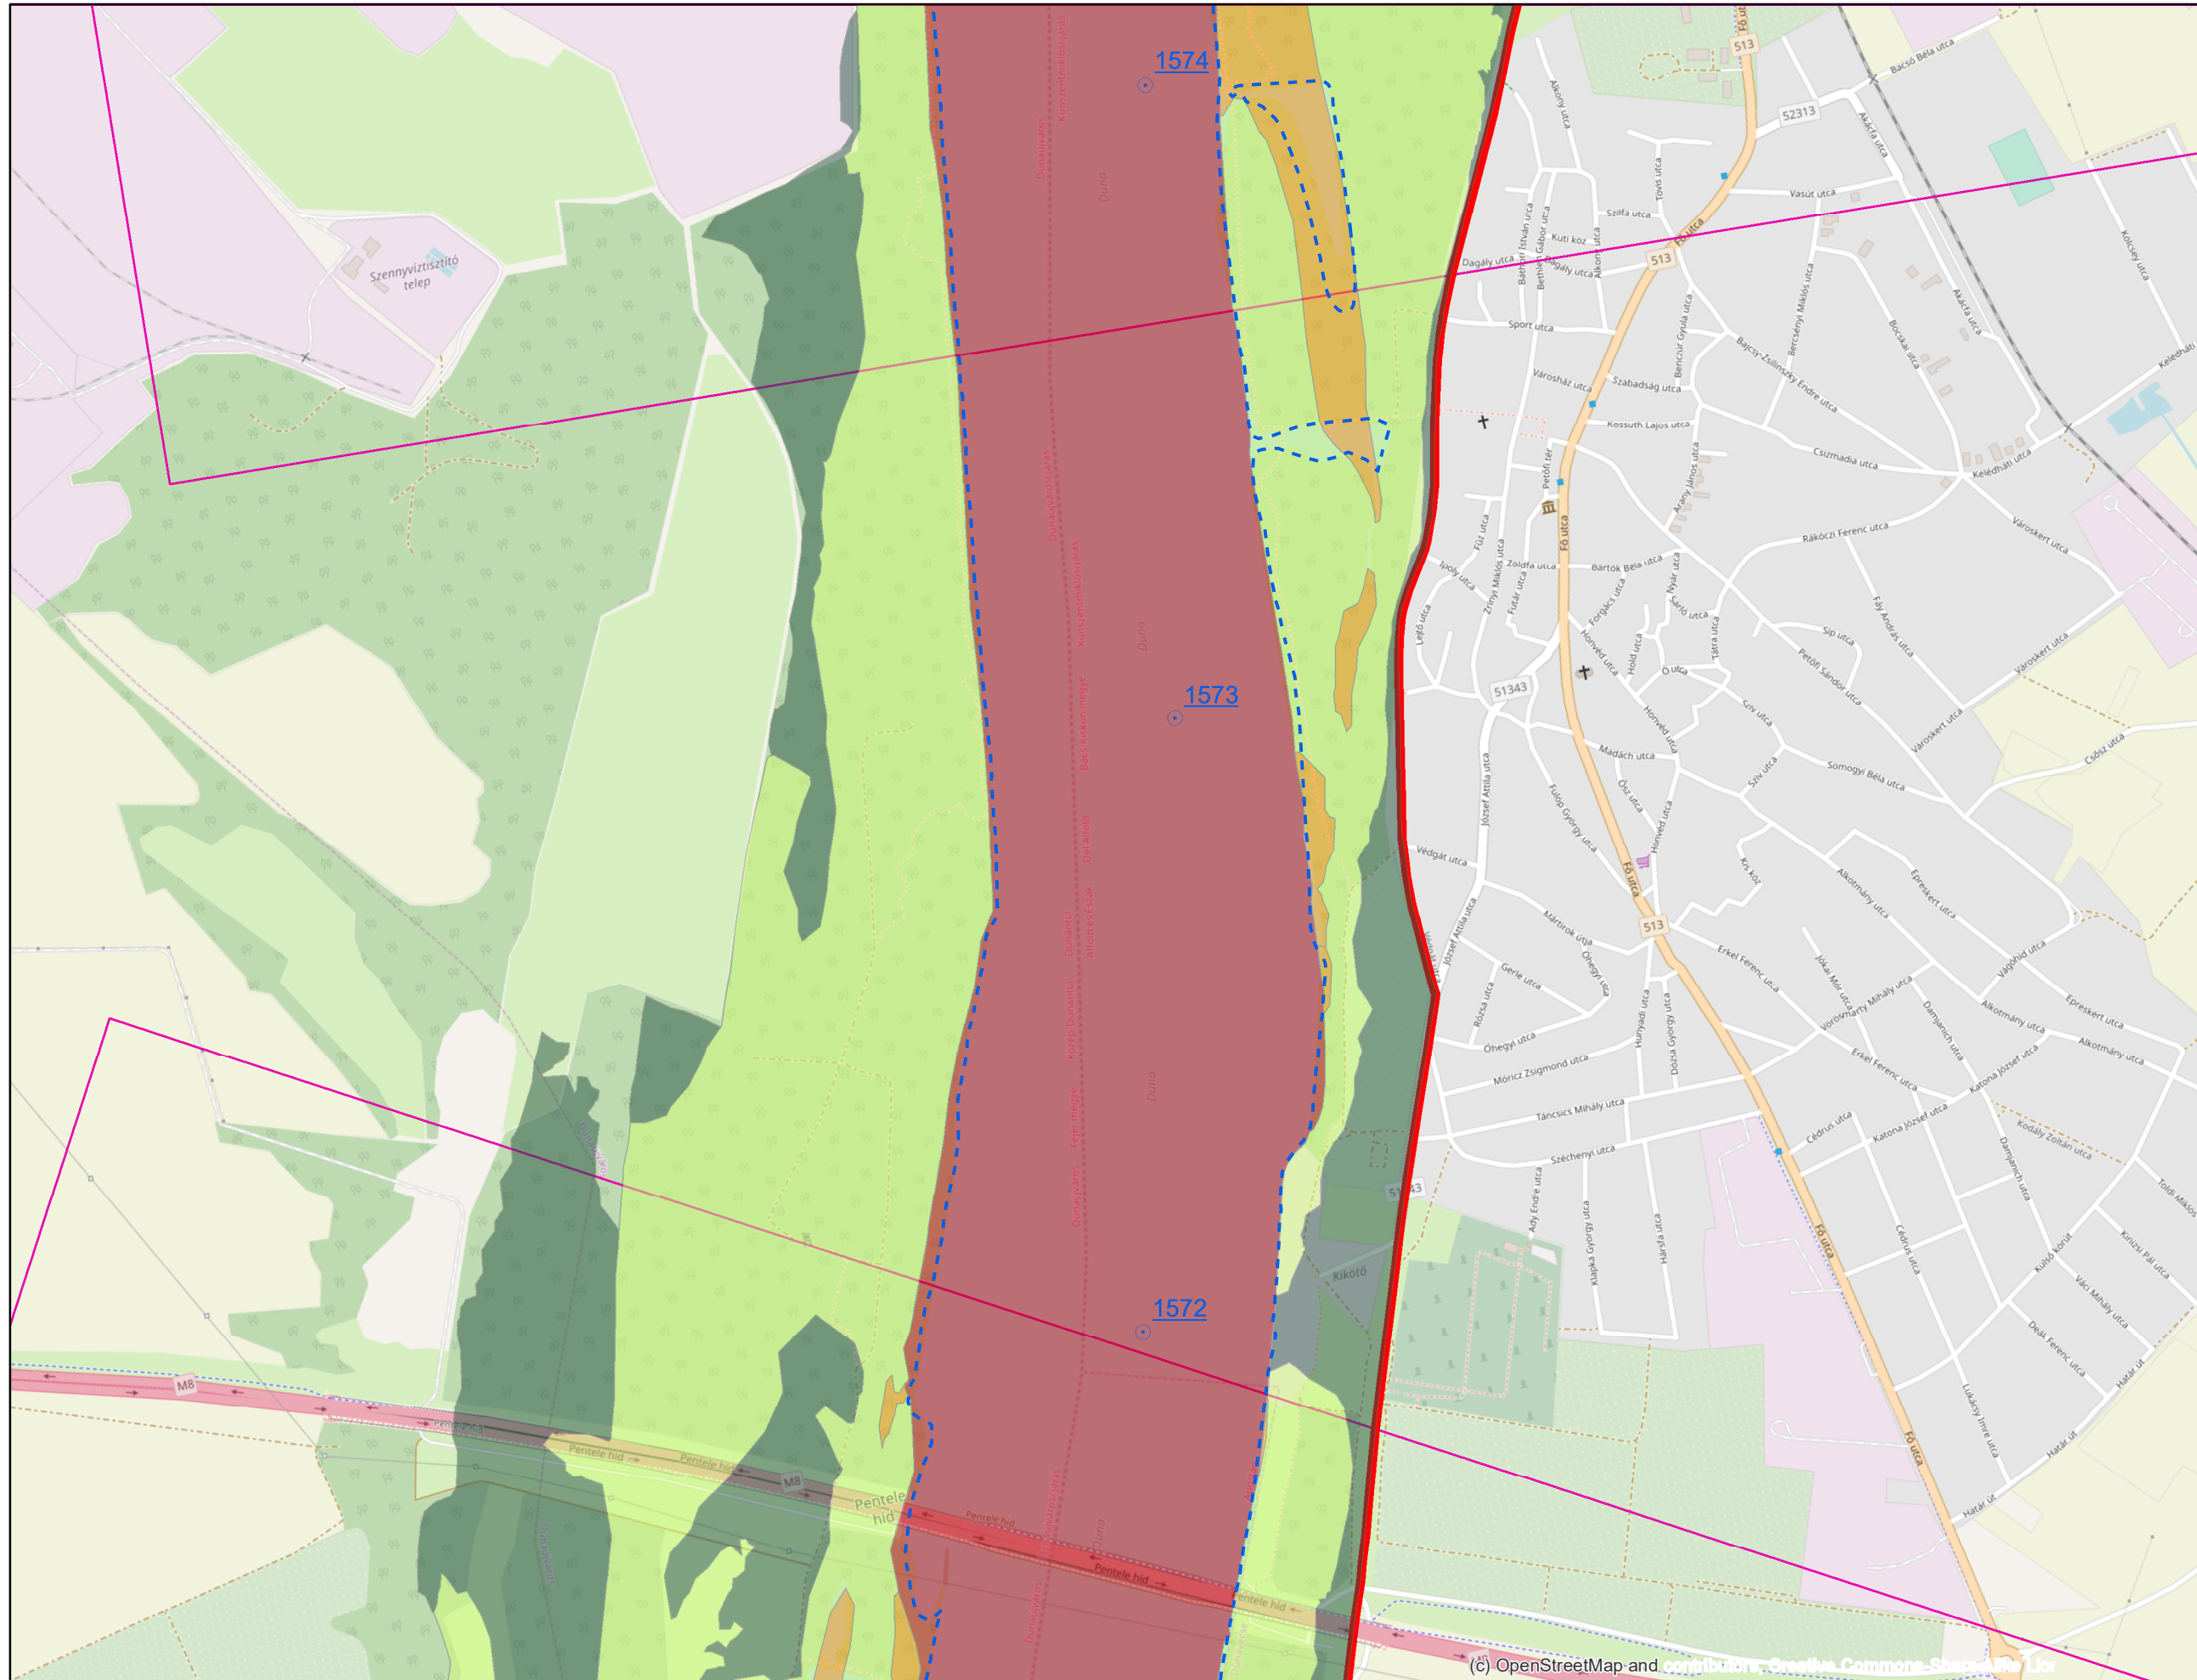




Jelmagyarázat

- Fkm
- partvonal 2018
- I. rendű védvonal
- ingatlan határ
- Kültérület határ
- Zóna megnevezése**
- ideiglenes/tervezett védművel mentesített terület
- Elsődleges
- Másodlagos
- Átmeneti
- Áramlási holtter

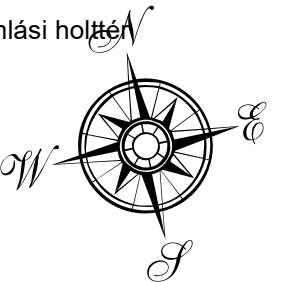

(c) OpenStreetMap and contributors, Creative Commons - Share-Alike Lior

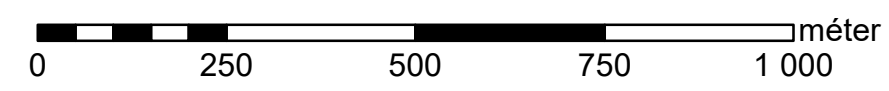

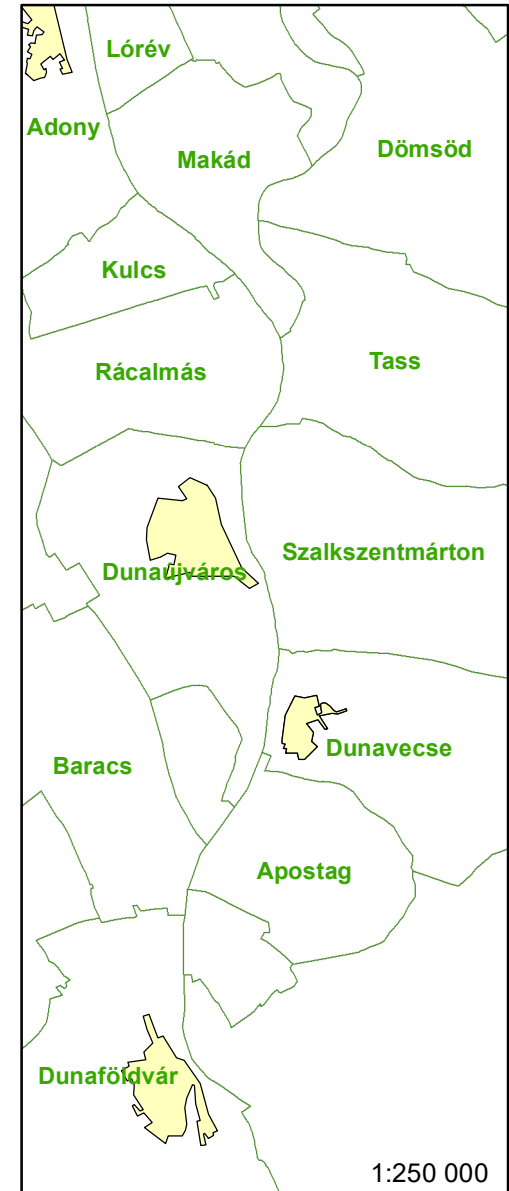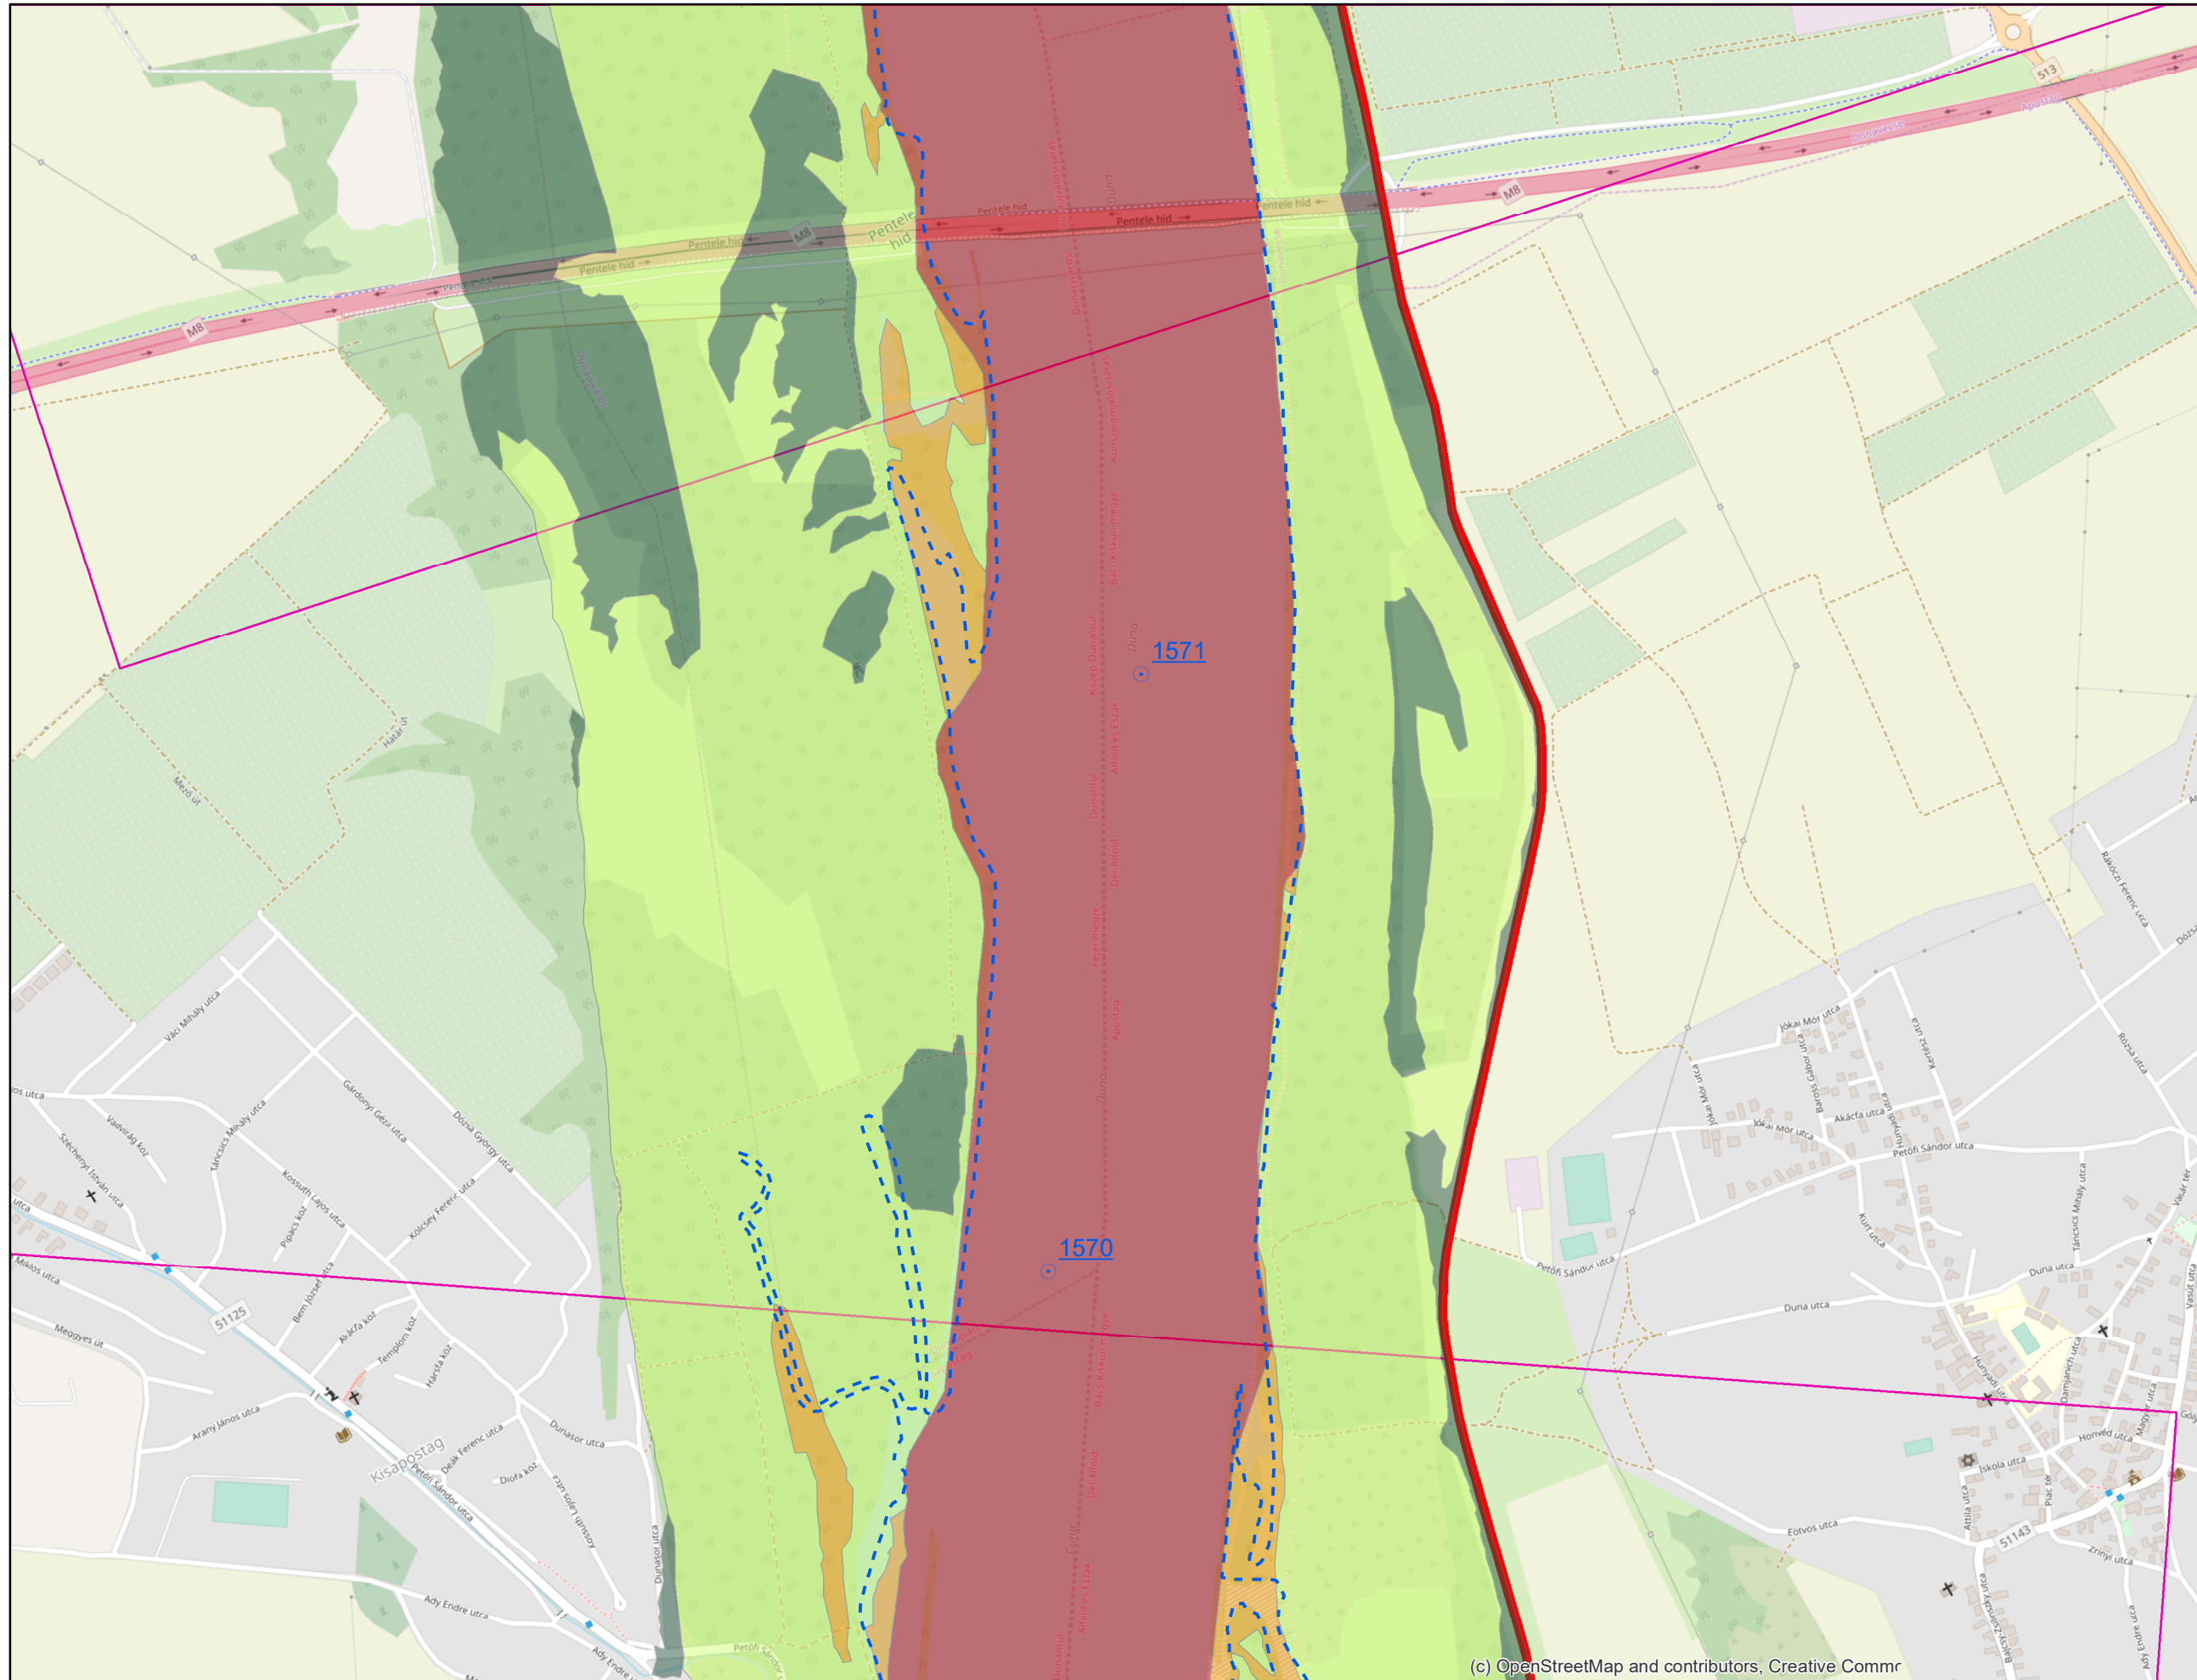


Jelmagyarázat


- Fkm
- partvonal 2018
- I. rendű védvonal
- ingatlan határ
- Külterület határ



Zóna megnevezése

- ideiglenes/tervezett védművel mentesített terület
- Elsődleges
- Másodlagos
- Átmeneti
- Áramlási holtter

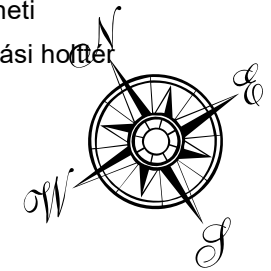


(c) OpenStreetMap and contributors, Creative Commons

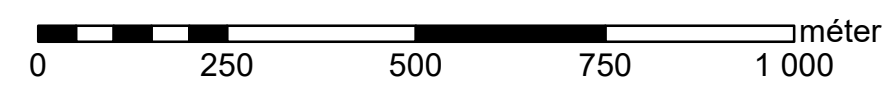


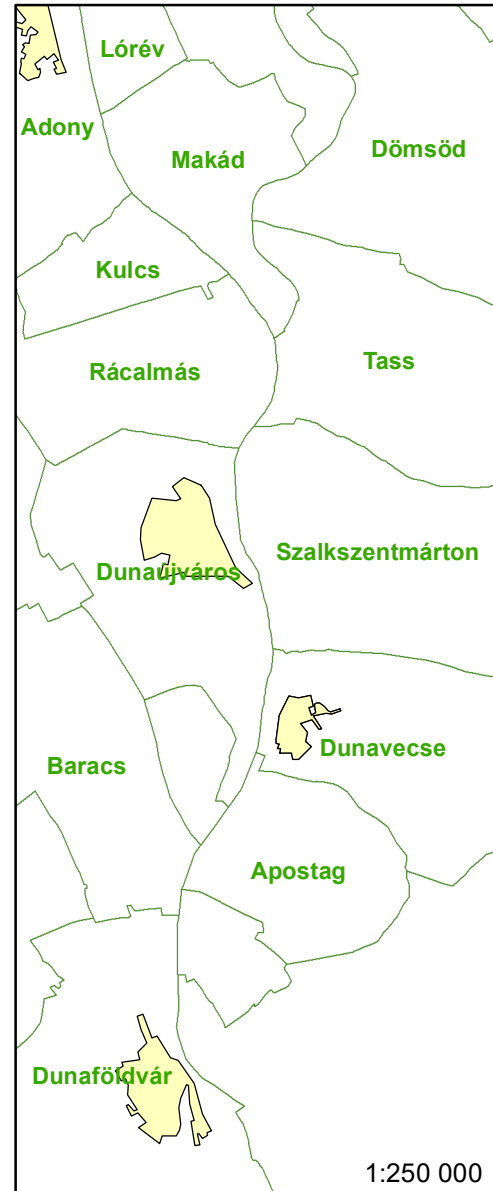
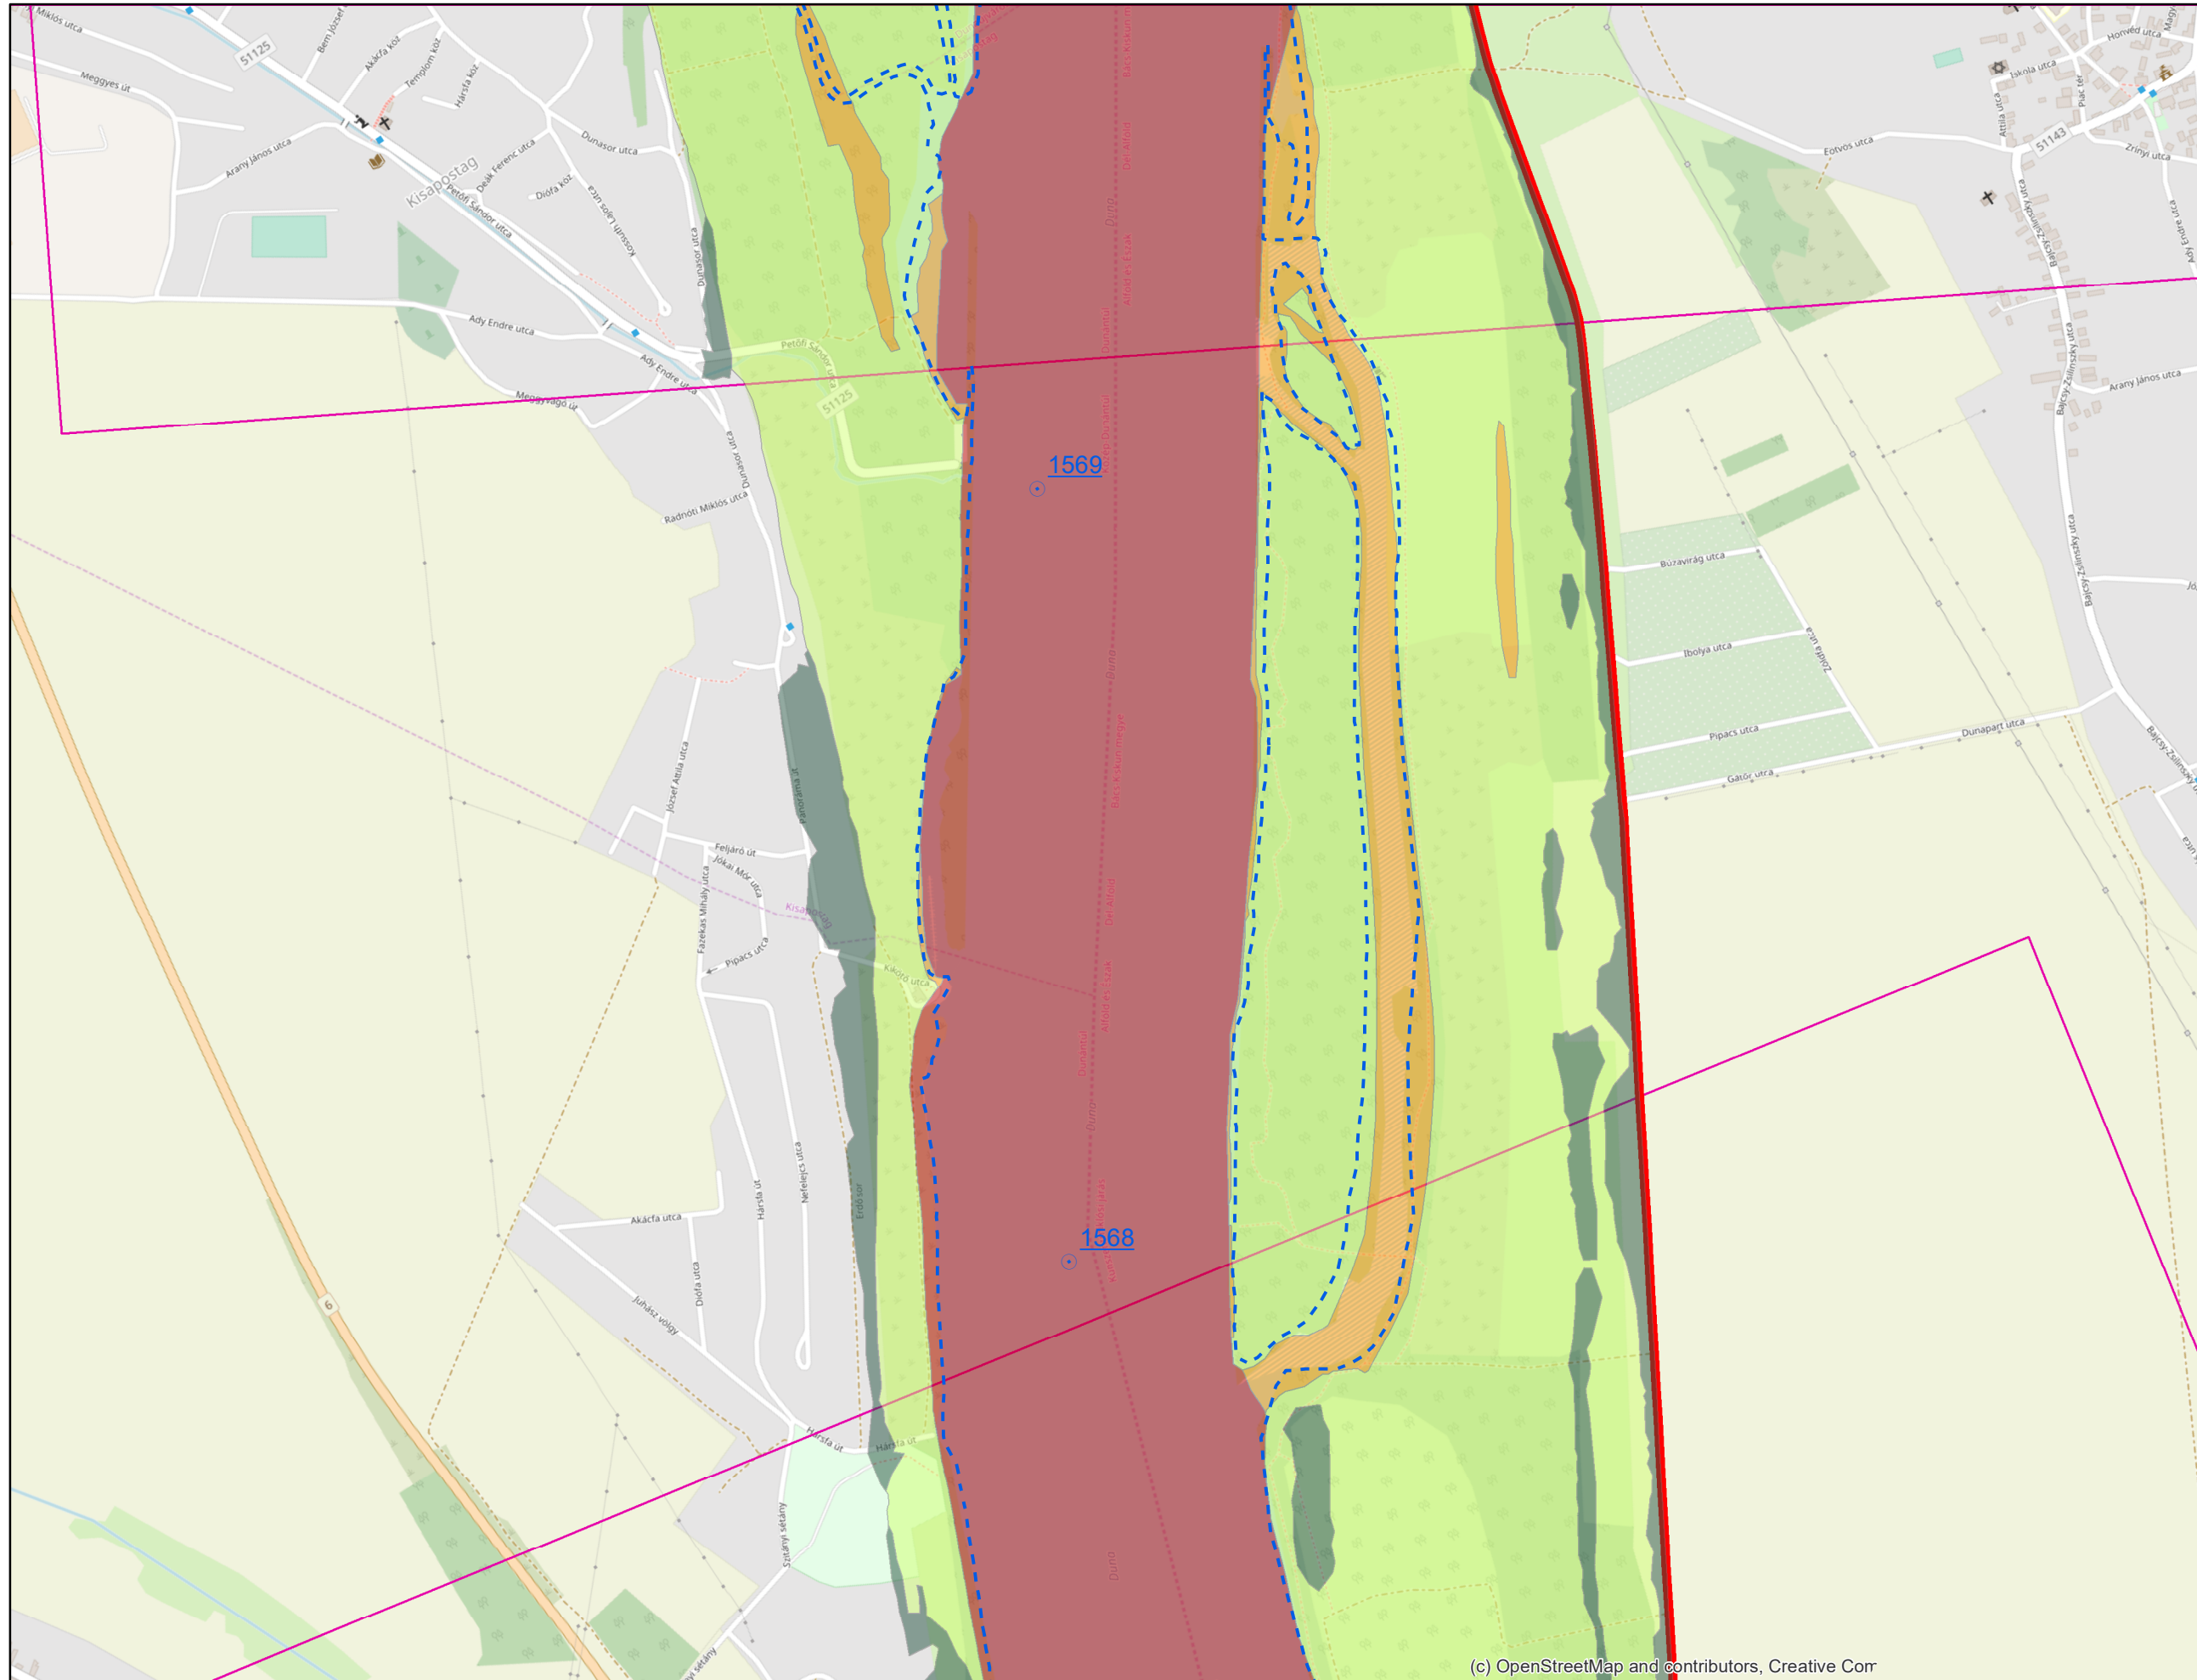


- Jelmagyarázat**
- Fkm
 - partvonal 2018
 - I. rendű védvonal
 - ingatlan határ
 - Külterület határ
- Zóna megnevezése**
- ideiglenes/tervezett védművel mentesített terület
 - Elsődleges
 - Másodlagos
 - Átmeneti
 - Áramlási holtter

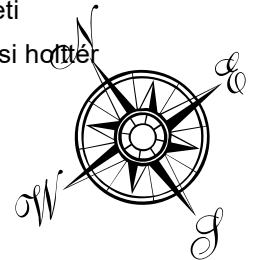

(c) OpenStreetMap and contributors, Creative Commons

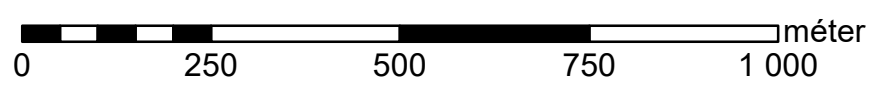

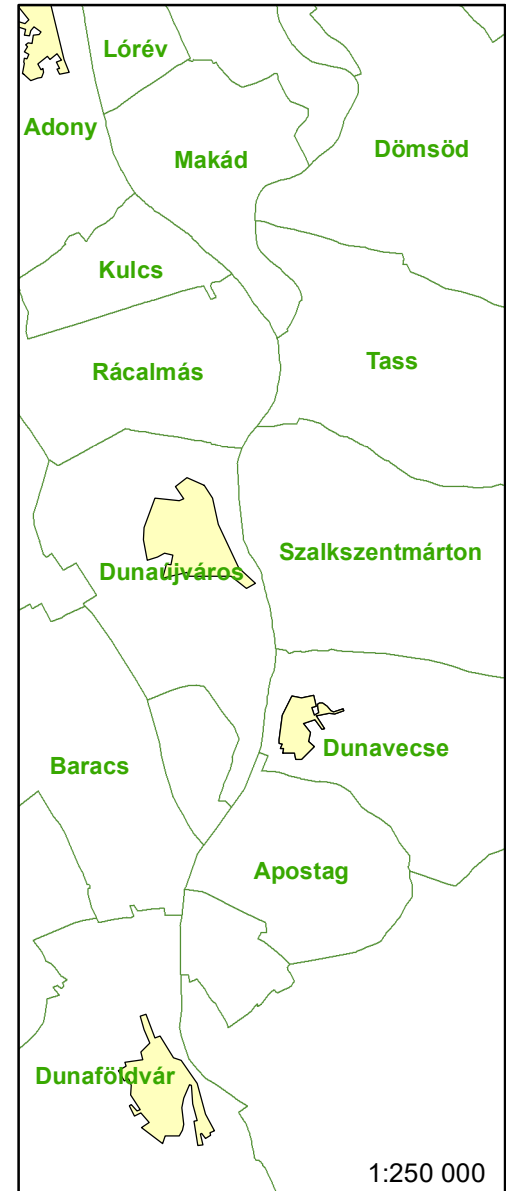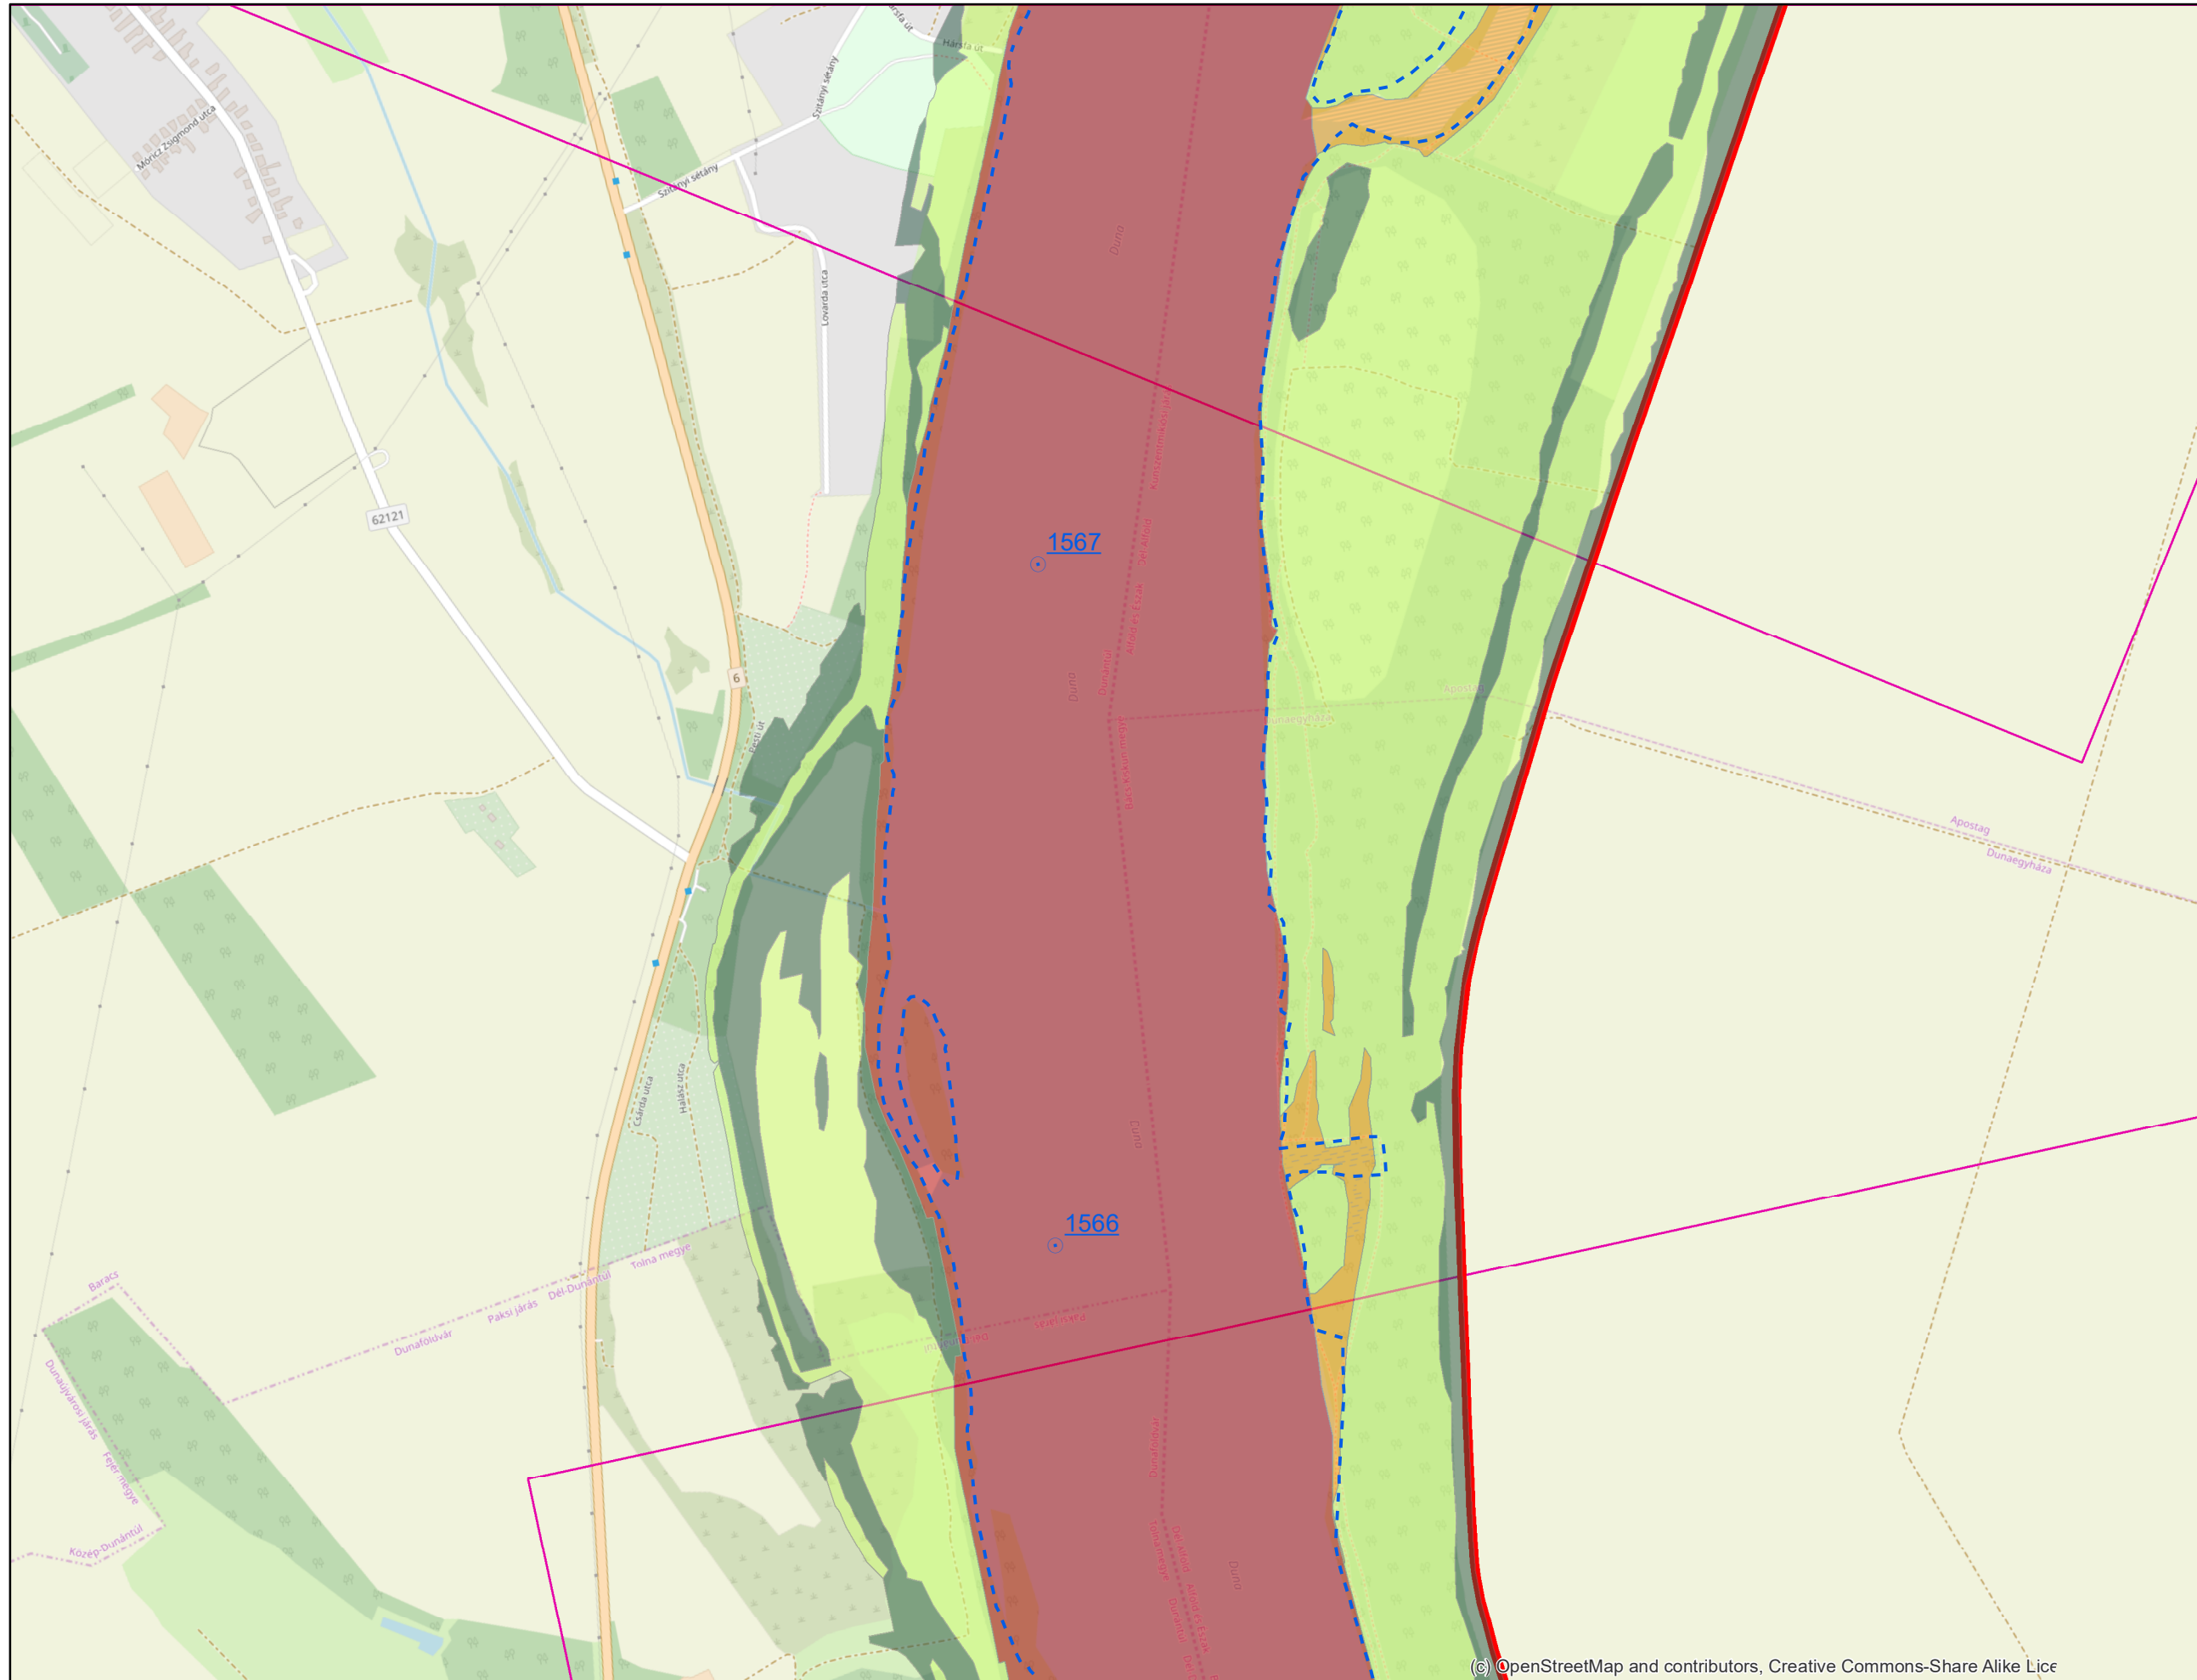


Jelmagyarázat



- Fkm
- partvonal 2018
- I. rendű védvonal
- ingatlan határ
- Külterület határ

Zóna megnevezése

- ideiglenes/tervezett védművel mentesített terület
- Elsődleges
- Másodlagos
- Átmeneti
- Áramlási holtter

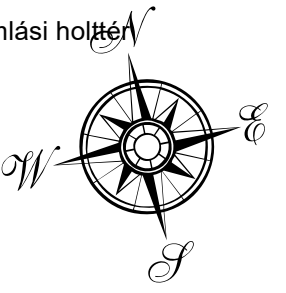


(c) OpenStreetMap and contributors, Creative Commons-Share Alike License

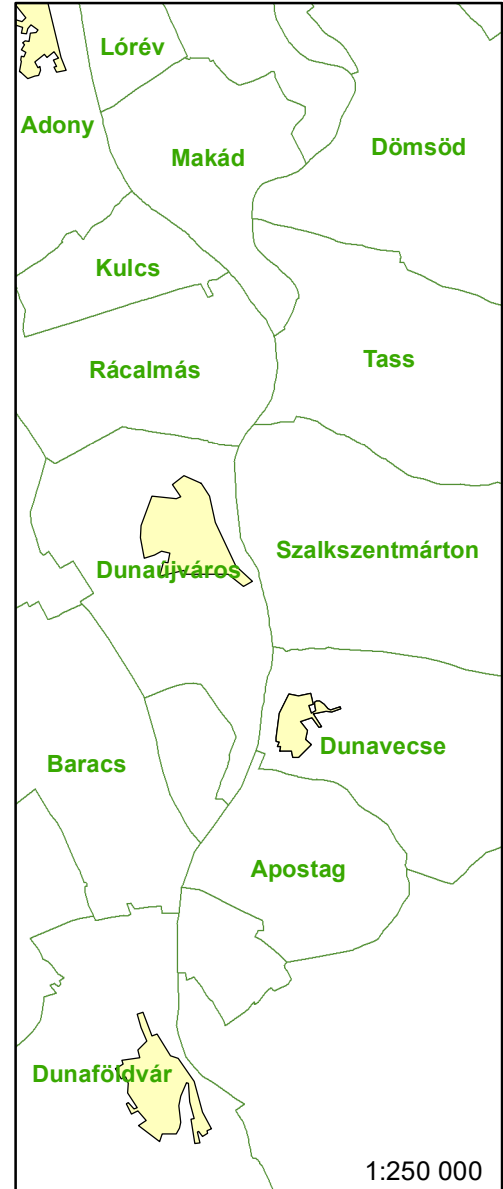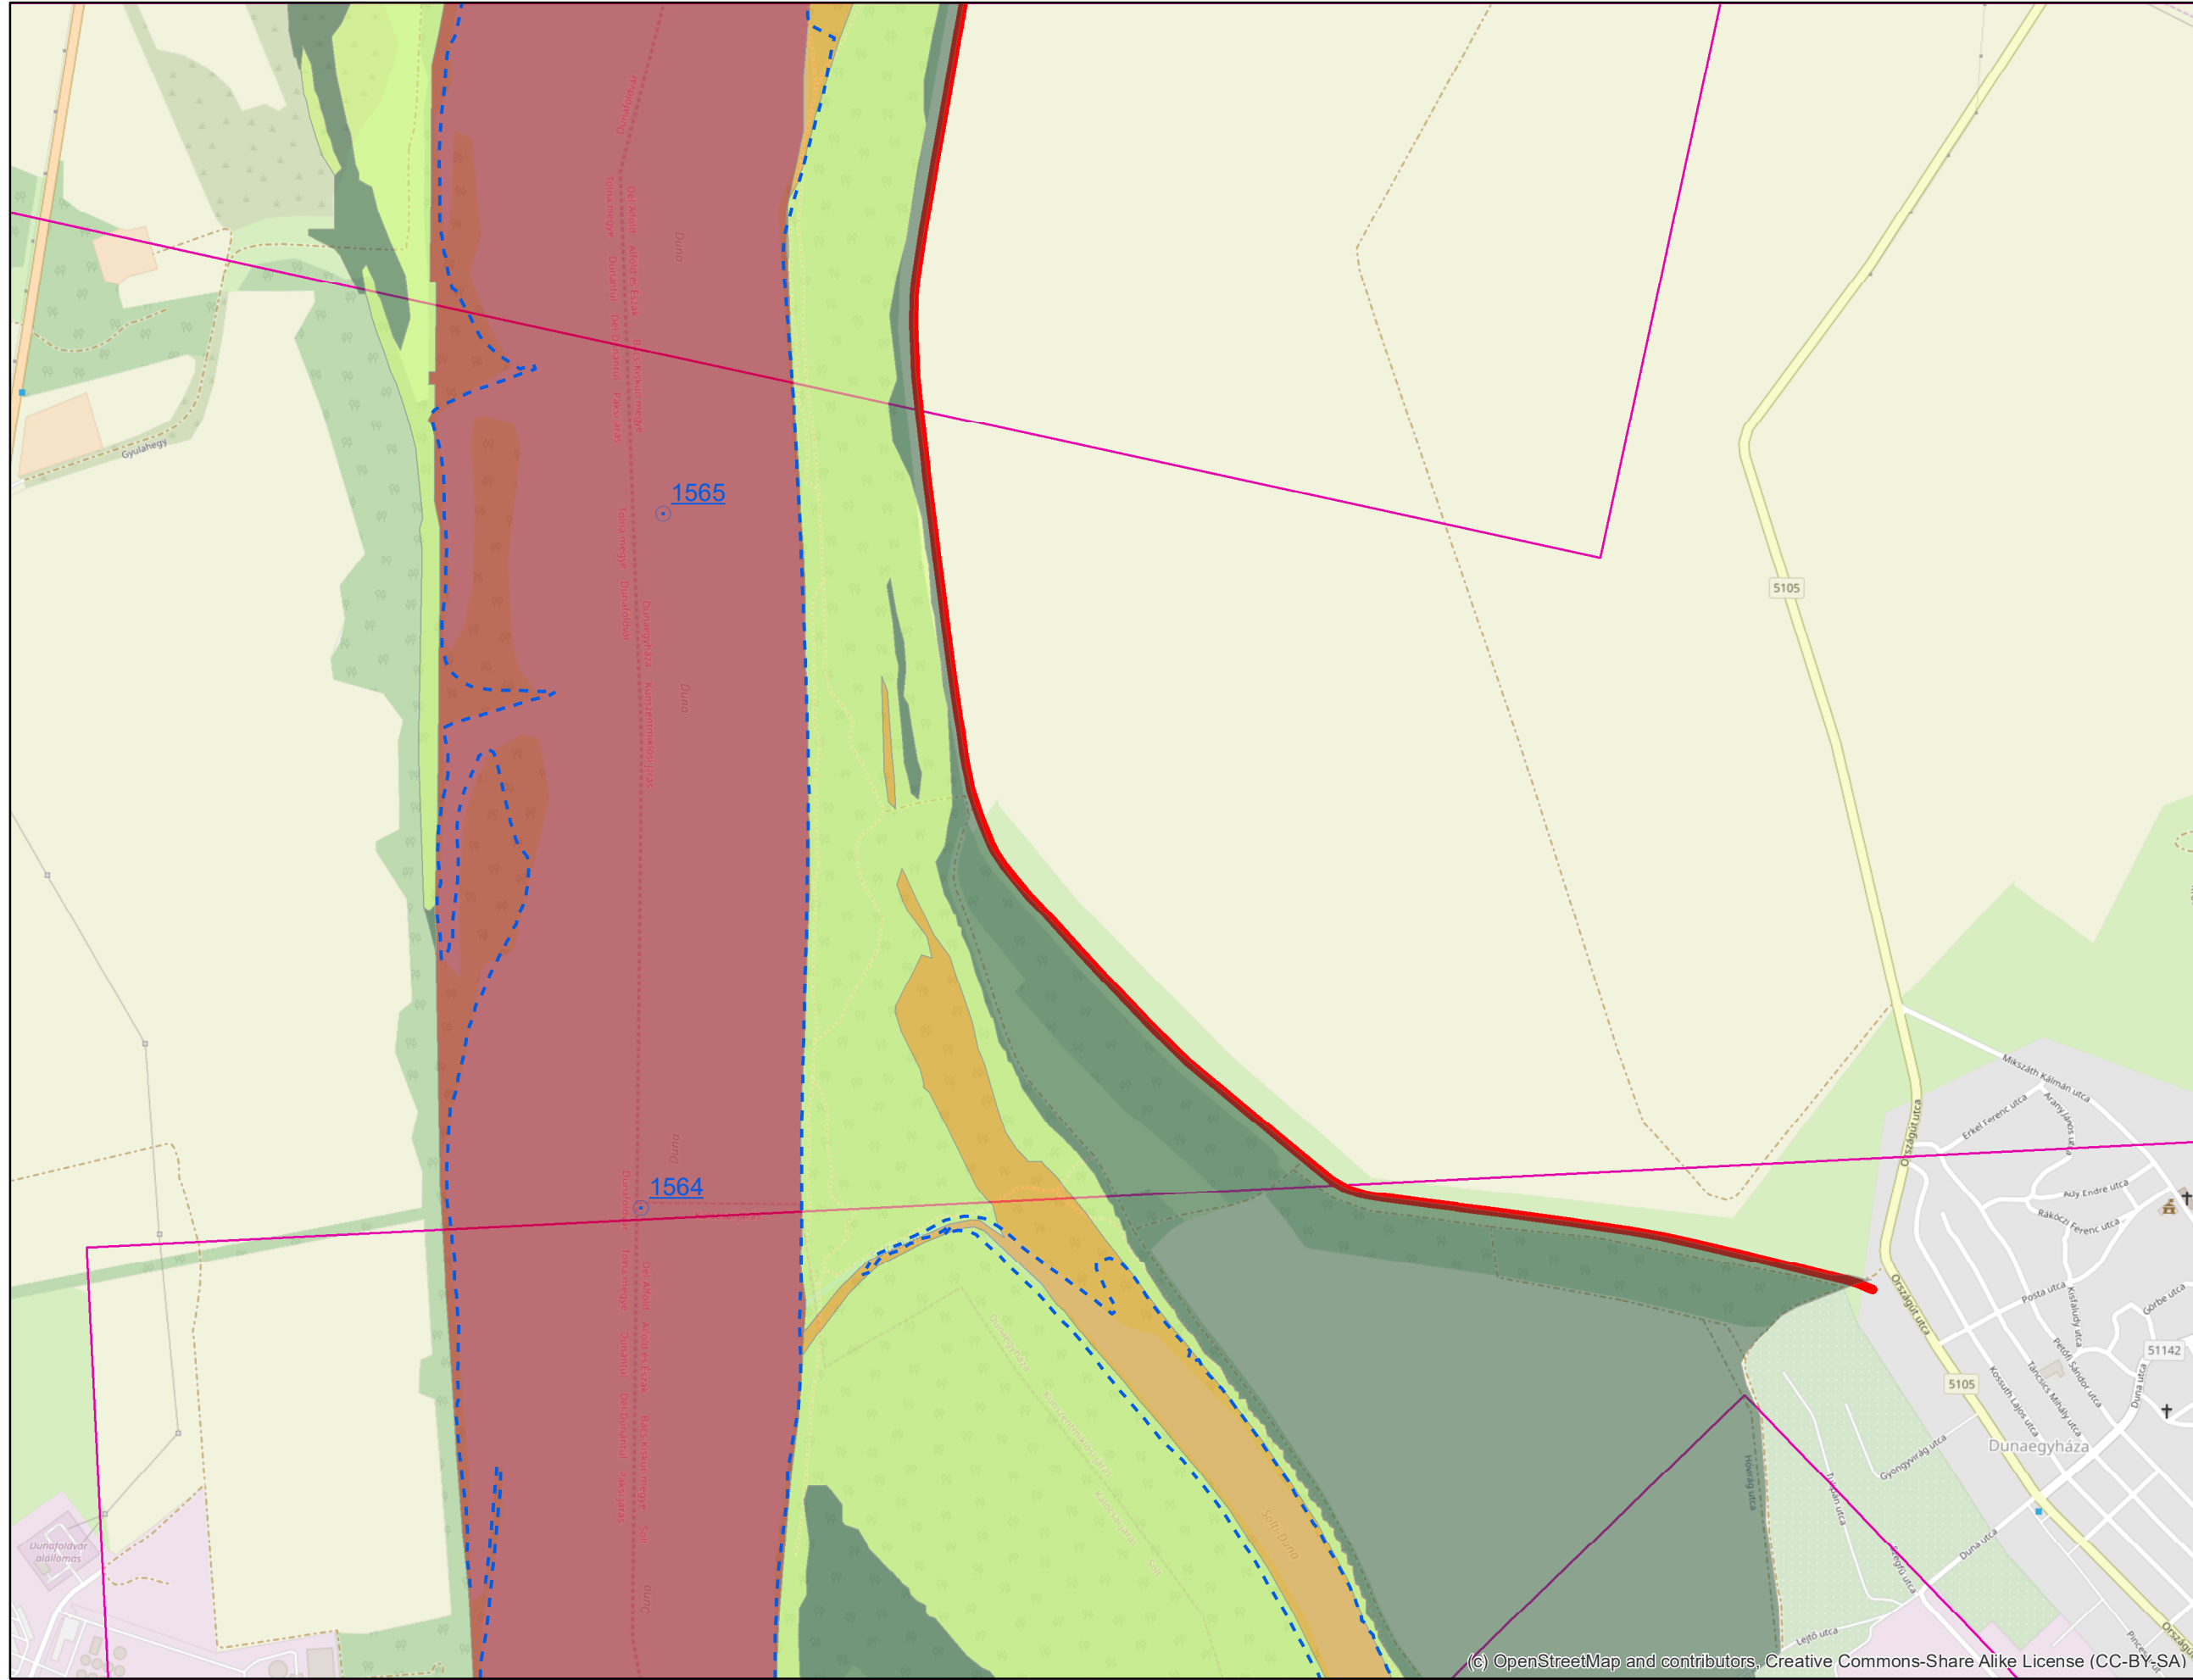




Jelmagyarázat

- Fkm
 - - - partvonal 2018
 - I. rendű védvonal
 - ingatlan határ
 - Külterület határ
- Zóna megnevezése**
- ideiglenes/tervezett védművel mentesített terület
 - Elsődleges
 - Másodlagos
 - Átmeneti
 - Áramlási holttér

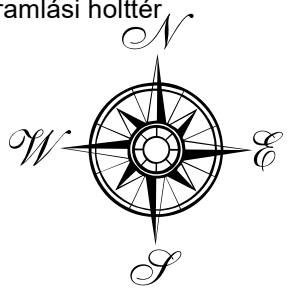

(c) OpenStreetMap and contributors, Creative Commons-Share Alike License (CC-BY-SA)

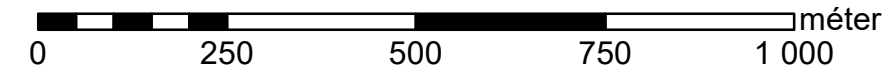

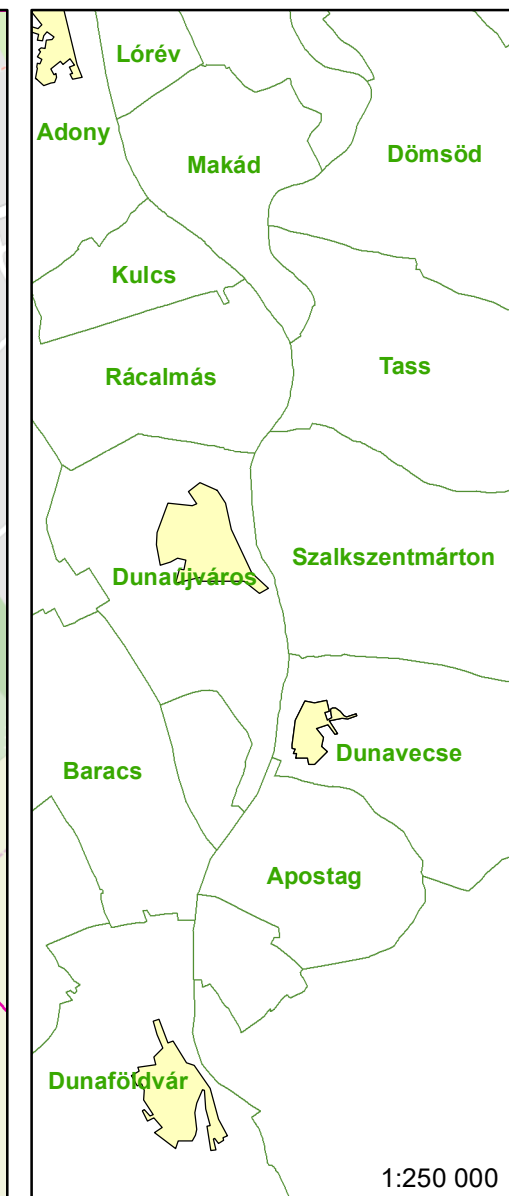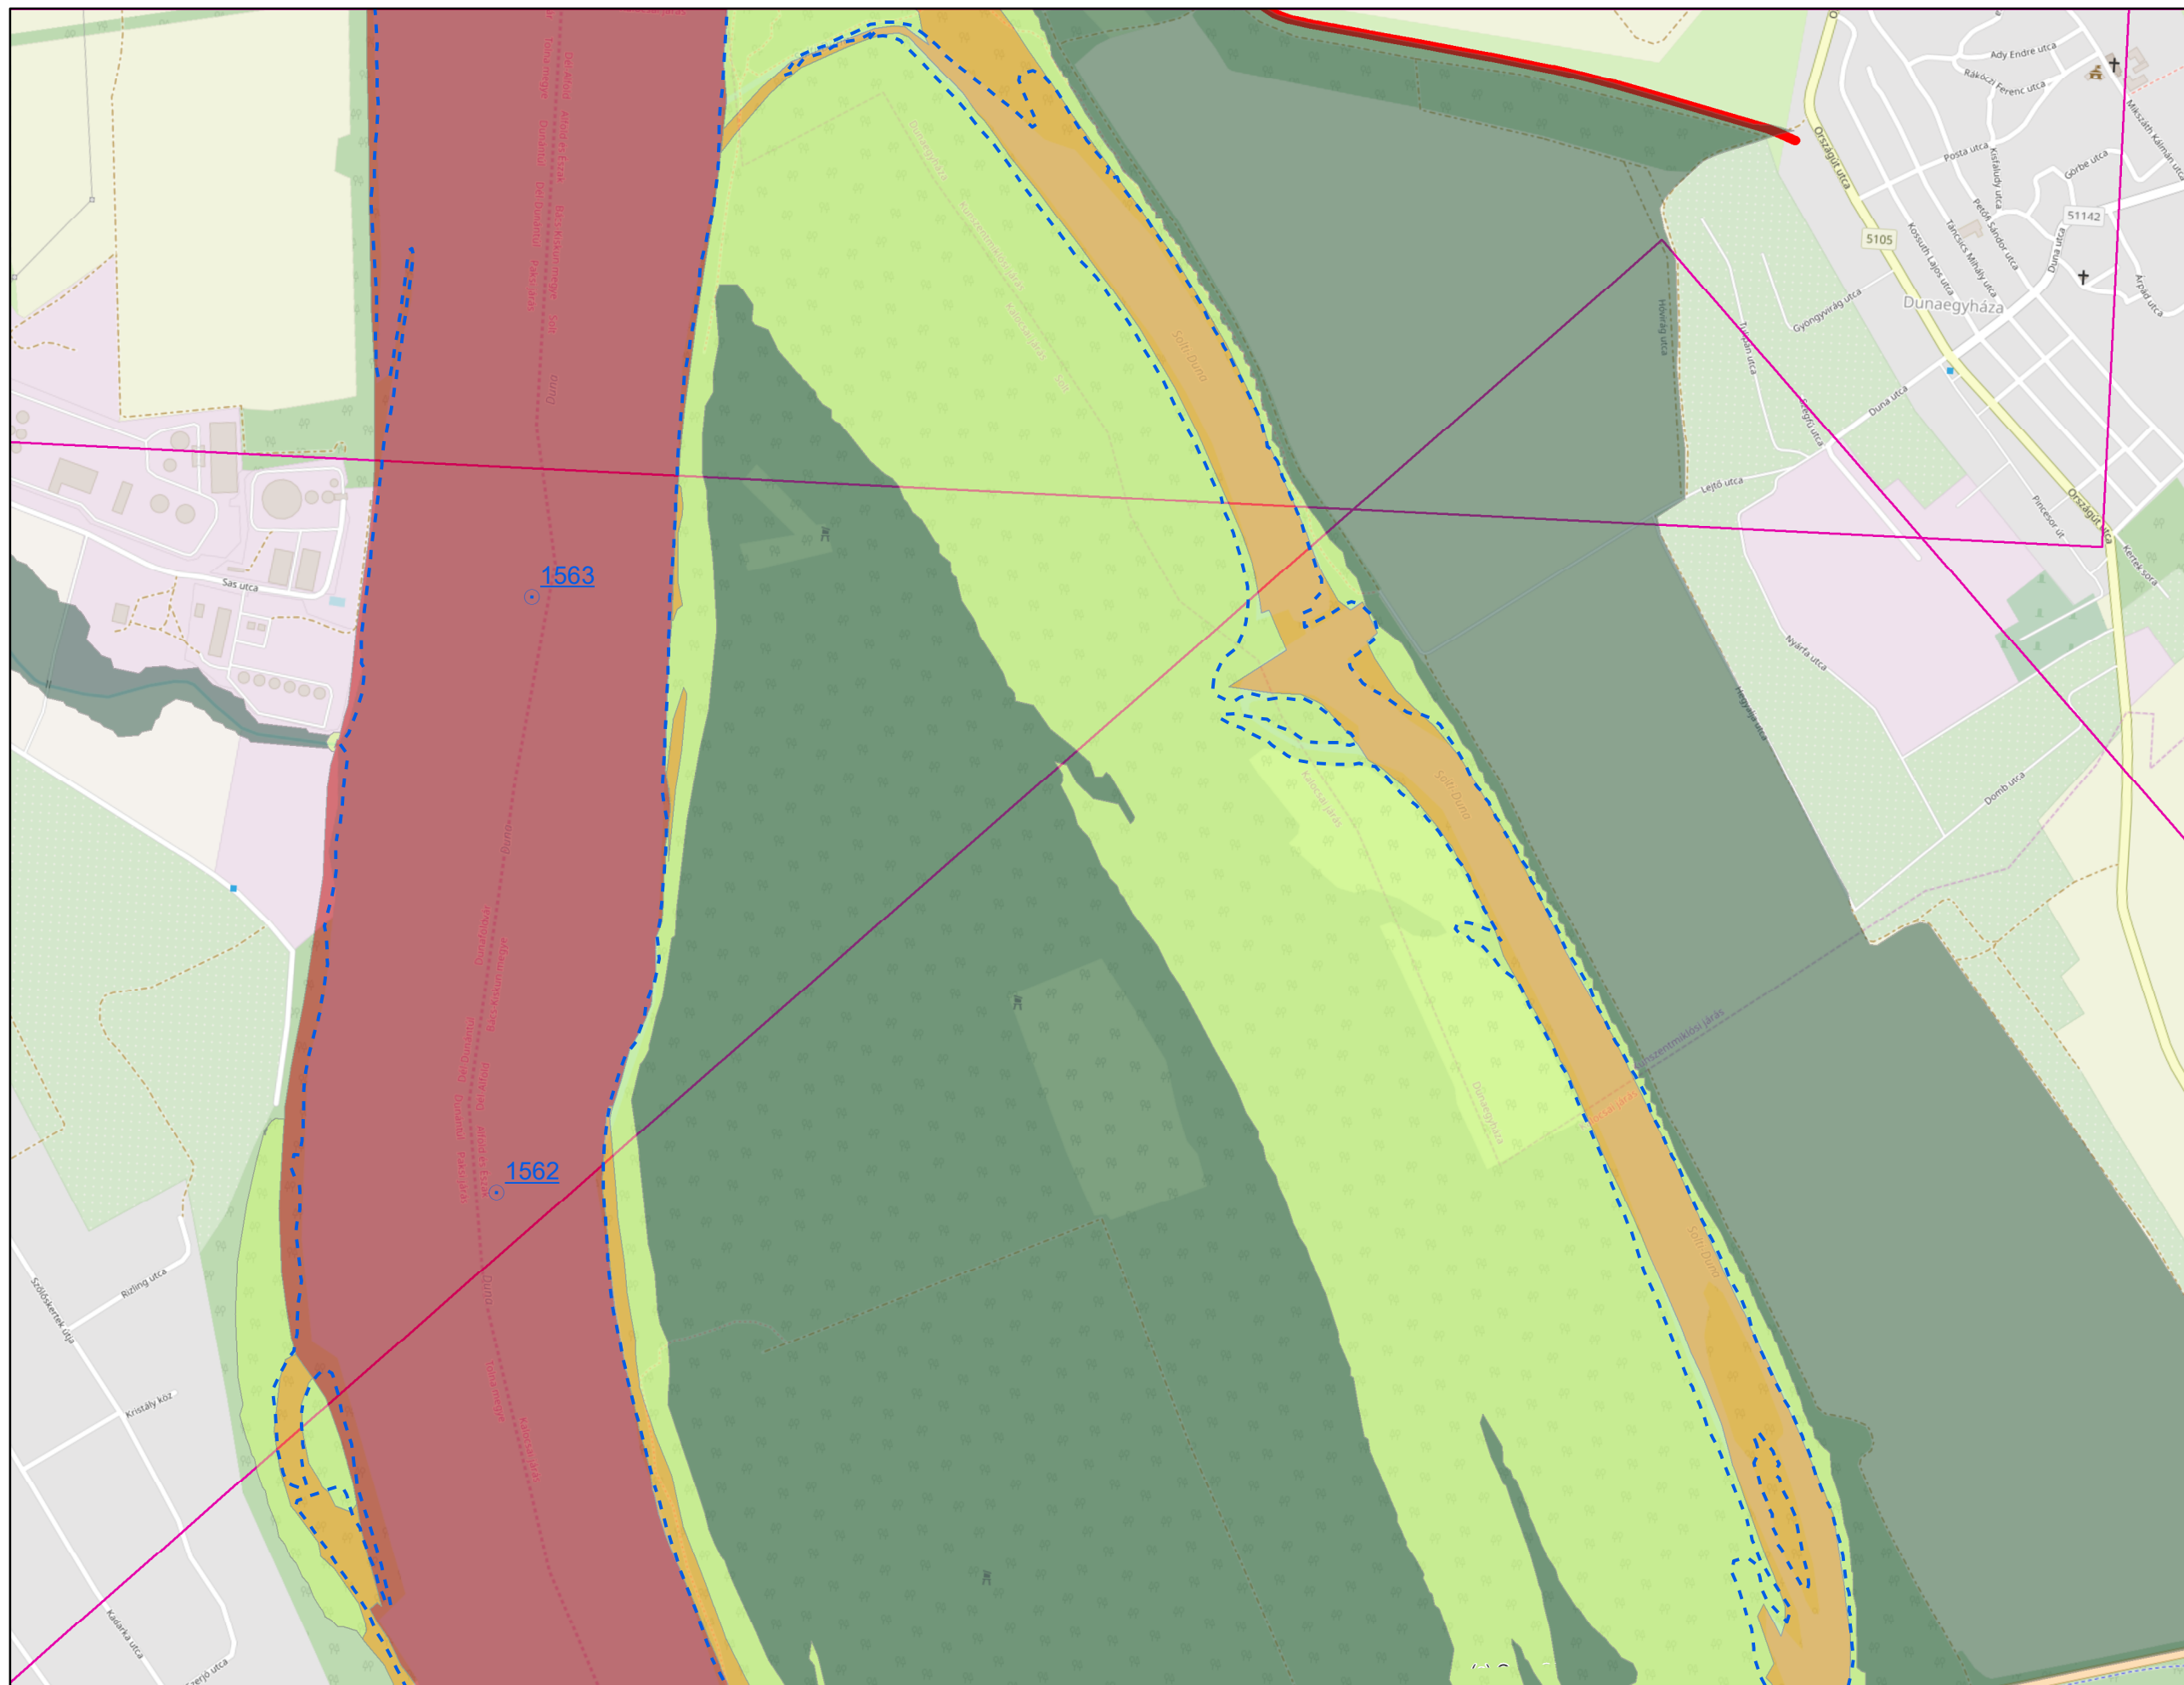




Jelmagyarázat

- Fkm
- partvonal 2018
- I. rendű védvonal
- ingatlan határ
- Külterület határ

Zóna megnevezése

- ideiglenes/tervezett védművel mentesített terület
- Elsődleges
- Másodlagos
- Átmeneti
- Áramlási holttér

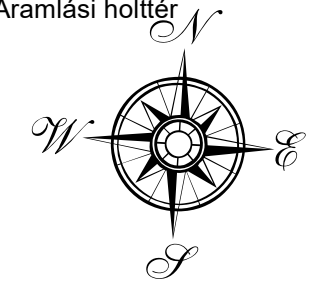

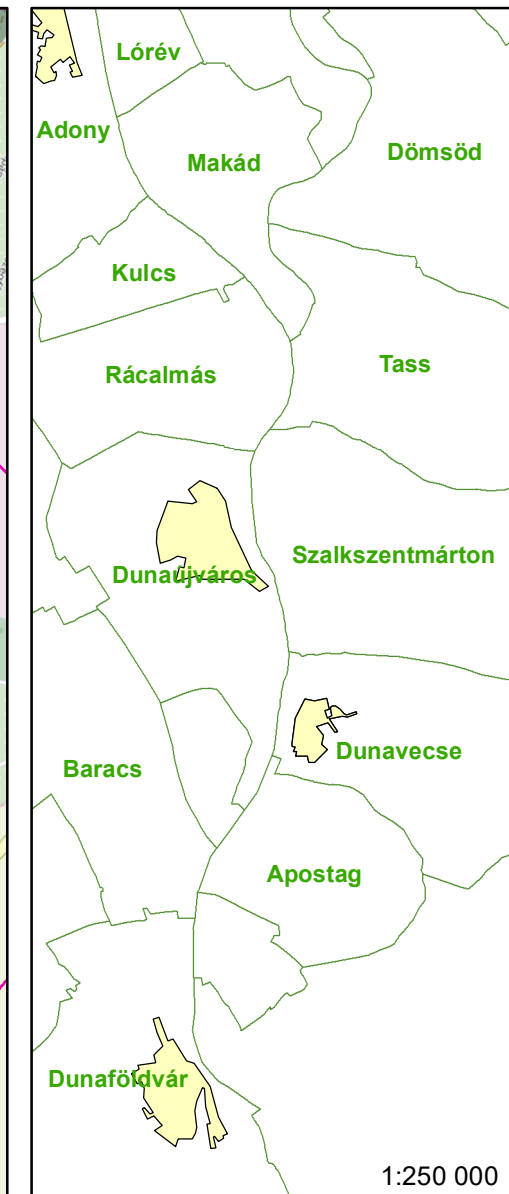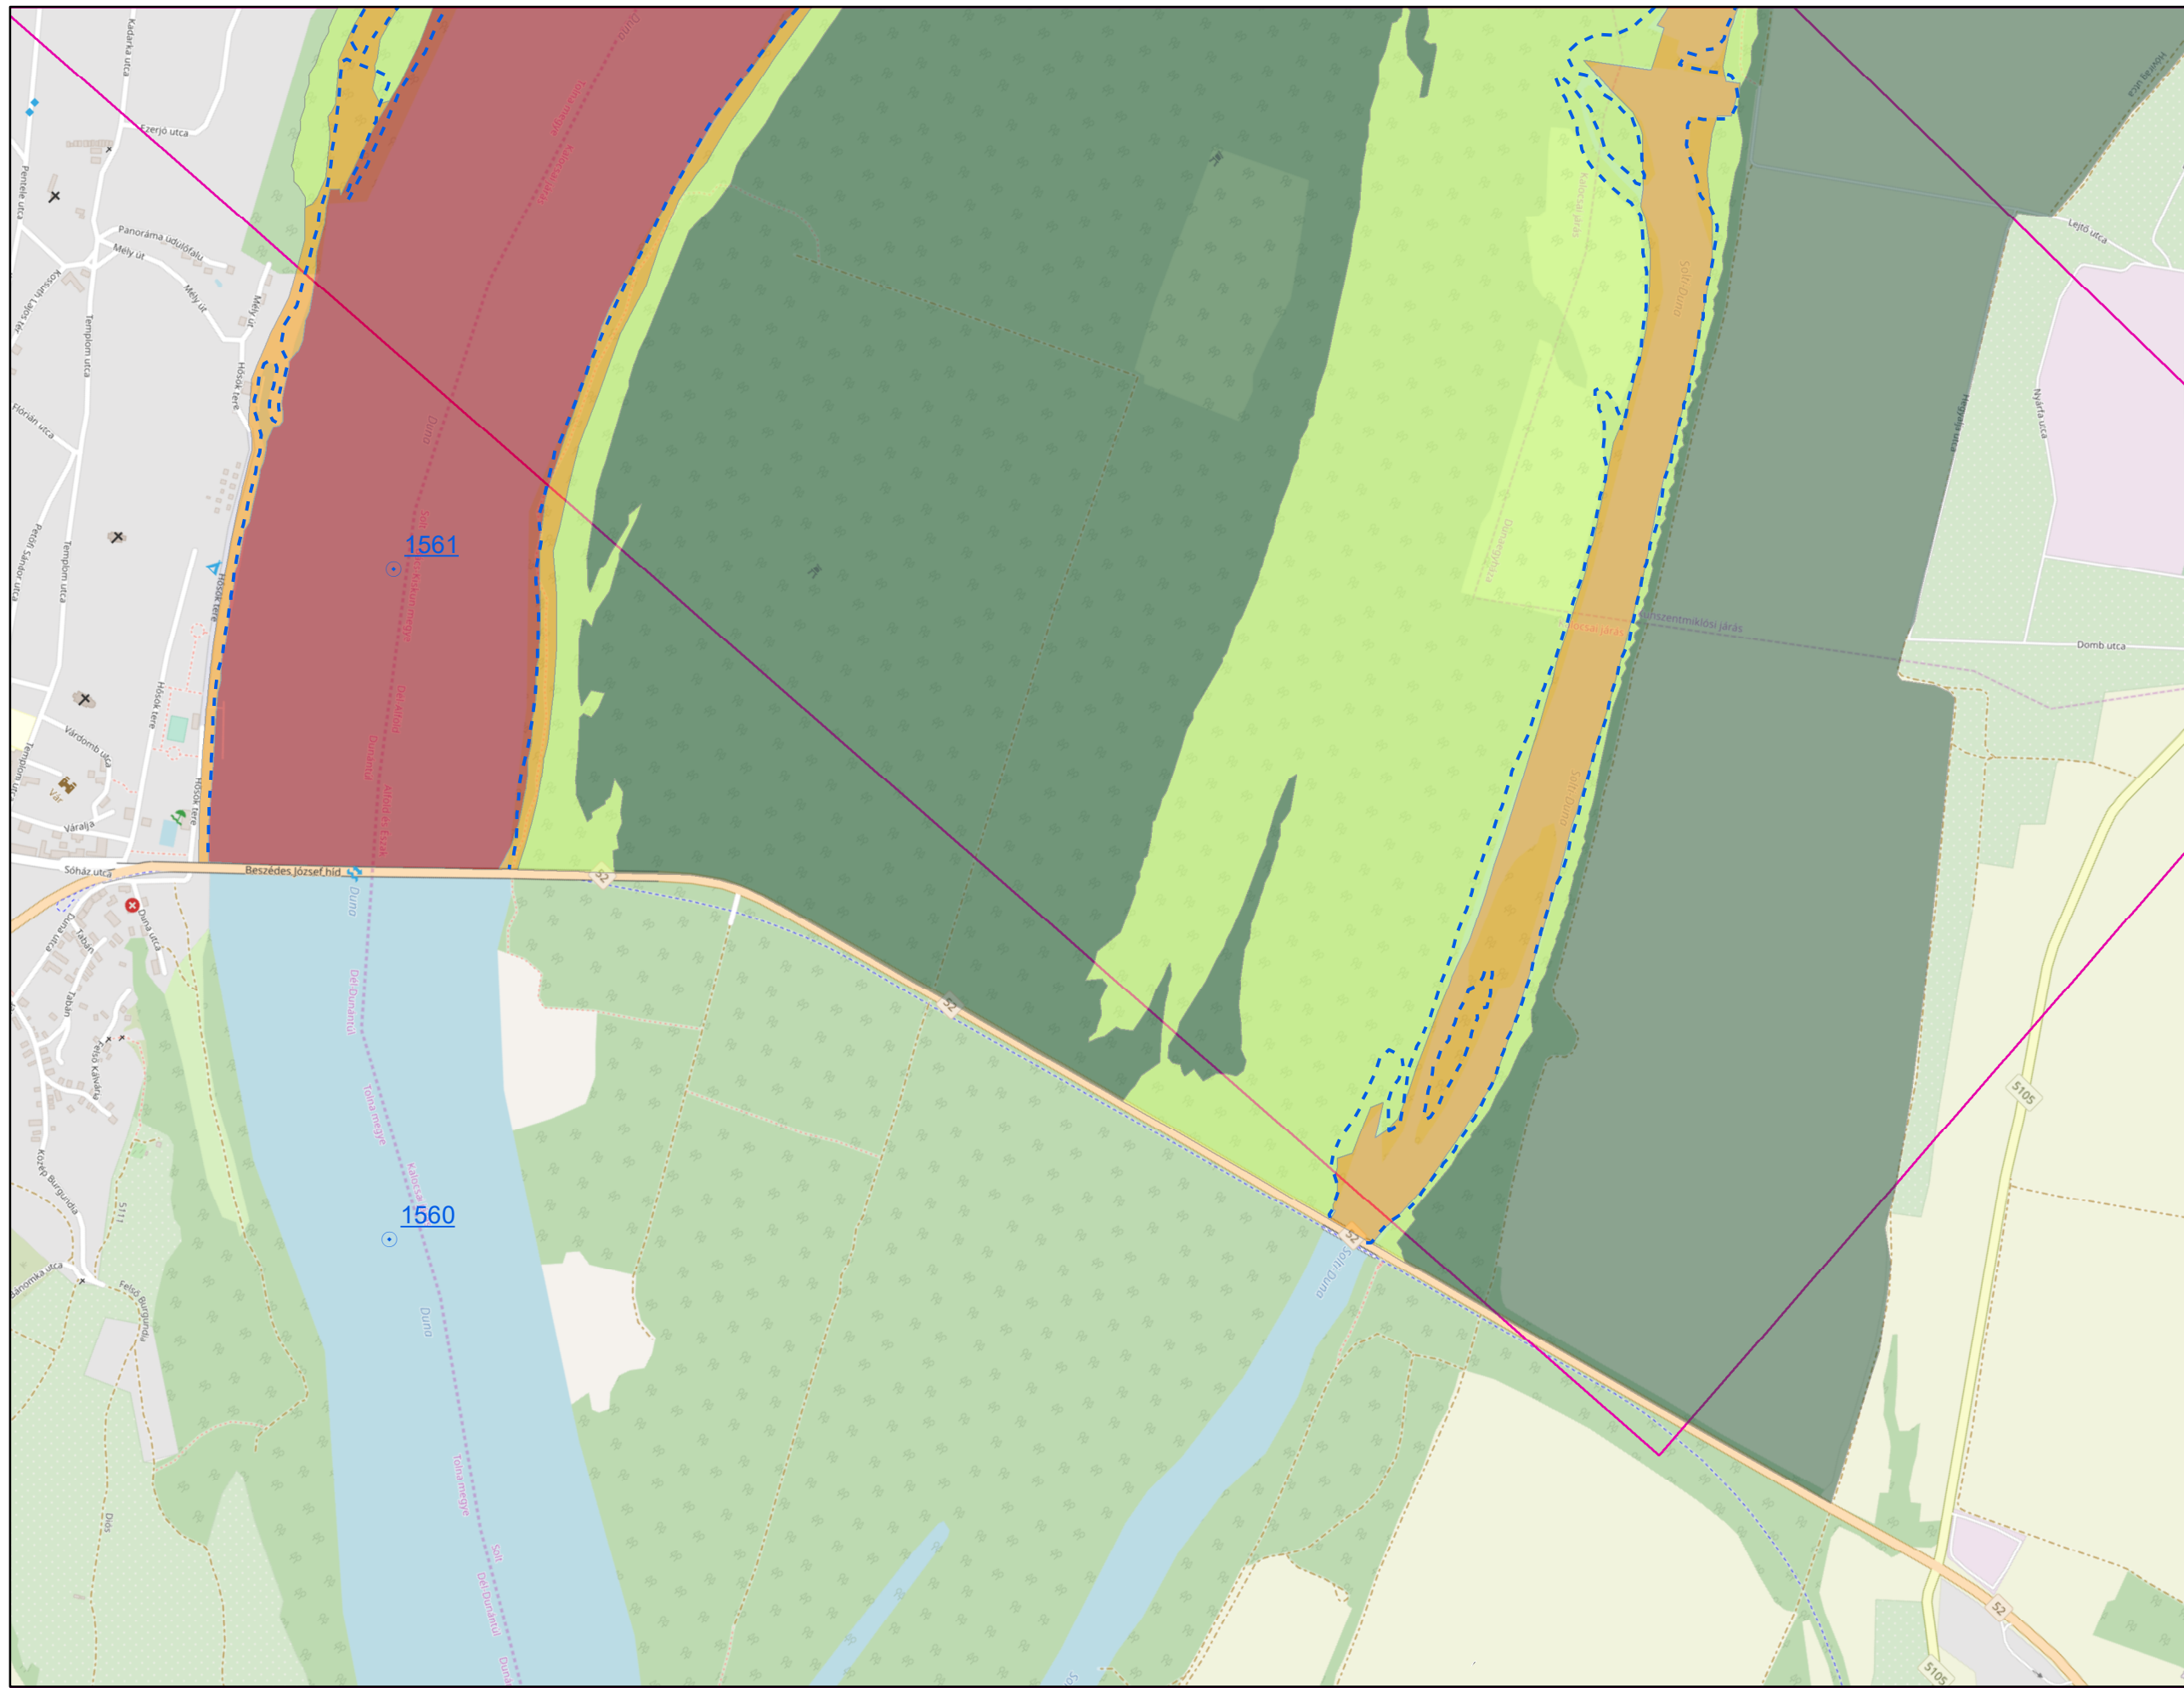

Jelmagyarázat

- Fkm
- partvonal 2018
- I. rendű védvonal
- ingatlan határ
- Külterület határ

Zóna megnevezése

- ideiglenes/tervezett védművel mentesített terület
- Elsődleges
- Másodlagos
- Átmeneti
- Áramlási háttér