


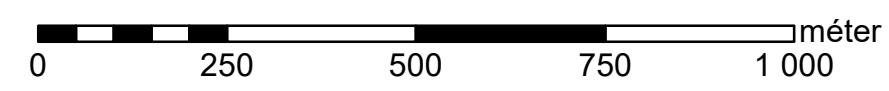
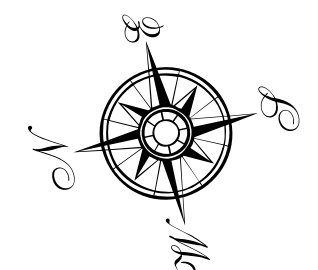
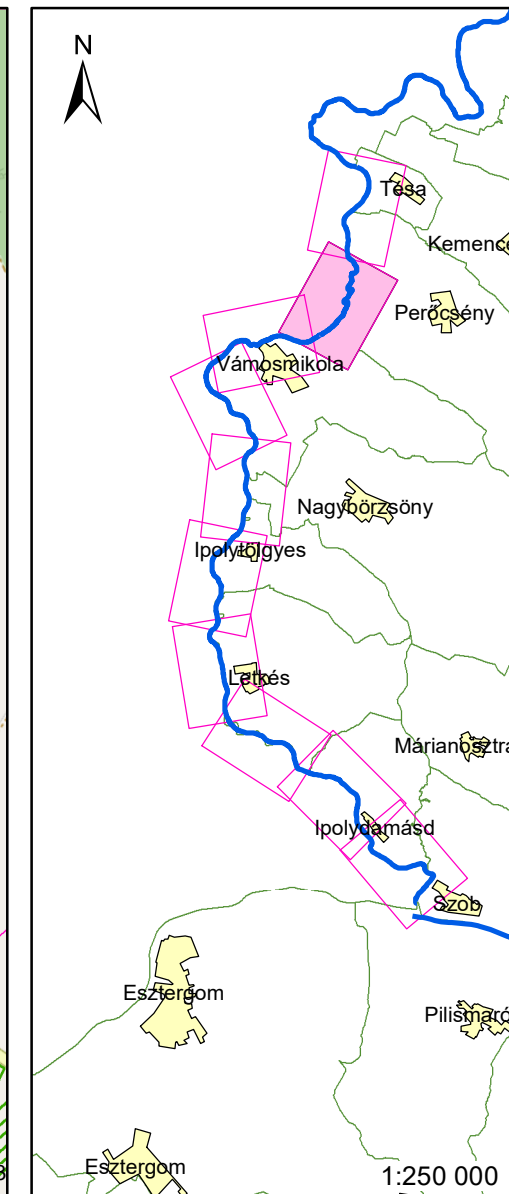




- Jelmagyarázat**
- Fkm
 - partvonal 2018
 - I. rendű védvonal
 - ingatlan határ
 - Külterület határ
- Zóna megnevezése**
- ideiglenes/tervezett védművel mentesített terület
 - Elsődleges
 - Másodlagos
 - Átmeneti
 - Áramlási holttér

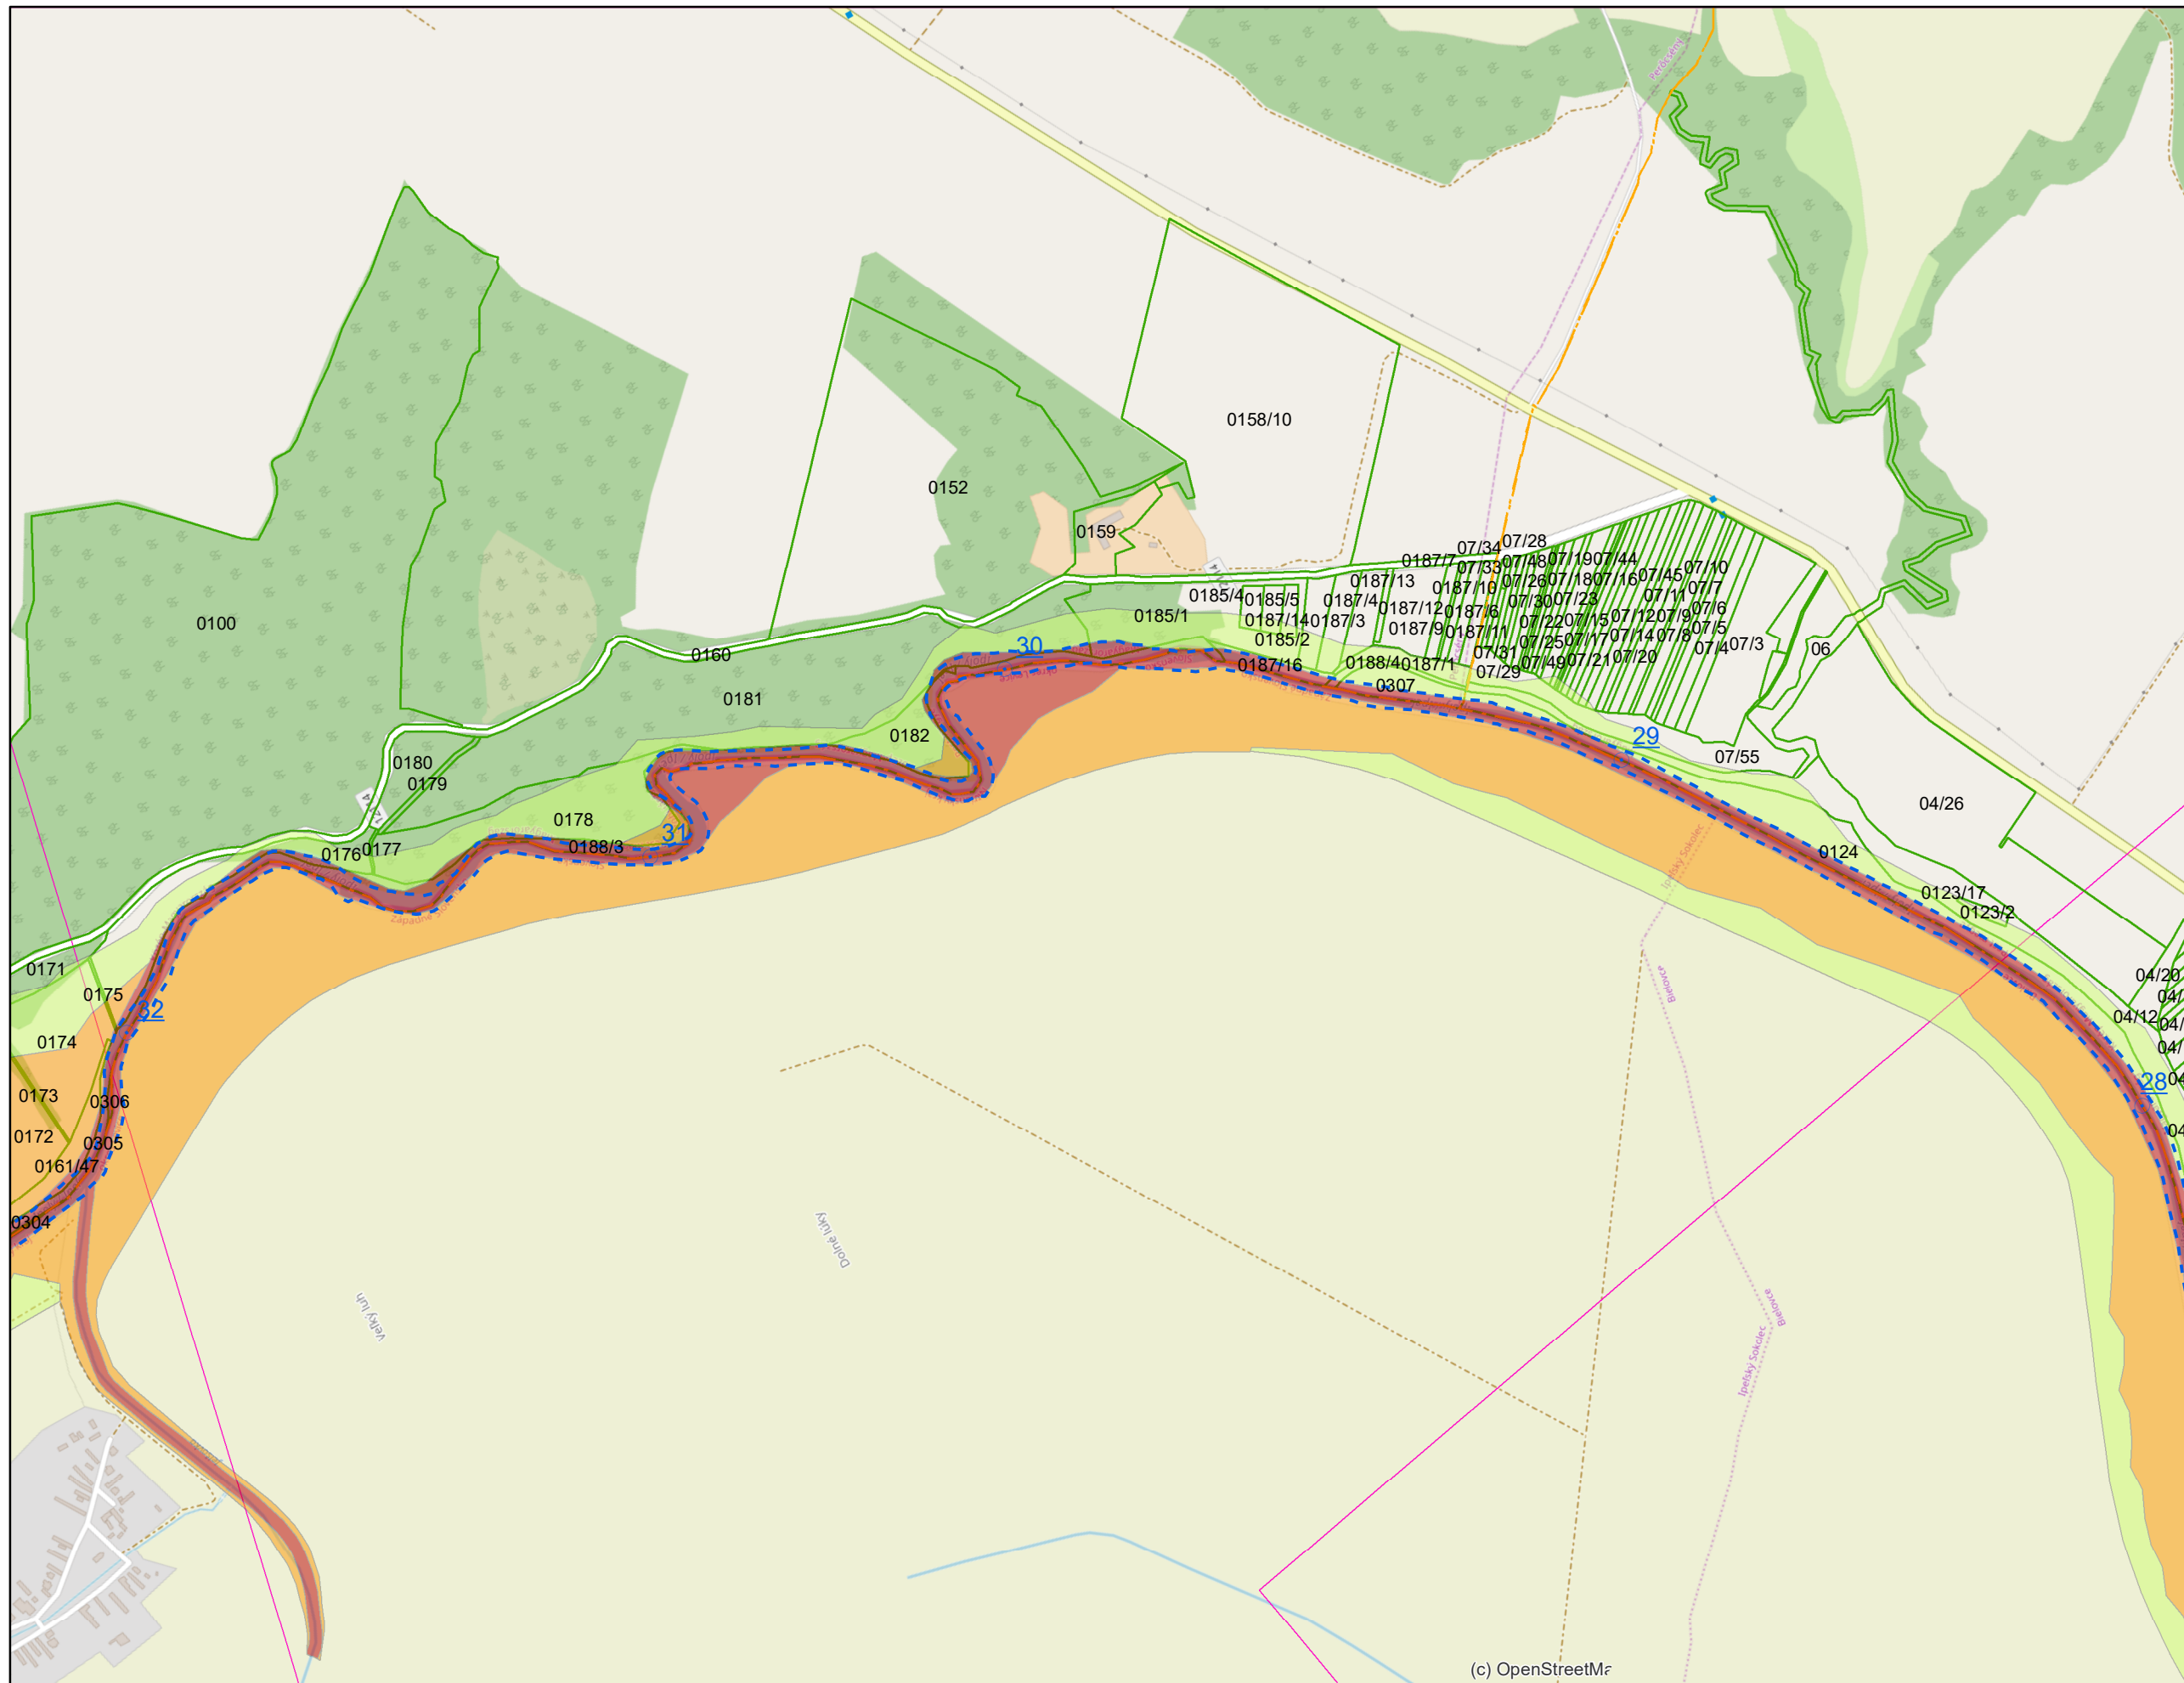

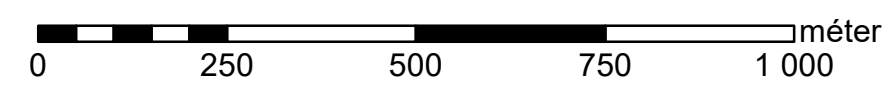


- Jelmagyarázat**
- Fkm
 - partvonal 2018
 - I. rendű védvonal
 - ingatlan határ
 - Külterület határ
- Zóna megnevezése**
- ideiglenes/tervezett védművel mentesített terület
 - Elsődleges
 - Másodlagos
 - Átmeneti
 - Áramlási holttér

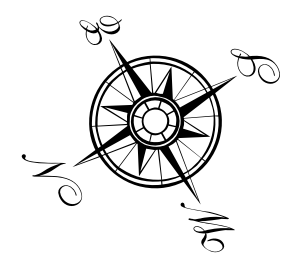

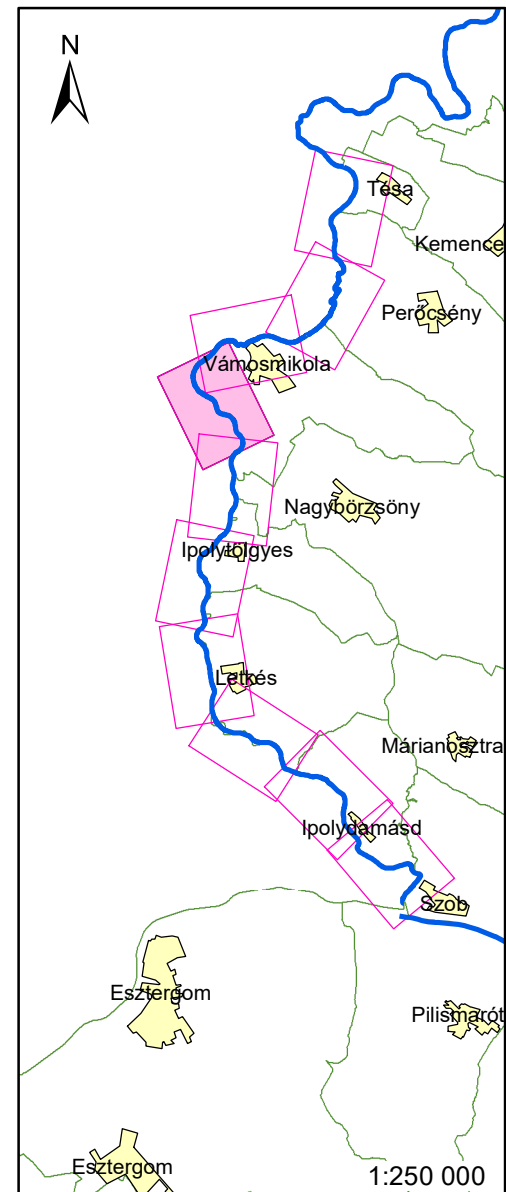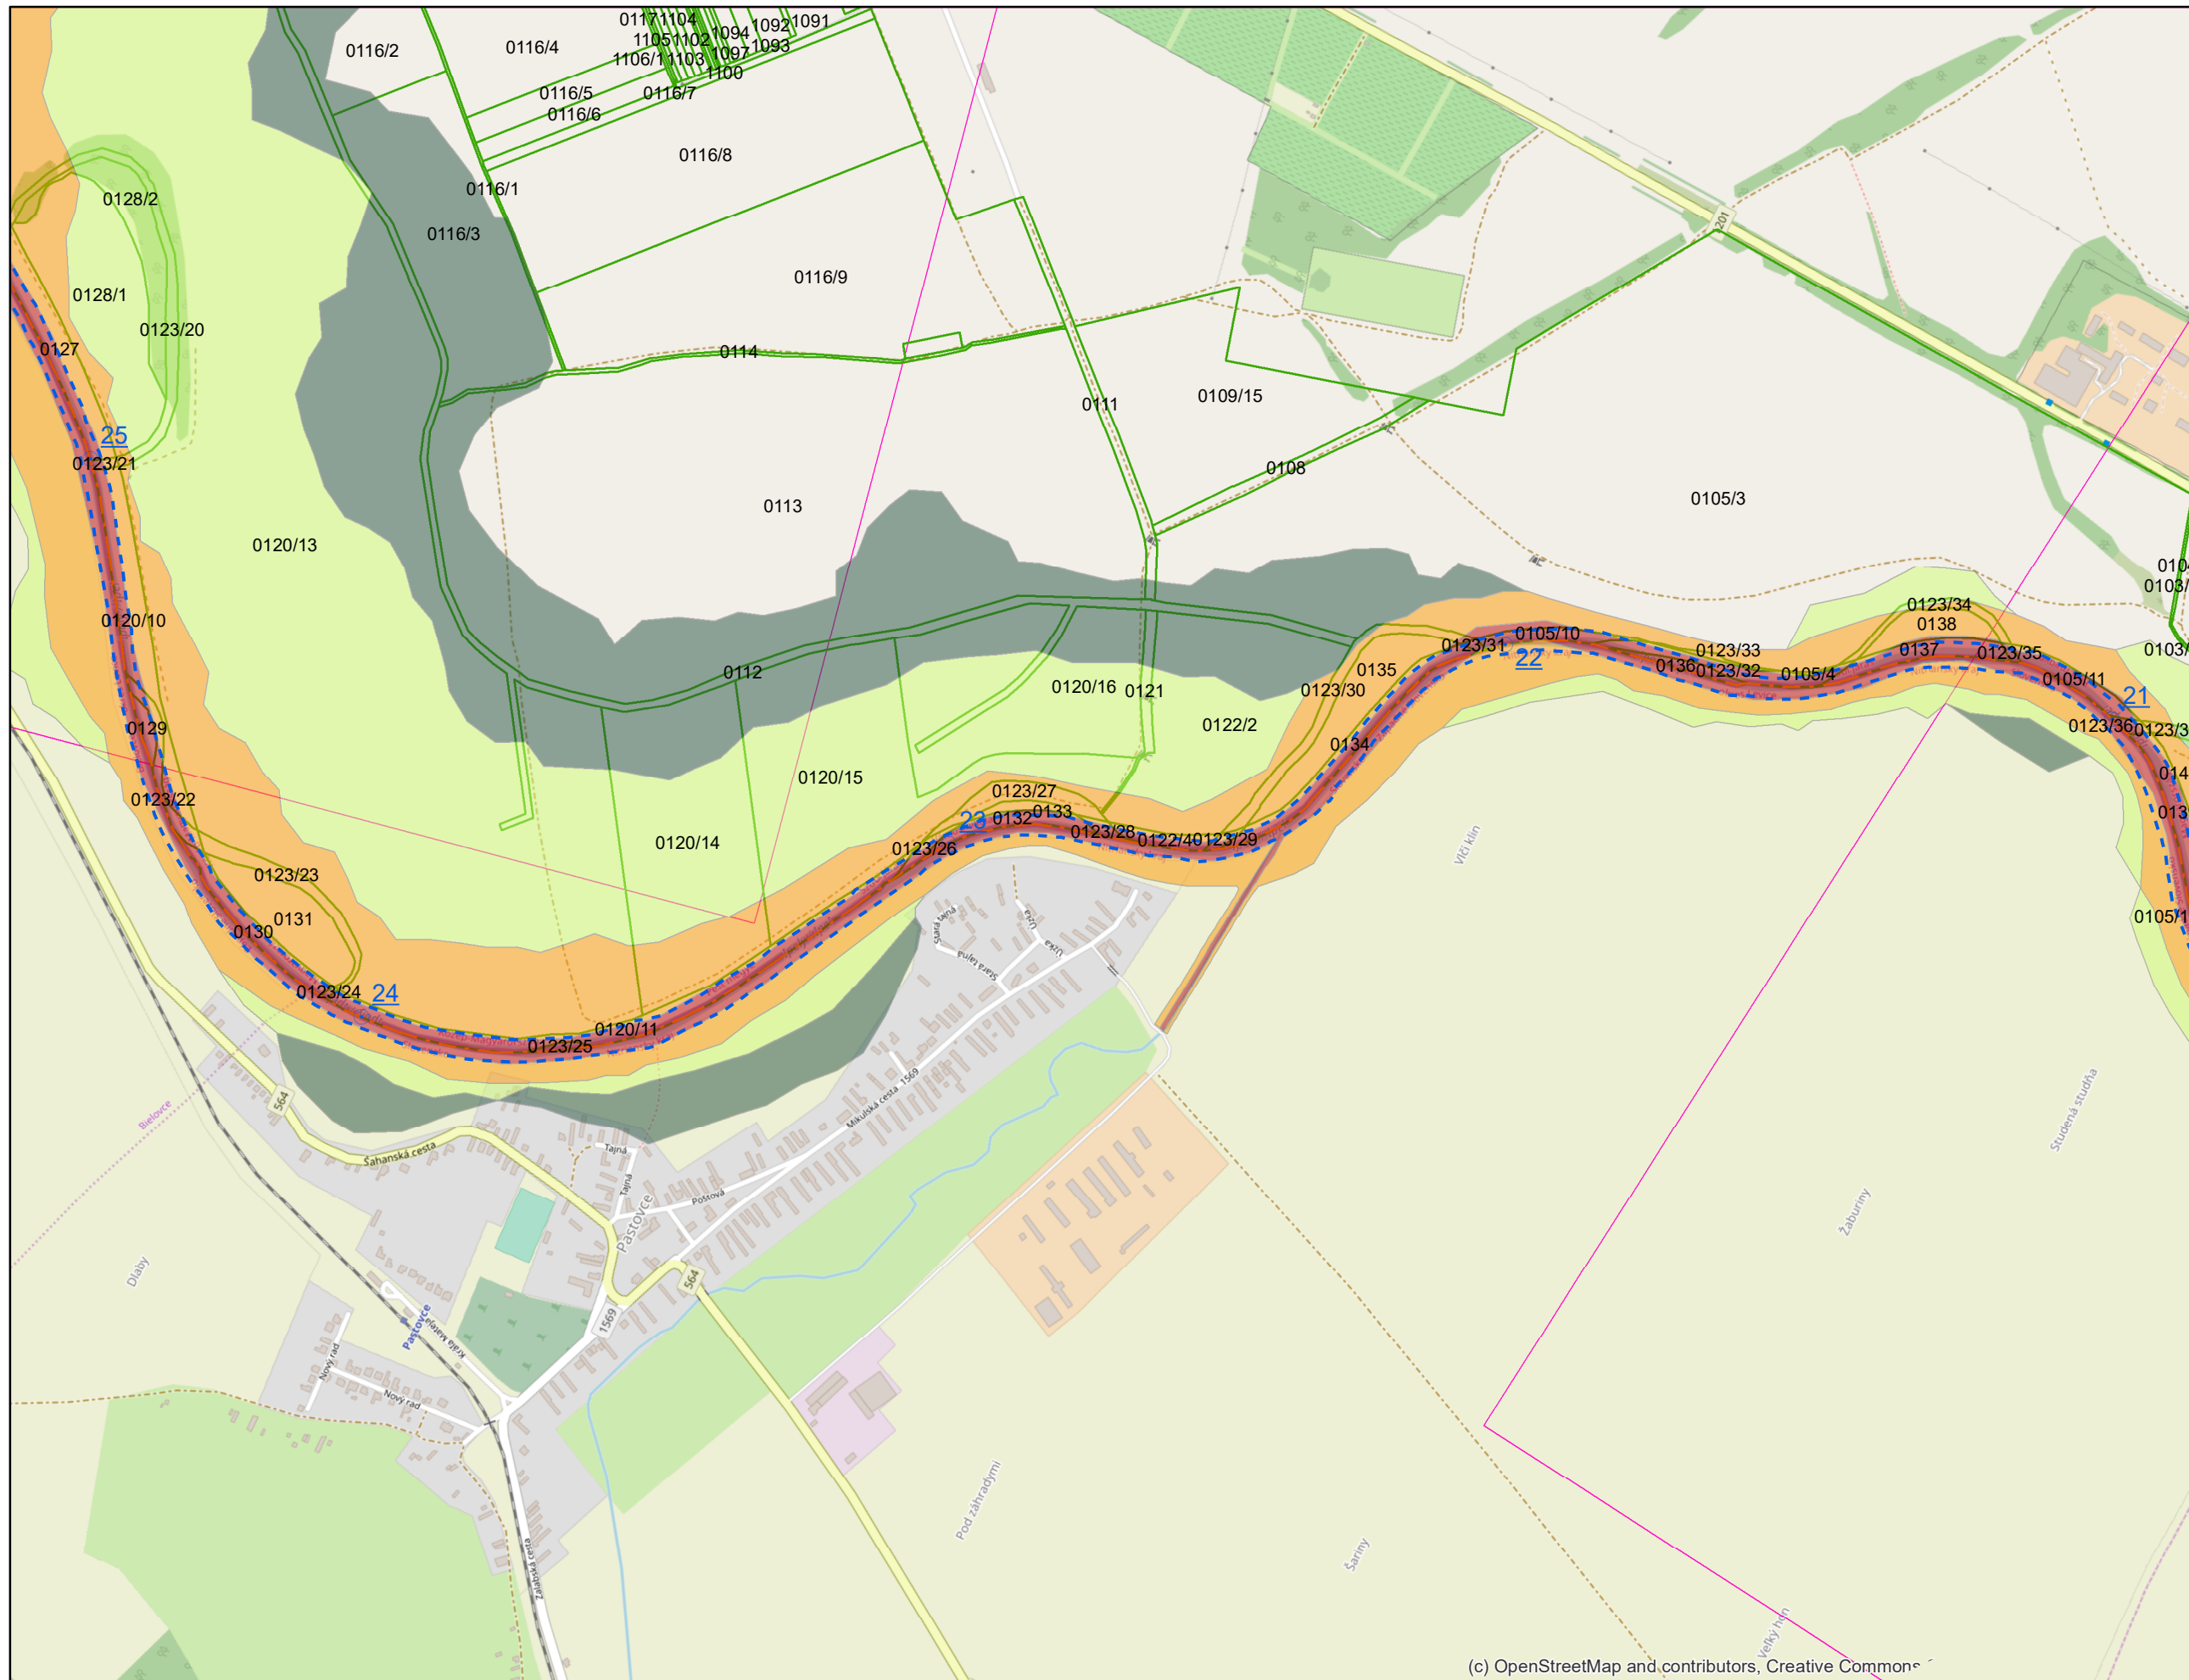




Jelmagyarázat

- Fkm
- partvonal 2018
- I. rendű védvonal
- ingatlan határ
- Külterület határ
- Zóna megnevezése**
- ideiglenes/tervezett védművel mentesített terület
- Elsődleges
- Másodlagos
- Átmeneti
- Áramlási holttér

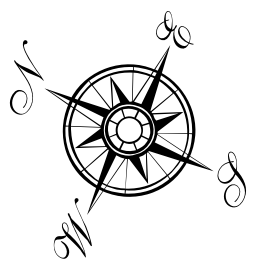


(c) OpenStreetMap and contributors, Creative Commons

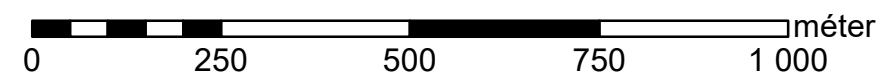


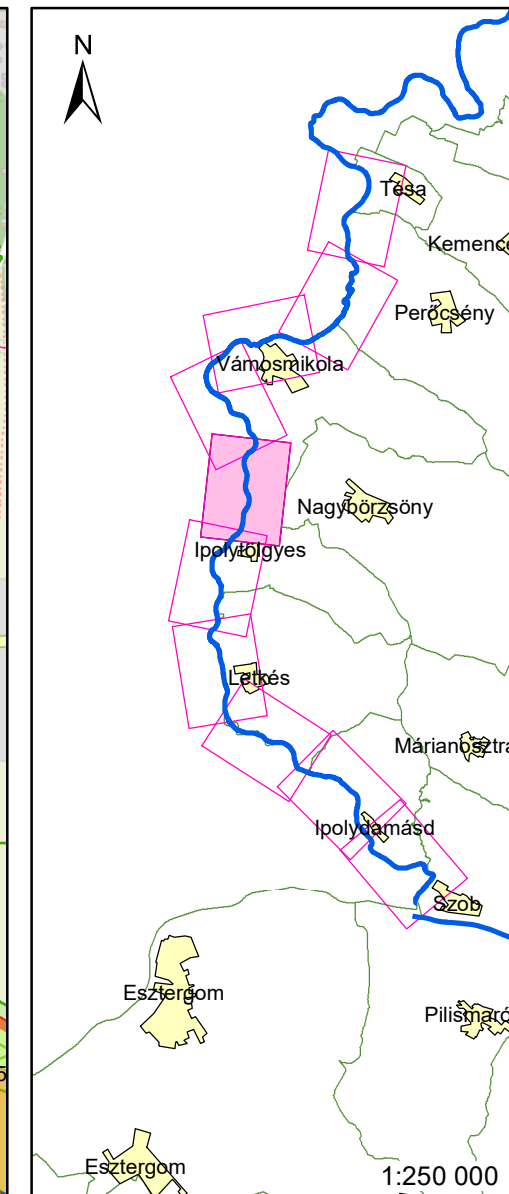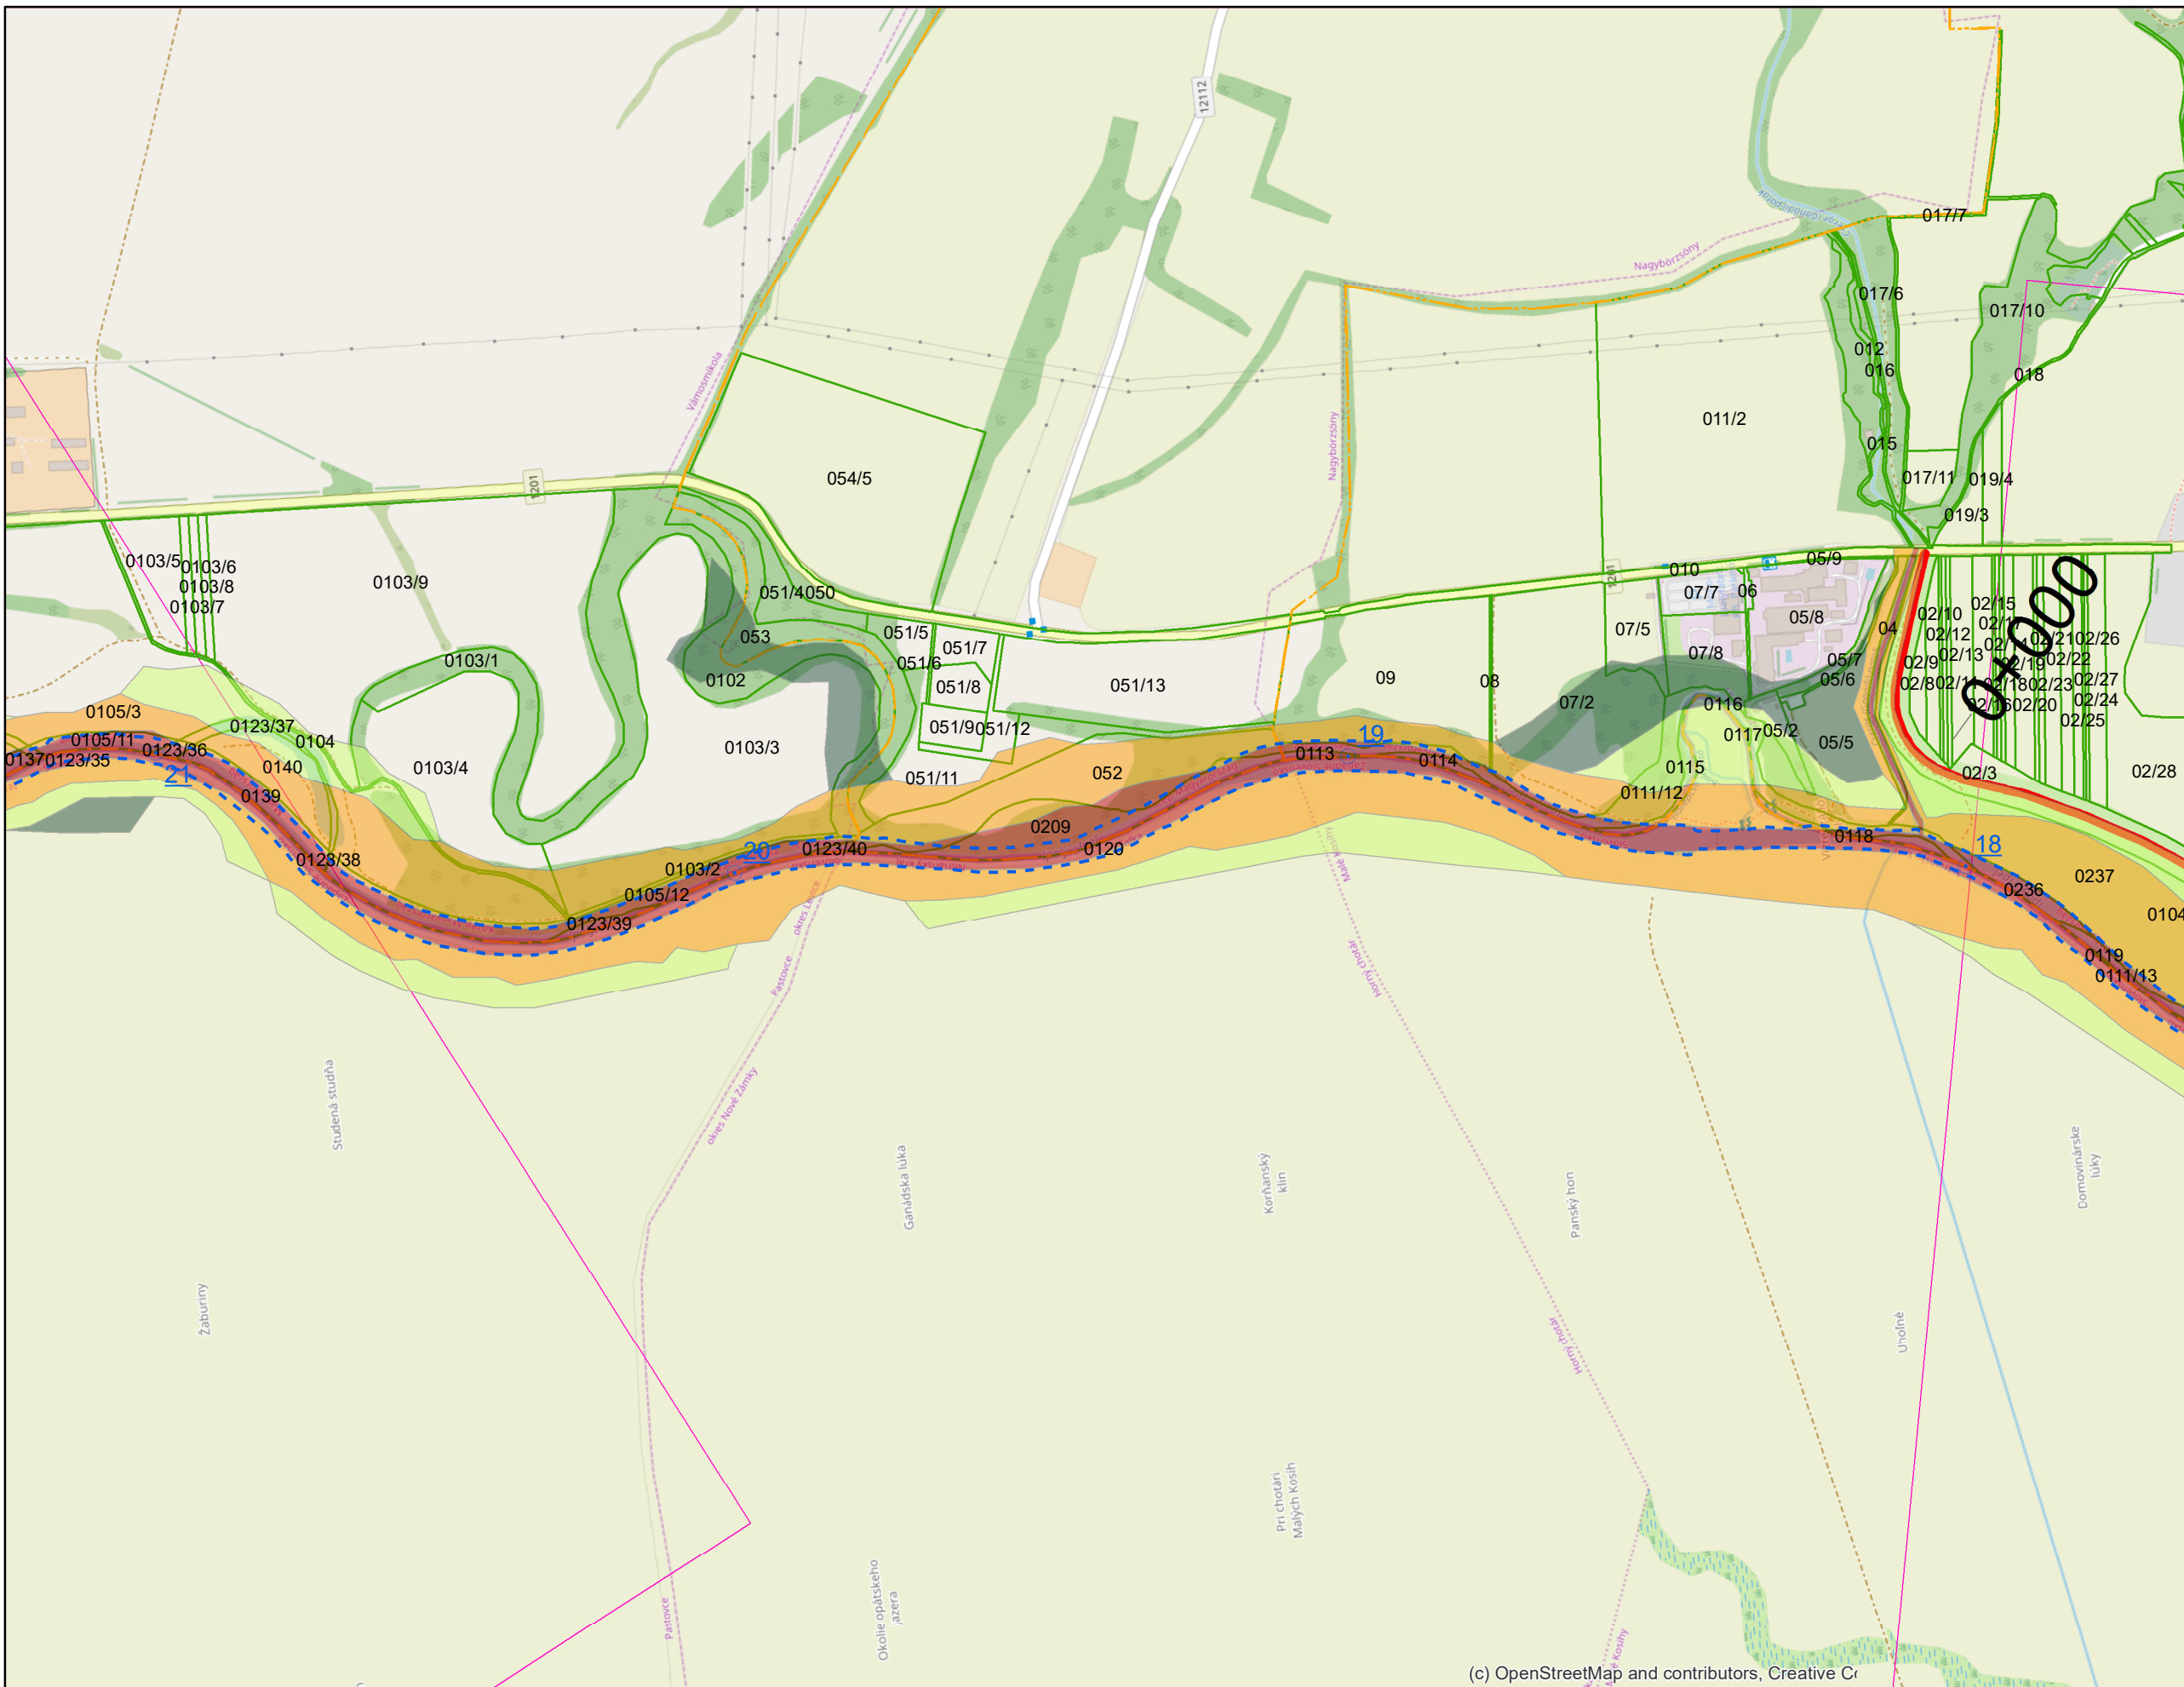




- Jelmagyarázat**
- Fkm
 - partvonal 2018
 - I. rendű védvonal
 - ingatlan határ
 - külterület határ
- Zóna megnevezése**
- ideiglenes/tervezett védművel mentesített terület
 - Elsődleges
 - Másodlagos
 - Átmeneti
 - Áramlási holttér

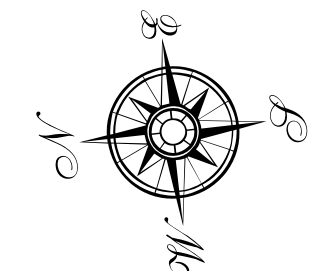


(c) OpenStreetMap and contributors, Creative Commons

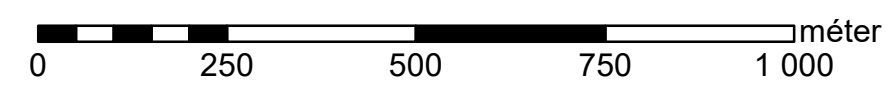

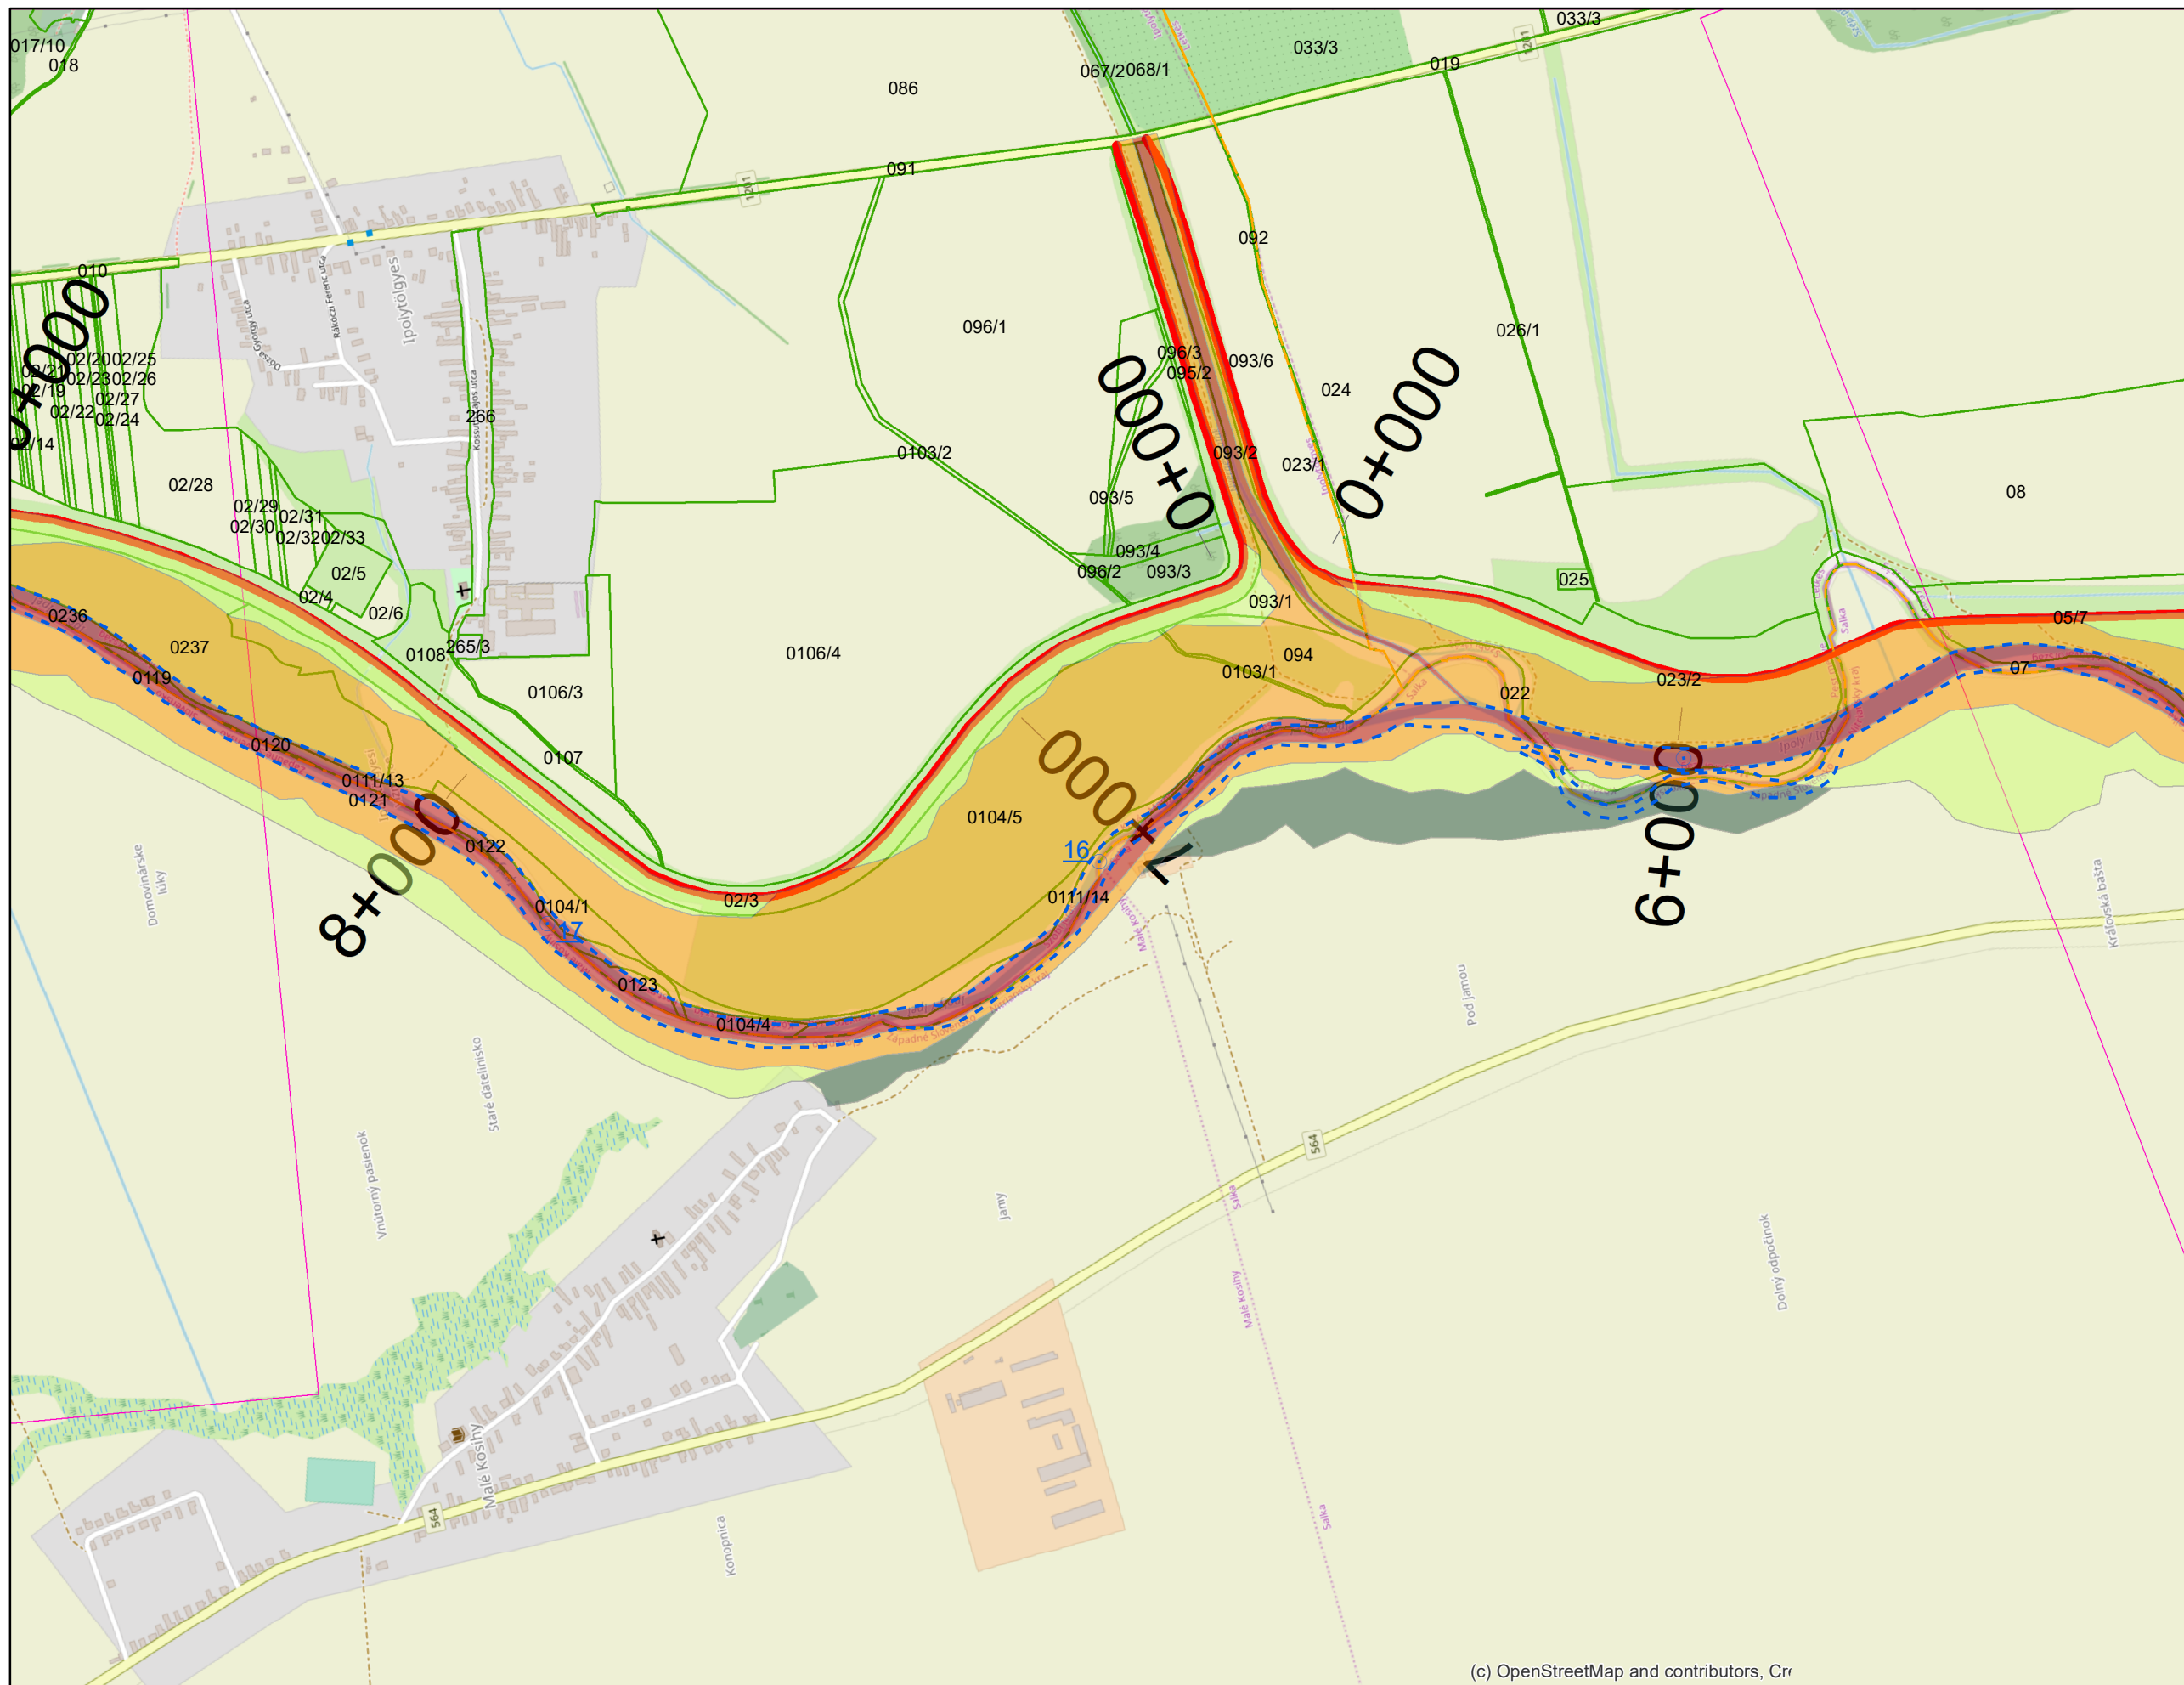


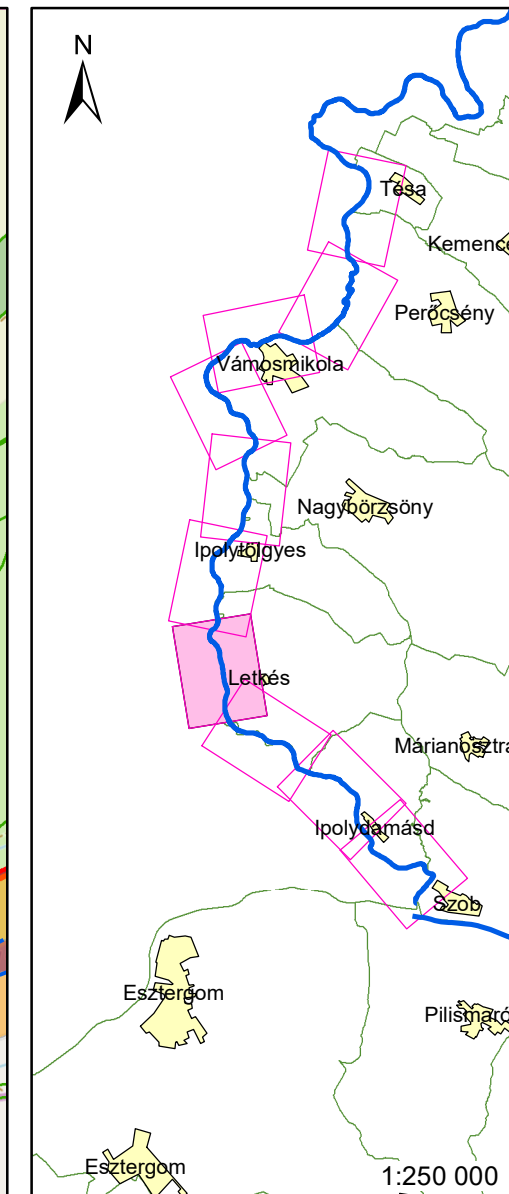
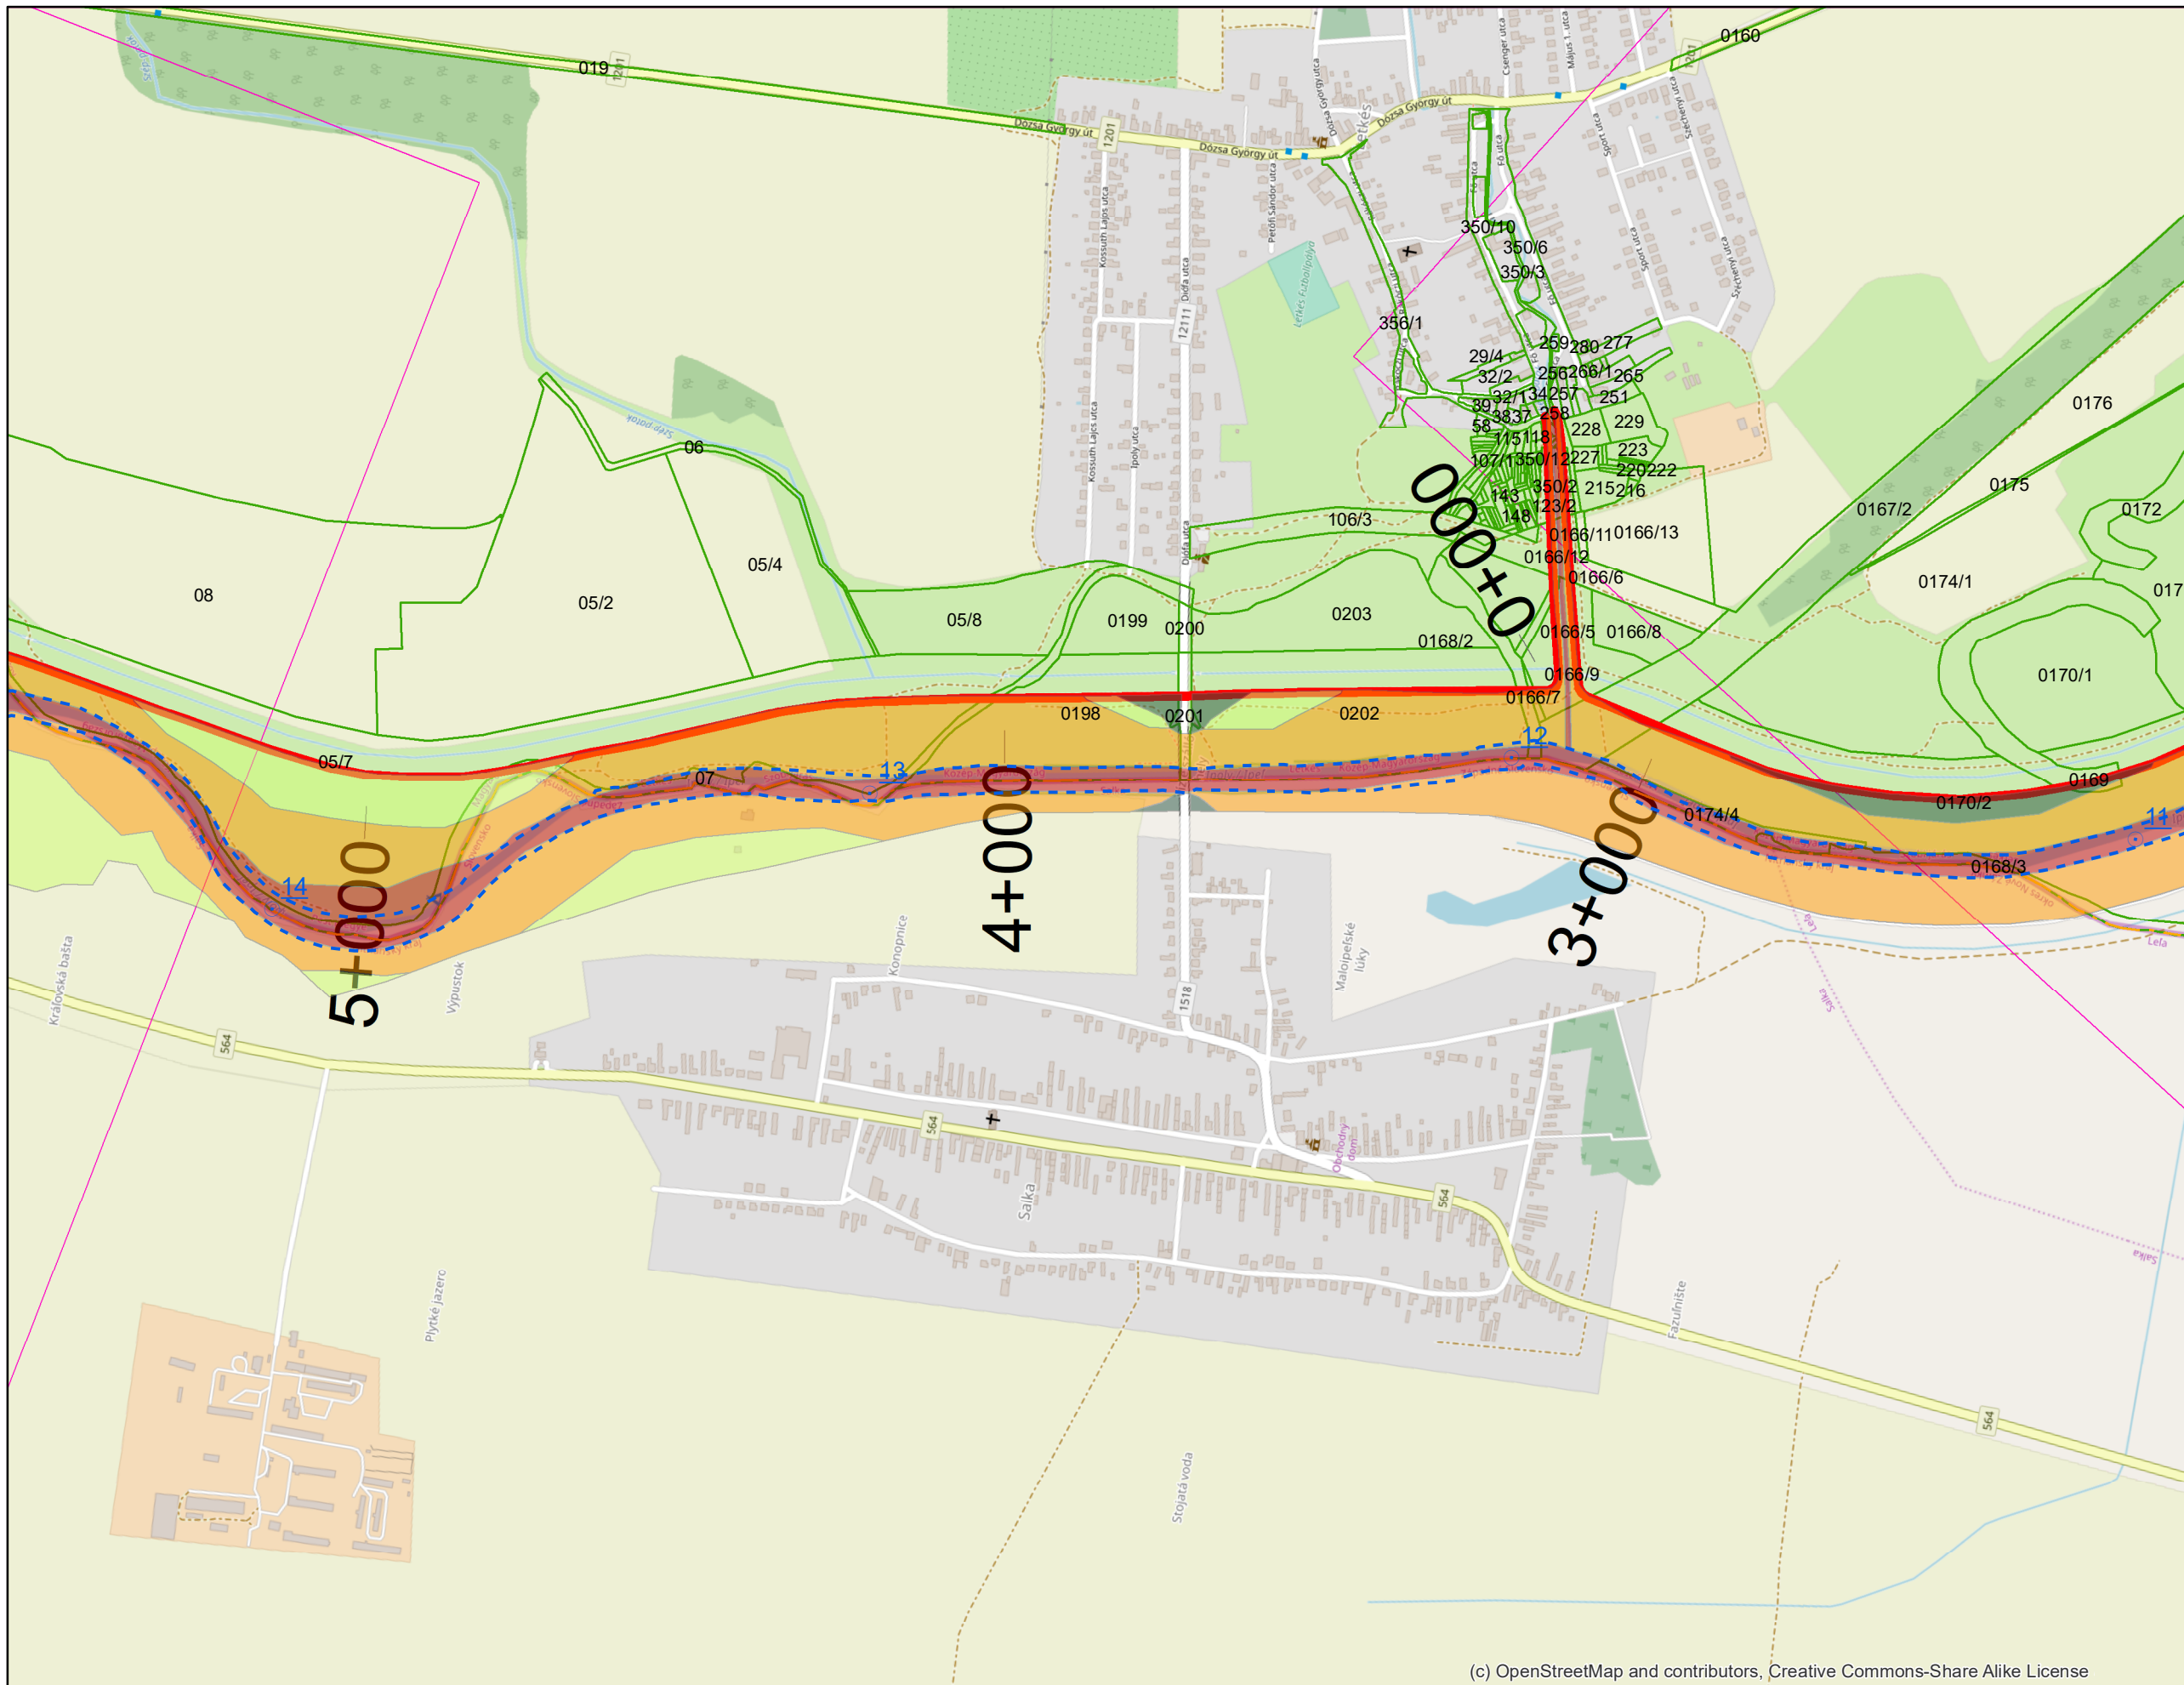


- Jelmagyarázat**
- Fkm
 - partvonal 2018
 - I. rendű védvonal
 - ingatlan határ
 - Kültérület határ
- Zóna megnevezése**
- ideiglenes/tervezett védművel mentesített terület
 - Elsődleges
 - Másodlagos
 - Átmeneti
 - Áramlási holttér

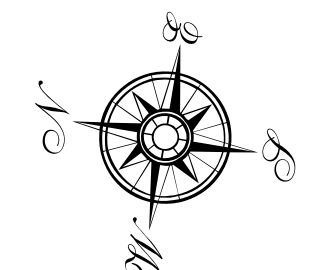

(c) OpenStreetMap and contributors, Creative Commons-Share Alike License

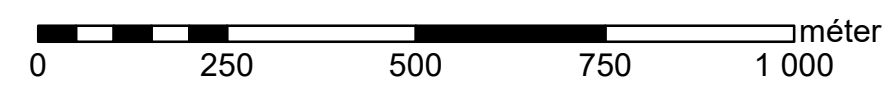


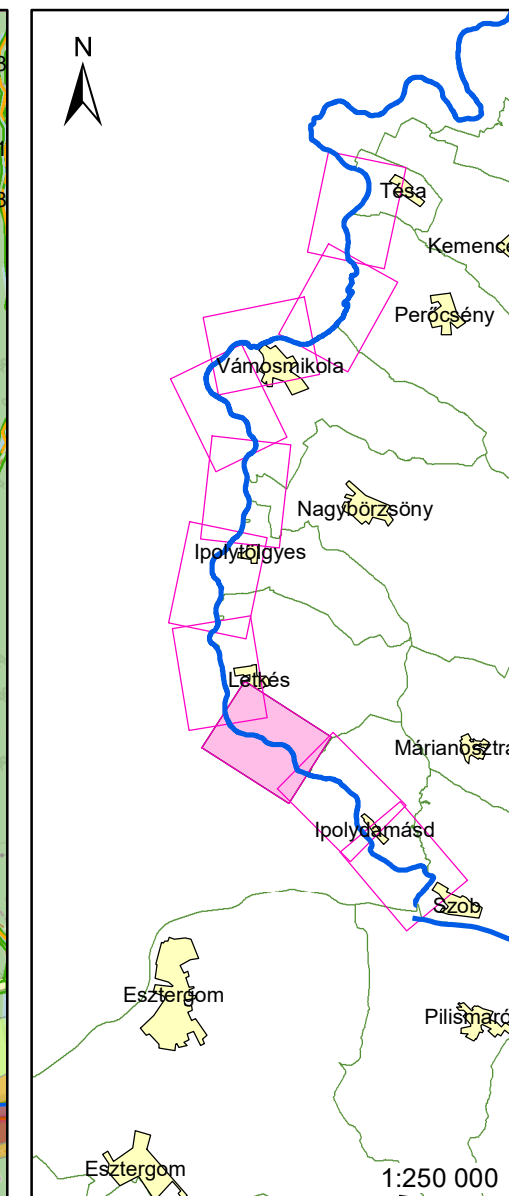
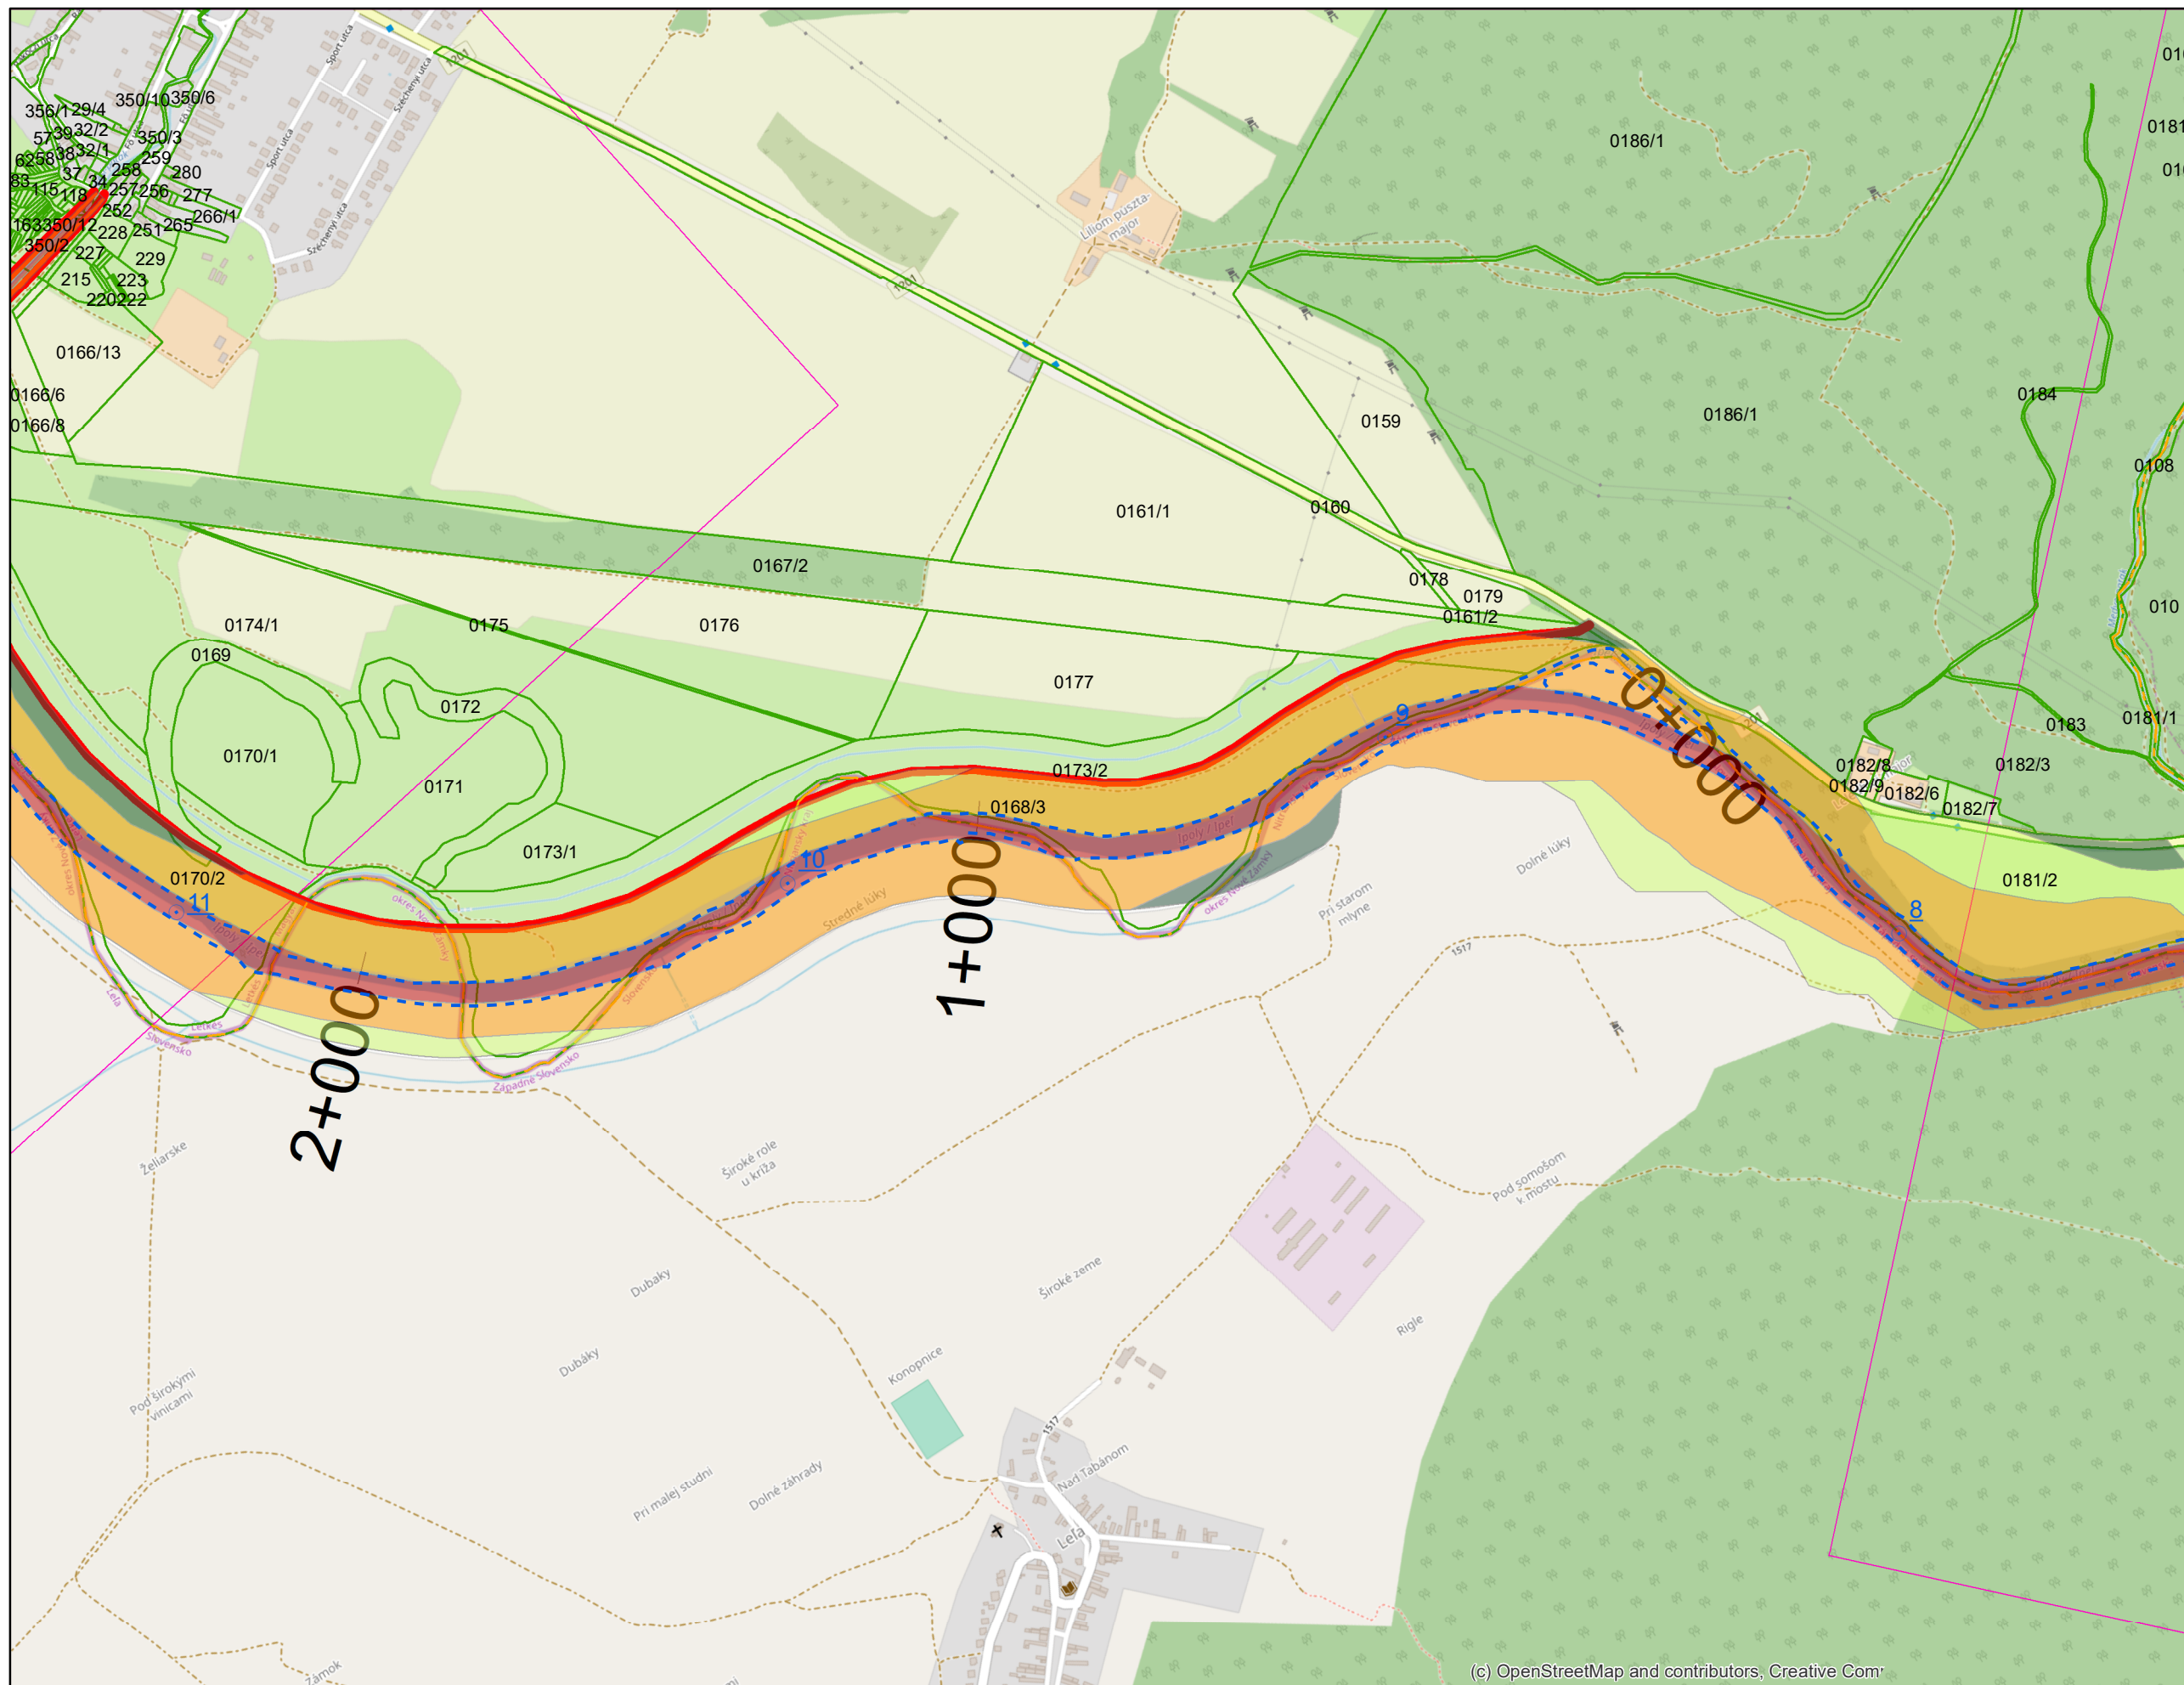


- Jelmagyarázat**
- Fkm
 - partvonal 2018
 - I. rendű védvonal
 - ingatlan határ
 - külterület határ
- Zóna megnevezése**
- ideiglenes/tervezett védművel mentesített terület
 - Elsődleges
 - Másodlagos
 - Átmeneti
 - Áramlási holttér




(c) OpenStreetMap and contributors, Creative Commons

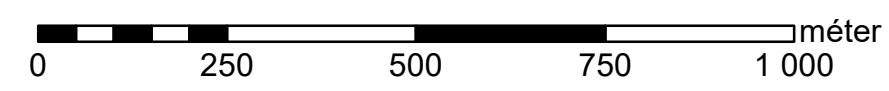


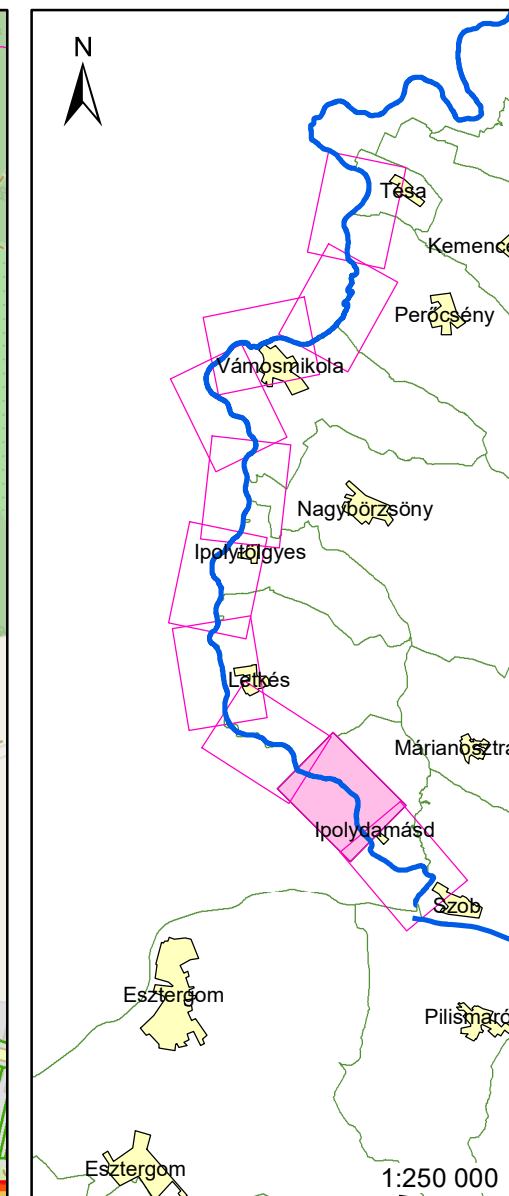
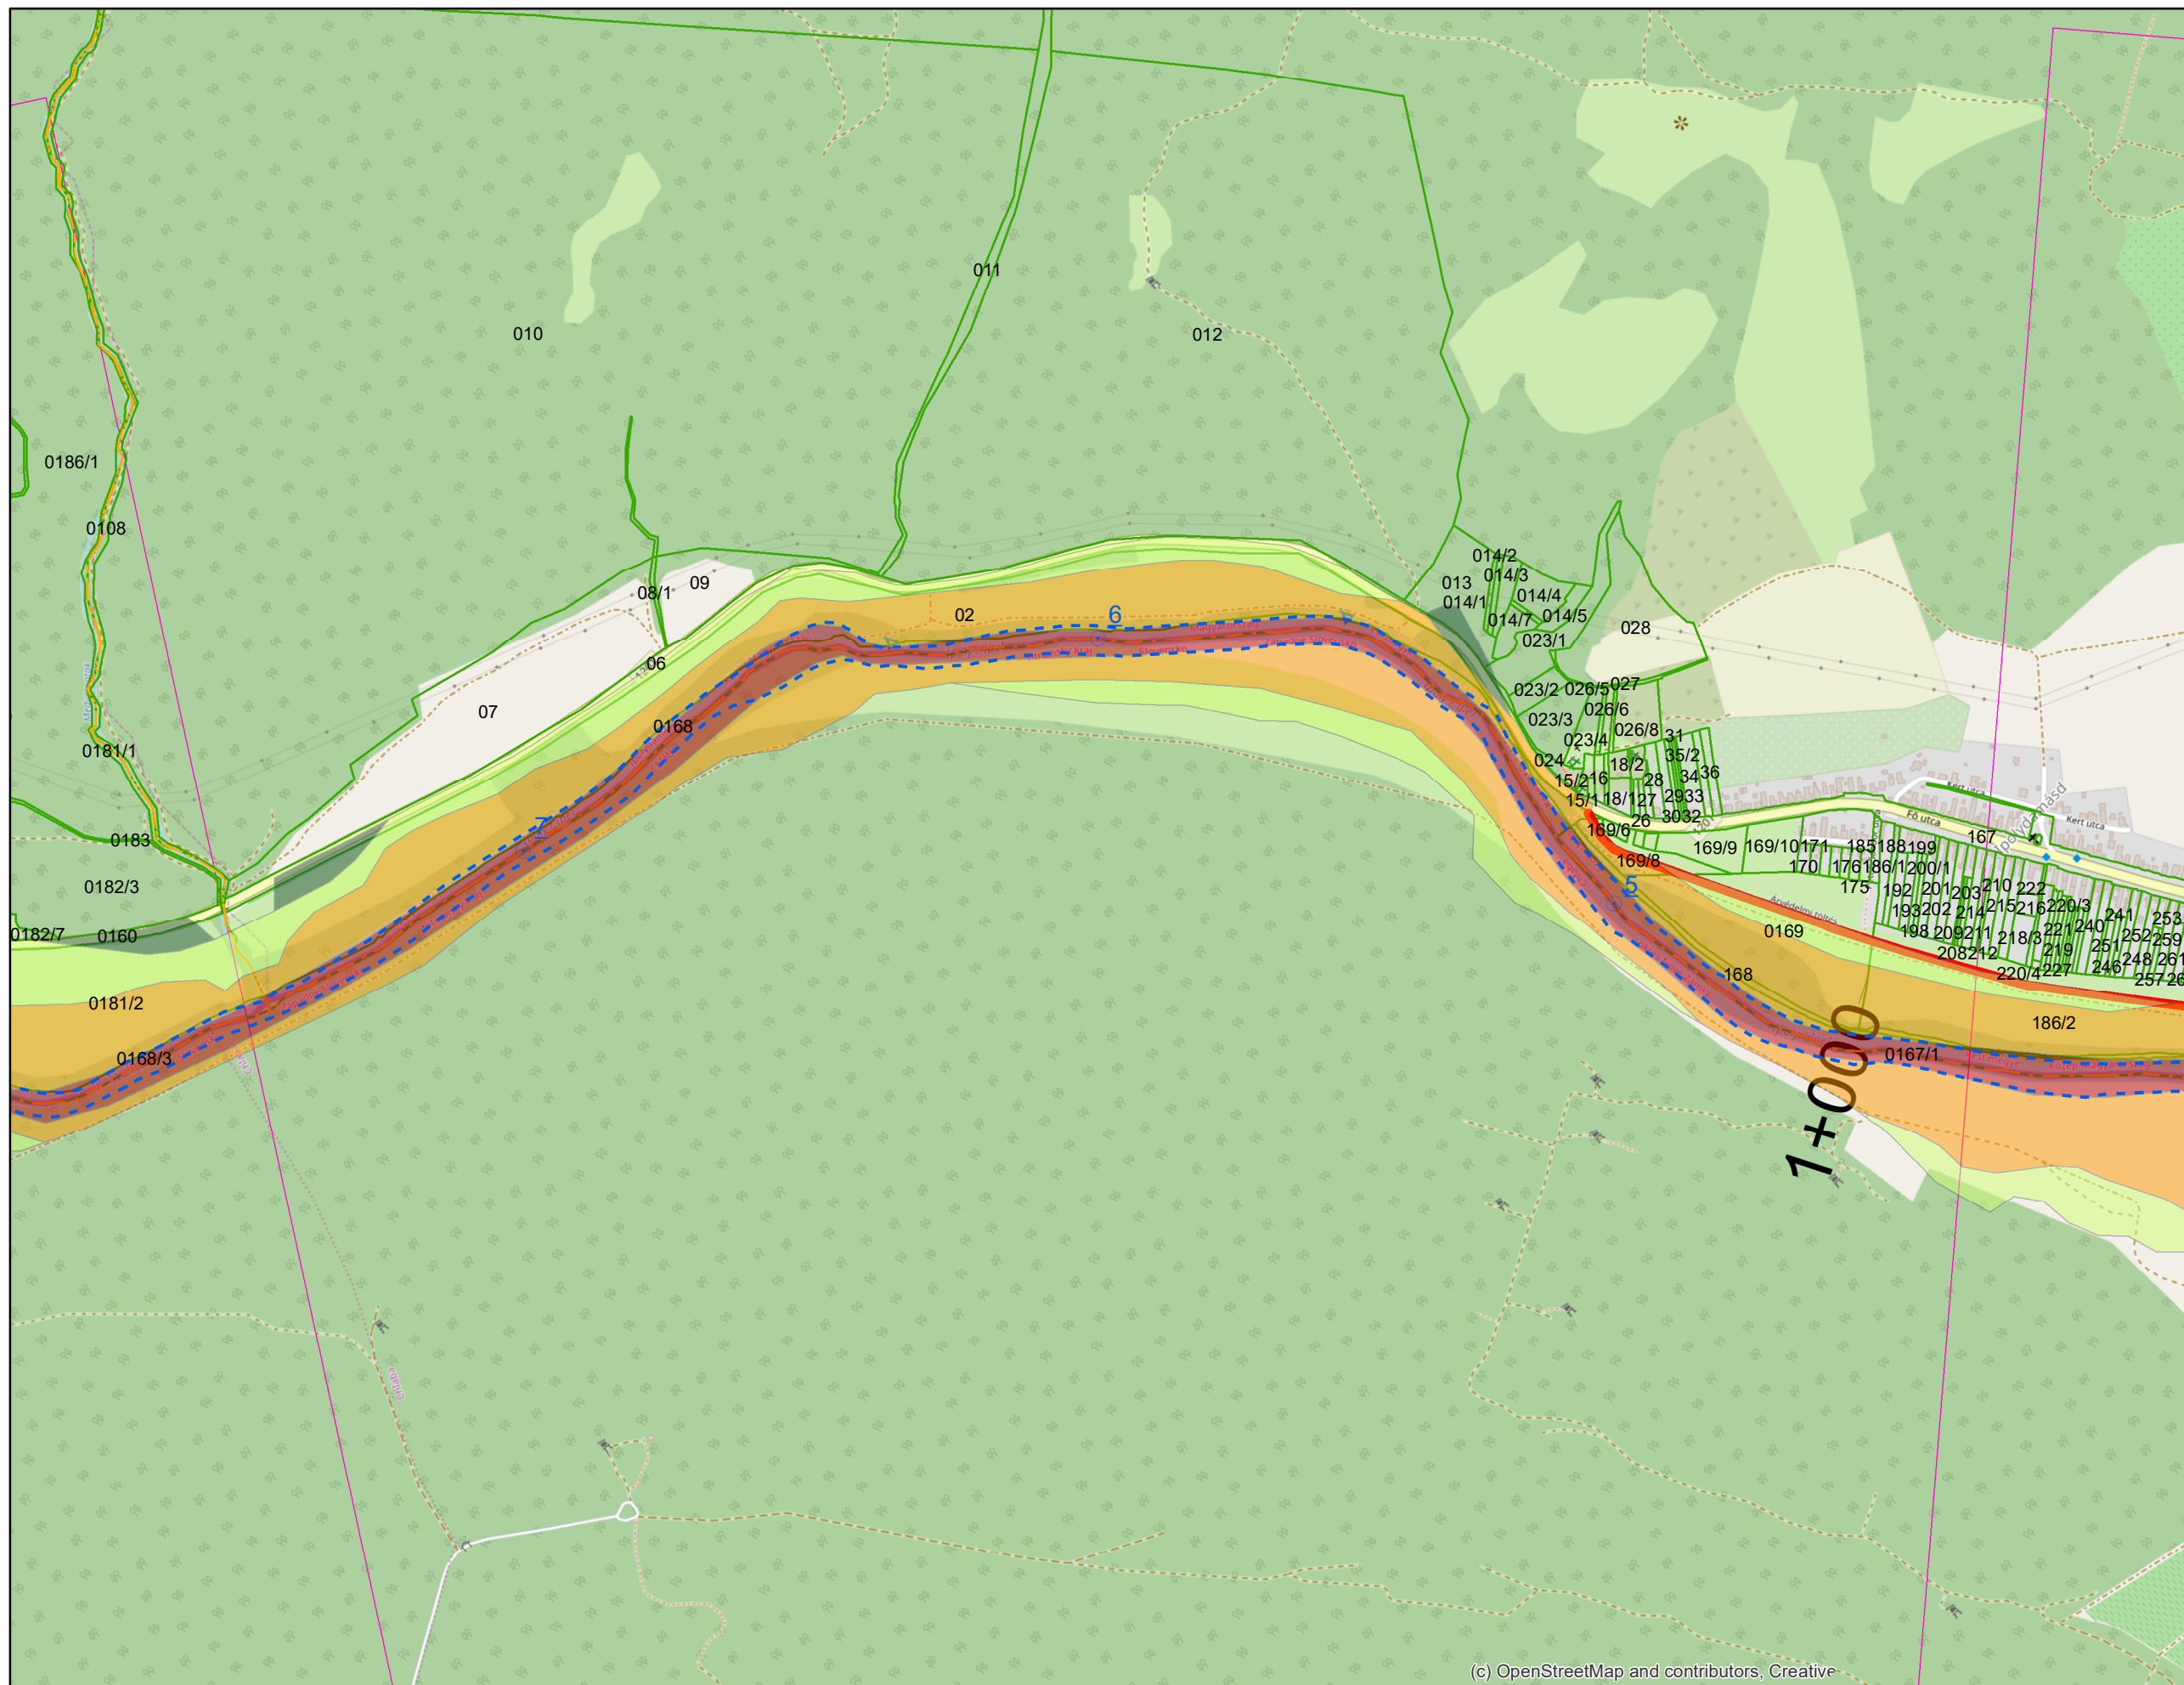


- Jelmagyarázat**
- Fkm
 - partvonal 2018
 - I. rendű védvonal
 - ingatlan határ
 - Külterület határ
- Zóna megnevezése**
- ideiglenes/tervezett védművel mentesített terület
 - Elsődleges
 - Másodlagos
 - Átmeneti
 - Áramlási holttér

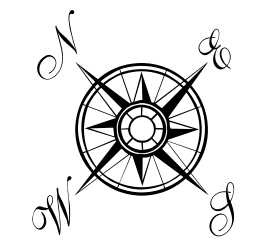

(c) OpenStreetMap and contributors, Creative Commons

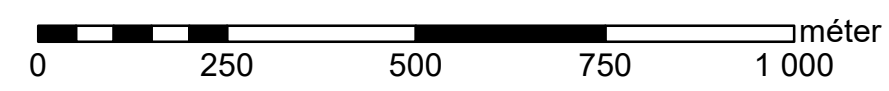

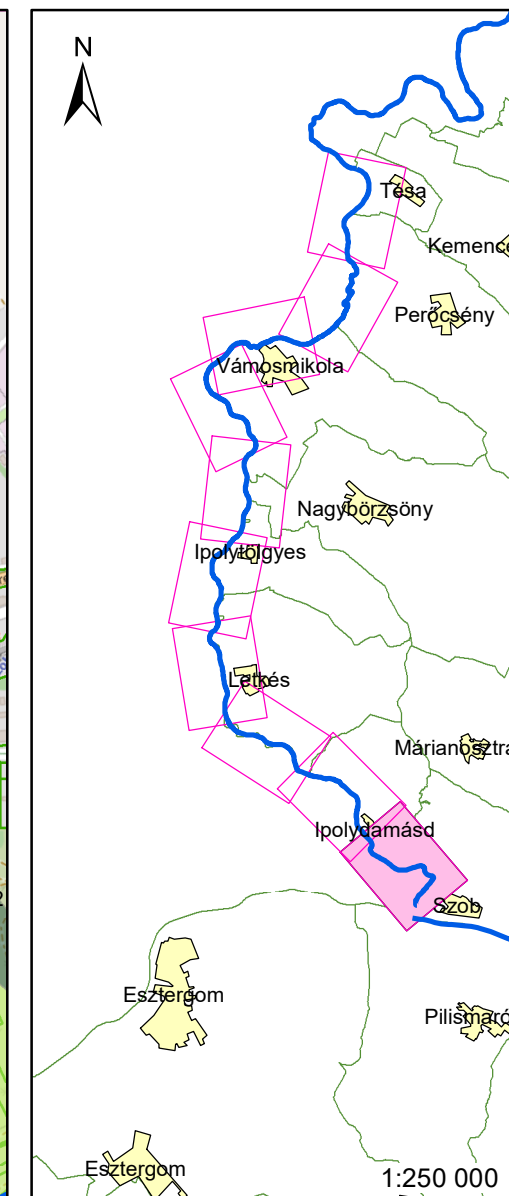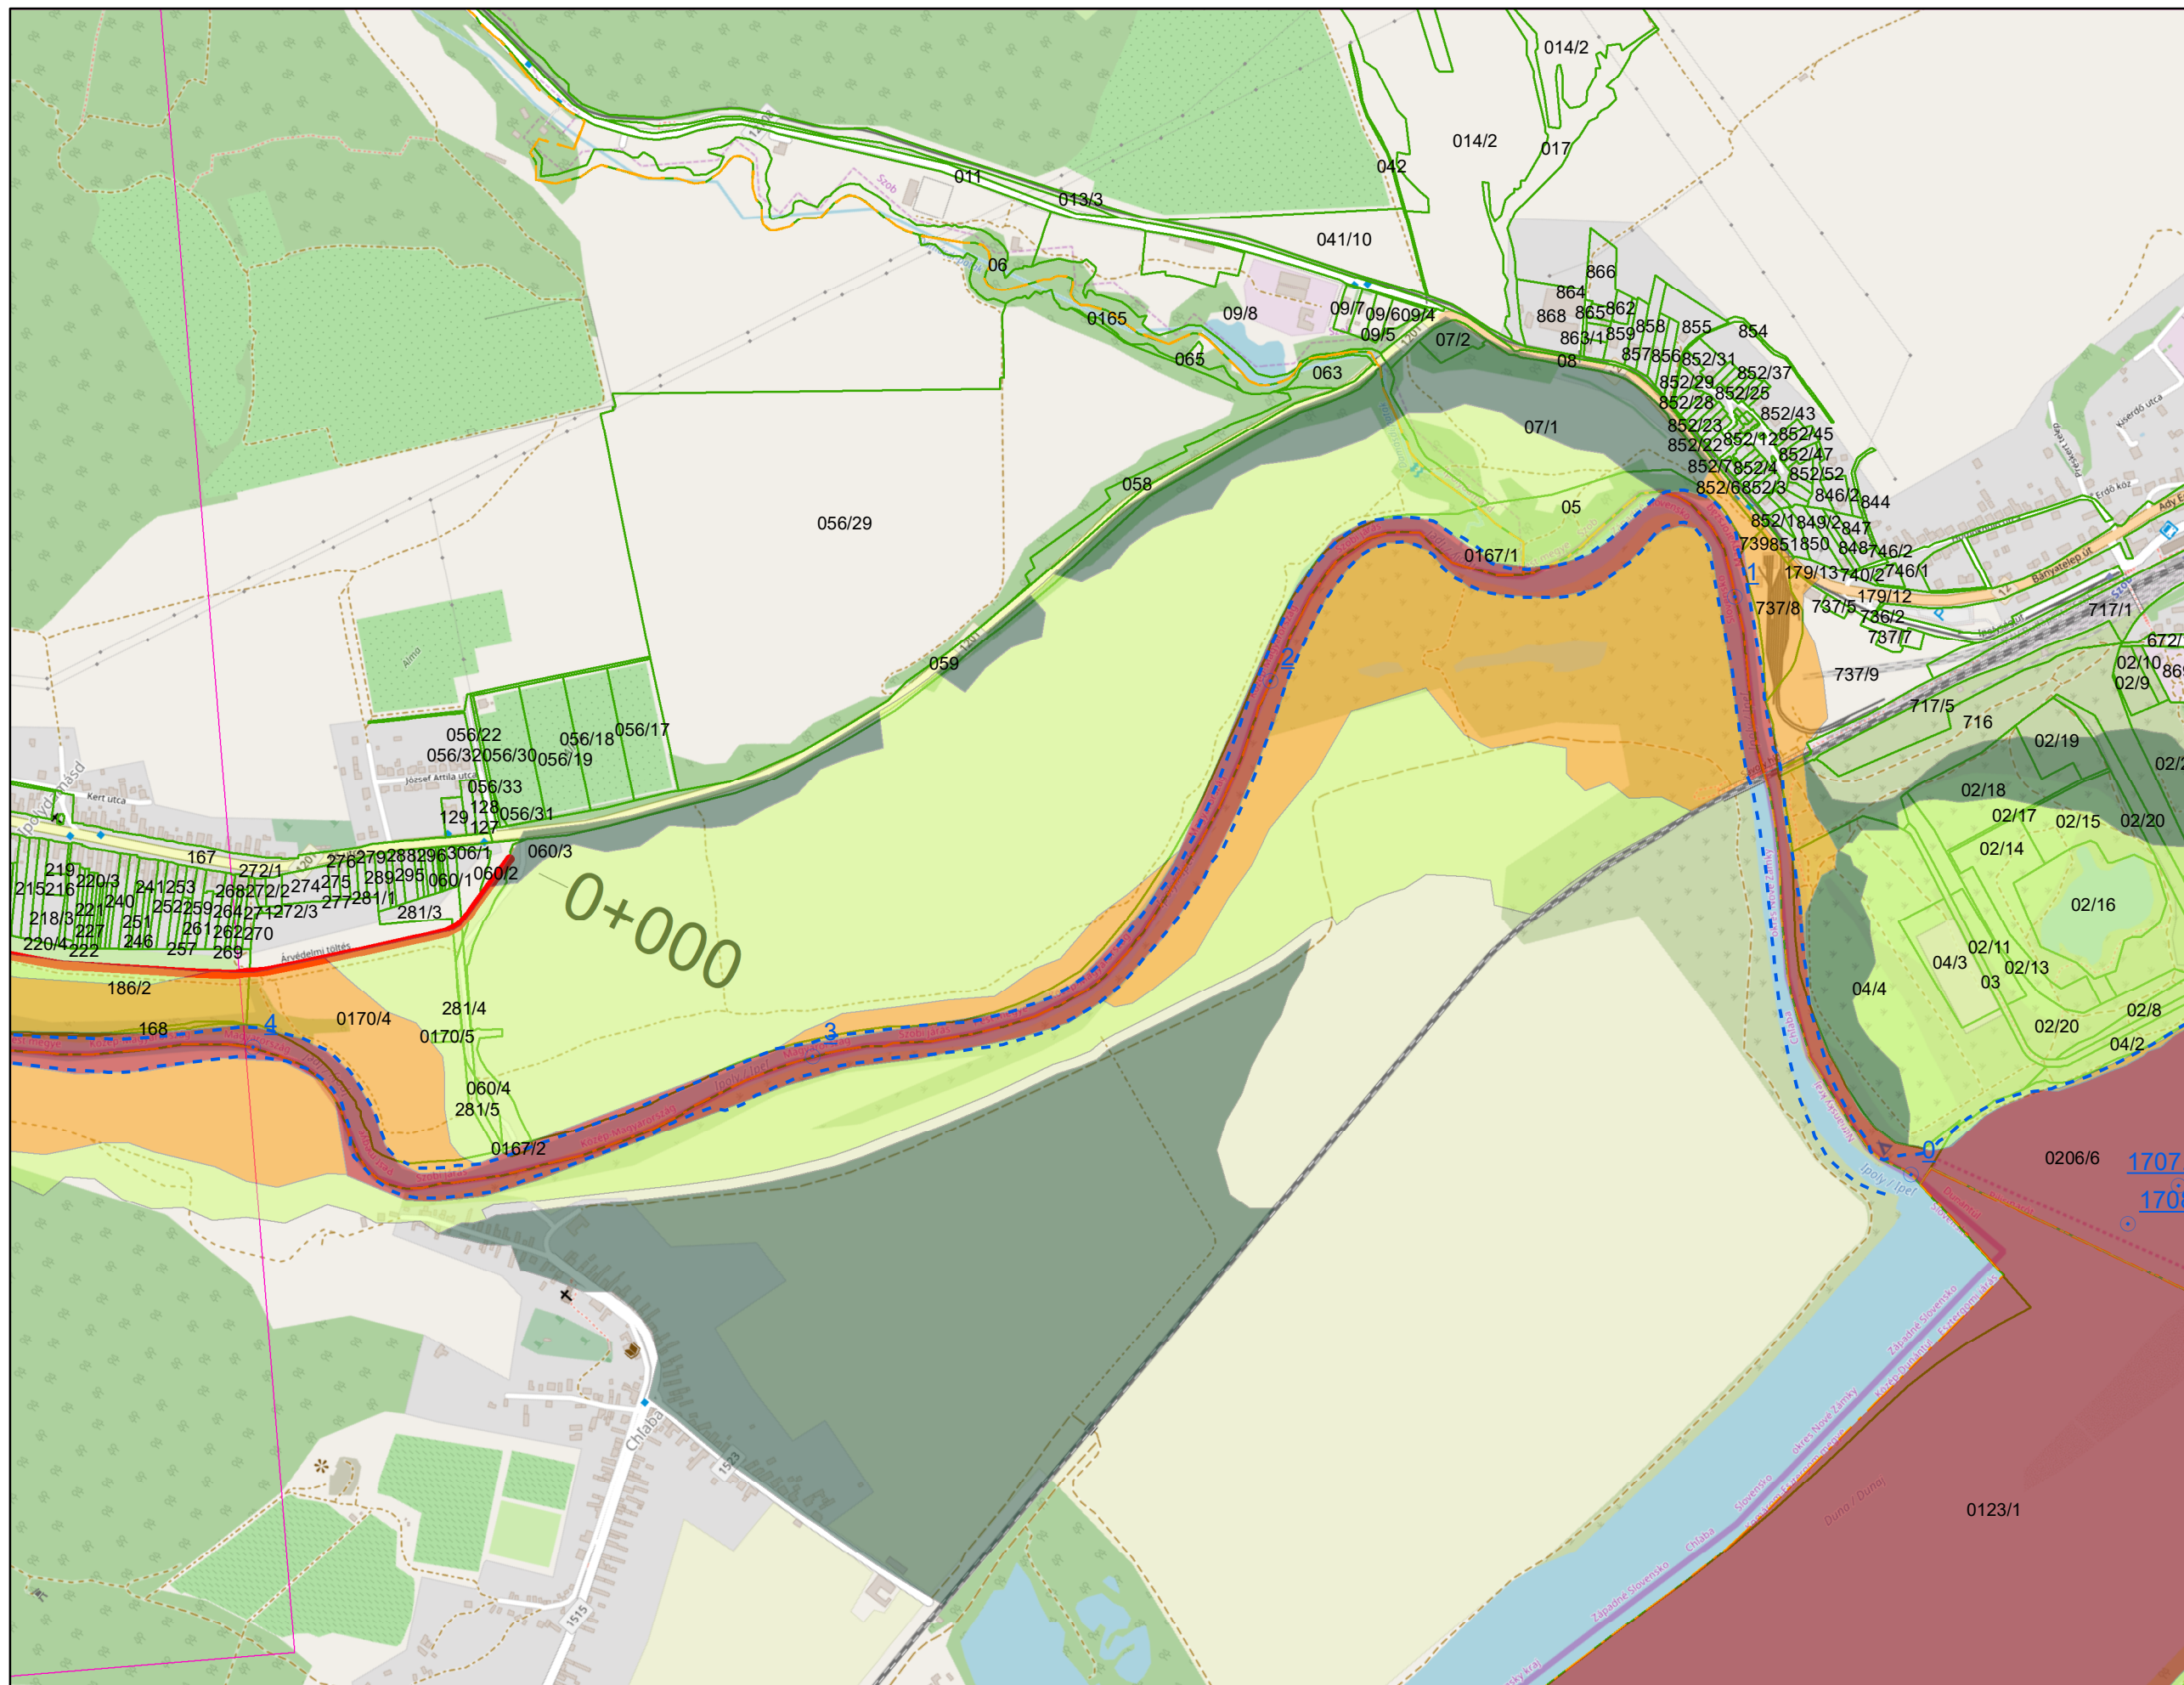

- Jelmagyarázat**
- Fkm
 - partvonal 2018
 - I. rendű védvonal
 - ingatlan határ
 - Külterület határ
- Zóna megnevezése**
- ideiglenes/tervezett védművel mentesített terület
 - Elsődleges
 - Másodlagos
 - Átmeneti
 - Áramlási holtter

